
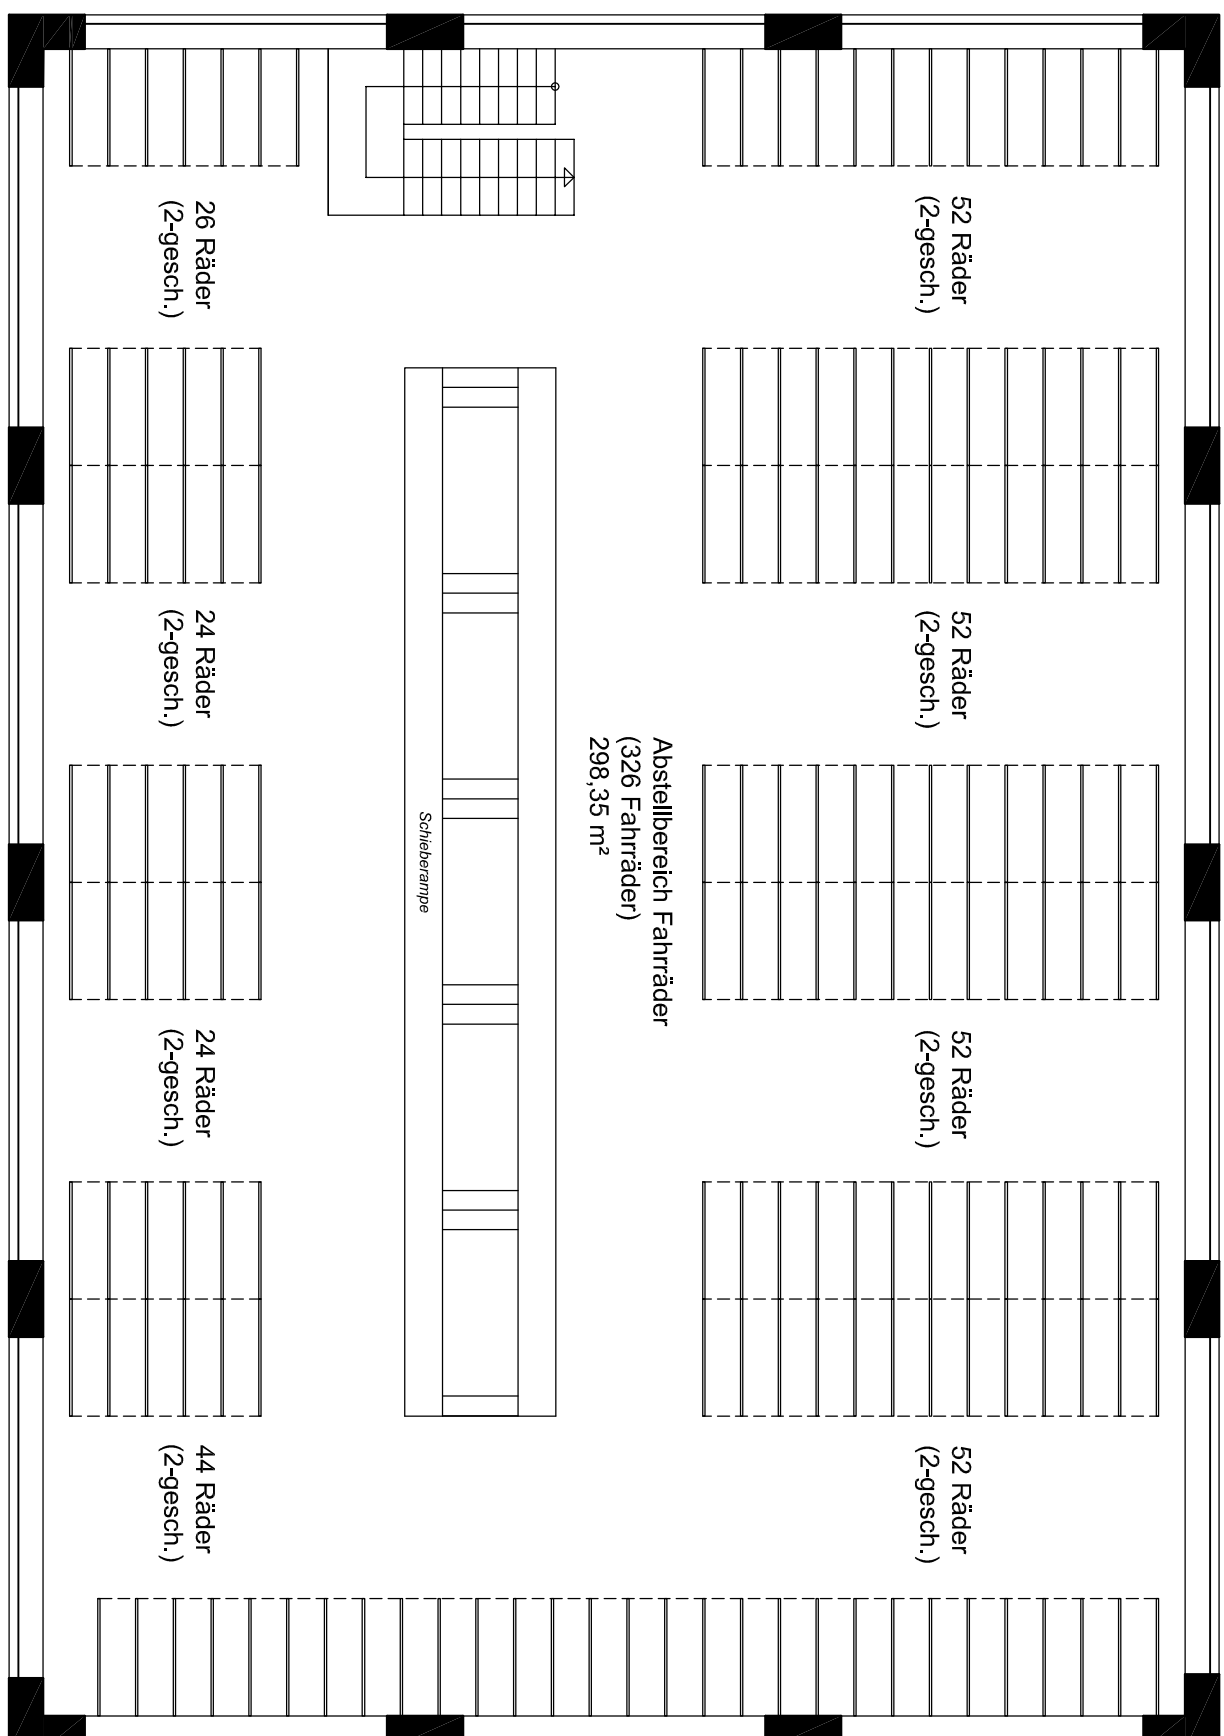
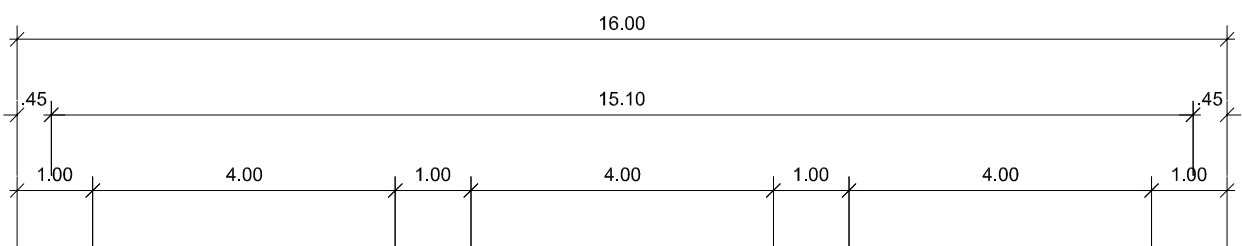


Obergeschoss
gesamt : 298,35 m²

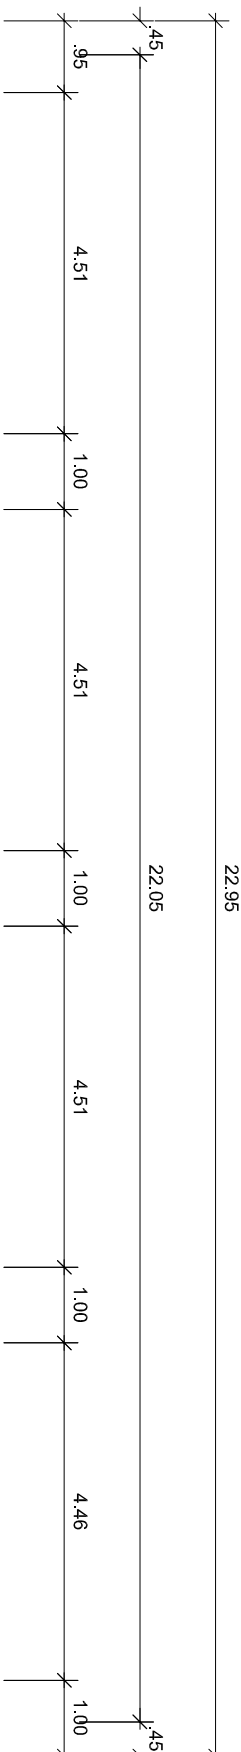