Rheine
Leben an der Ems

Bebauungsplan Nr. 284
Kennwort: "Industriegebiet GVZ Rheine"
Fachbereich: Planen und Bauen
5.1 Stadtplanung

ALT
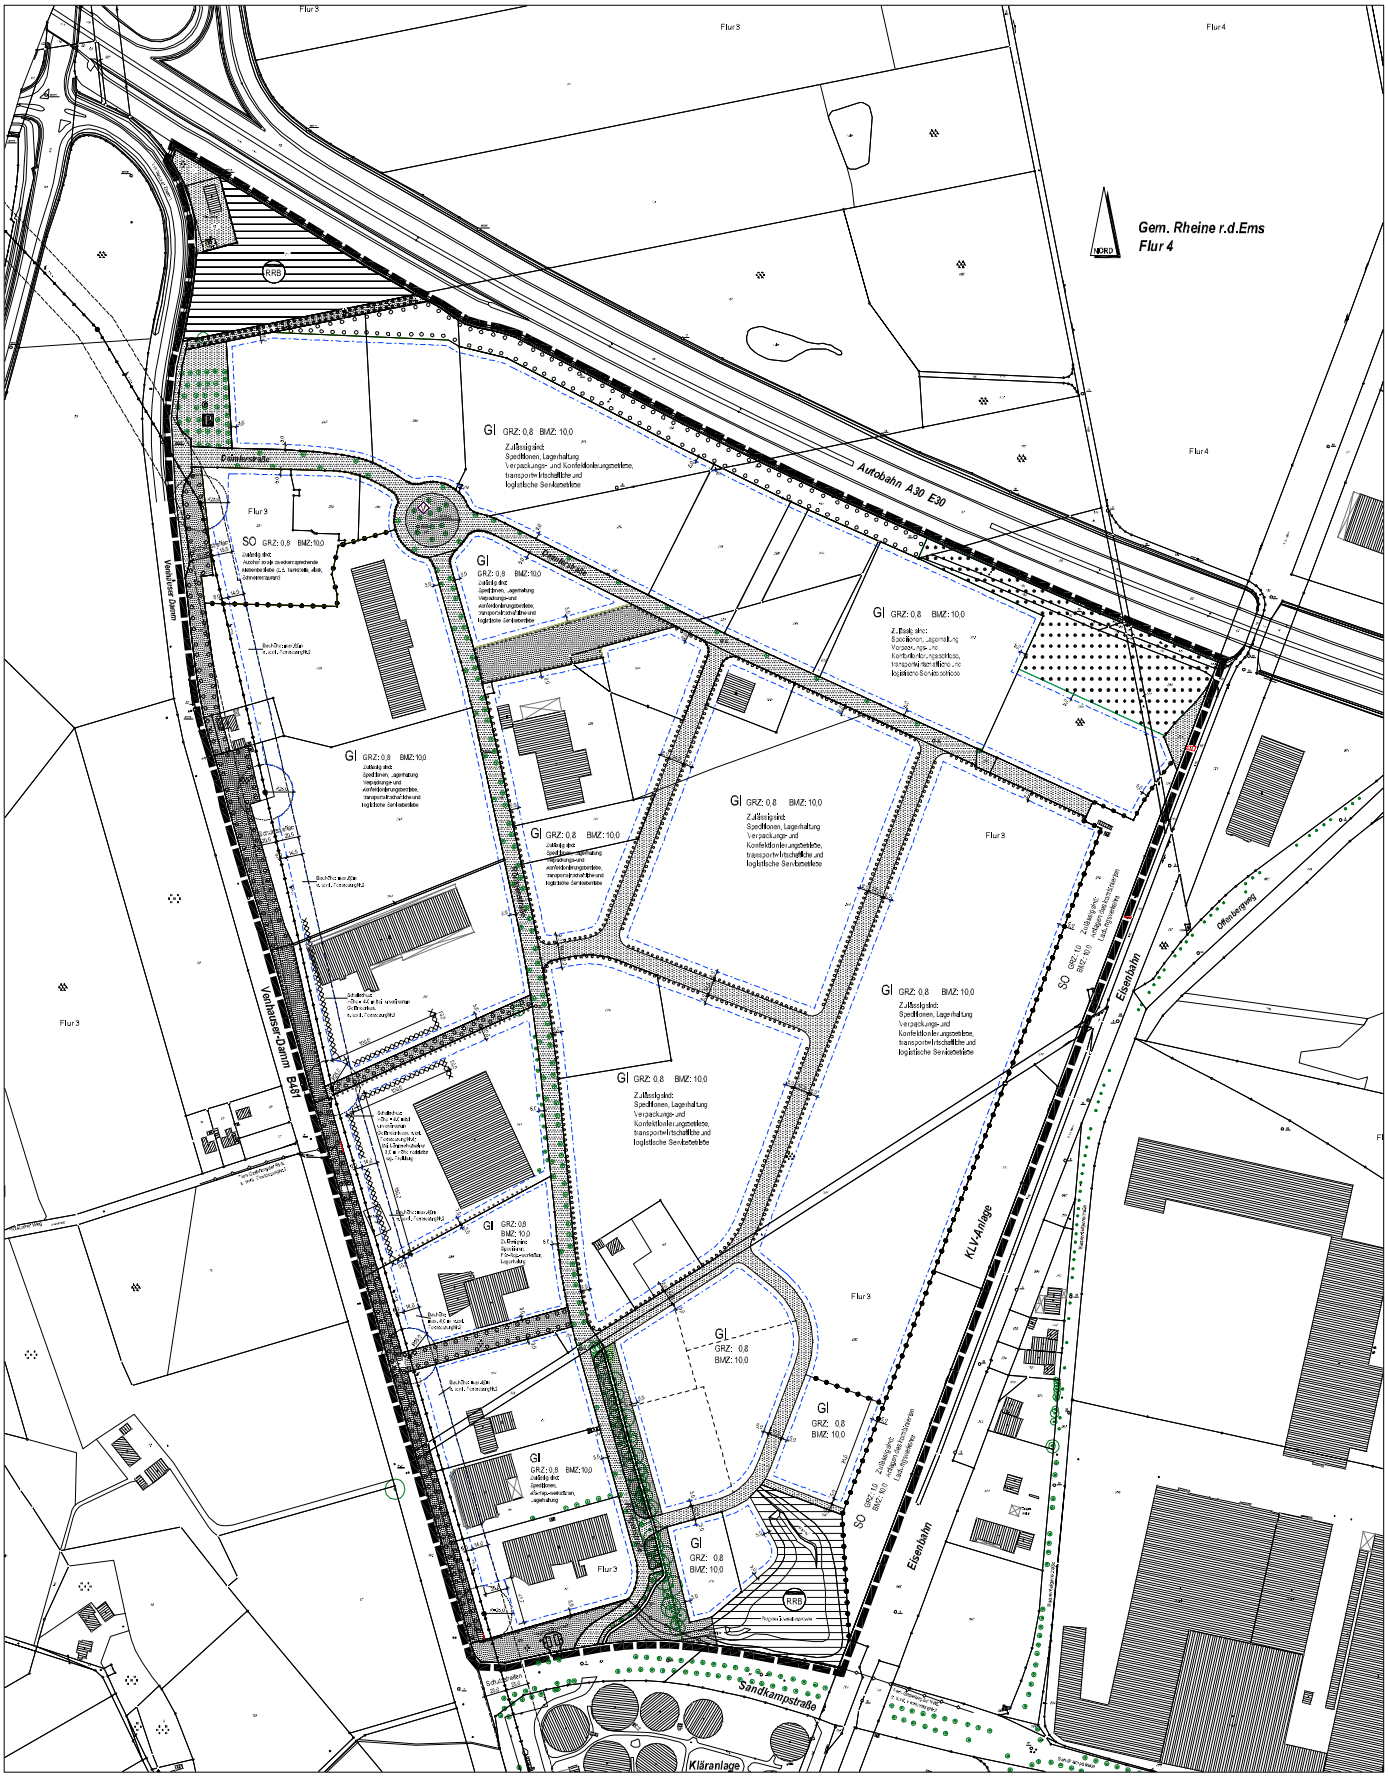
Stand 21.04. 2011