NEU

Vorentwurf zur 2. Änderung des Bebauungsplanes Nr. 284
Kennwort: "Industriegebiet GVZ Rheine"
Fachbereich: Planen und Bauen
5.1 Stadtplanung
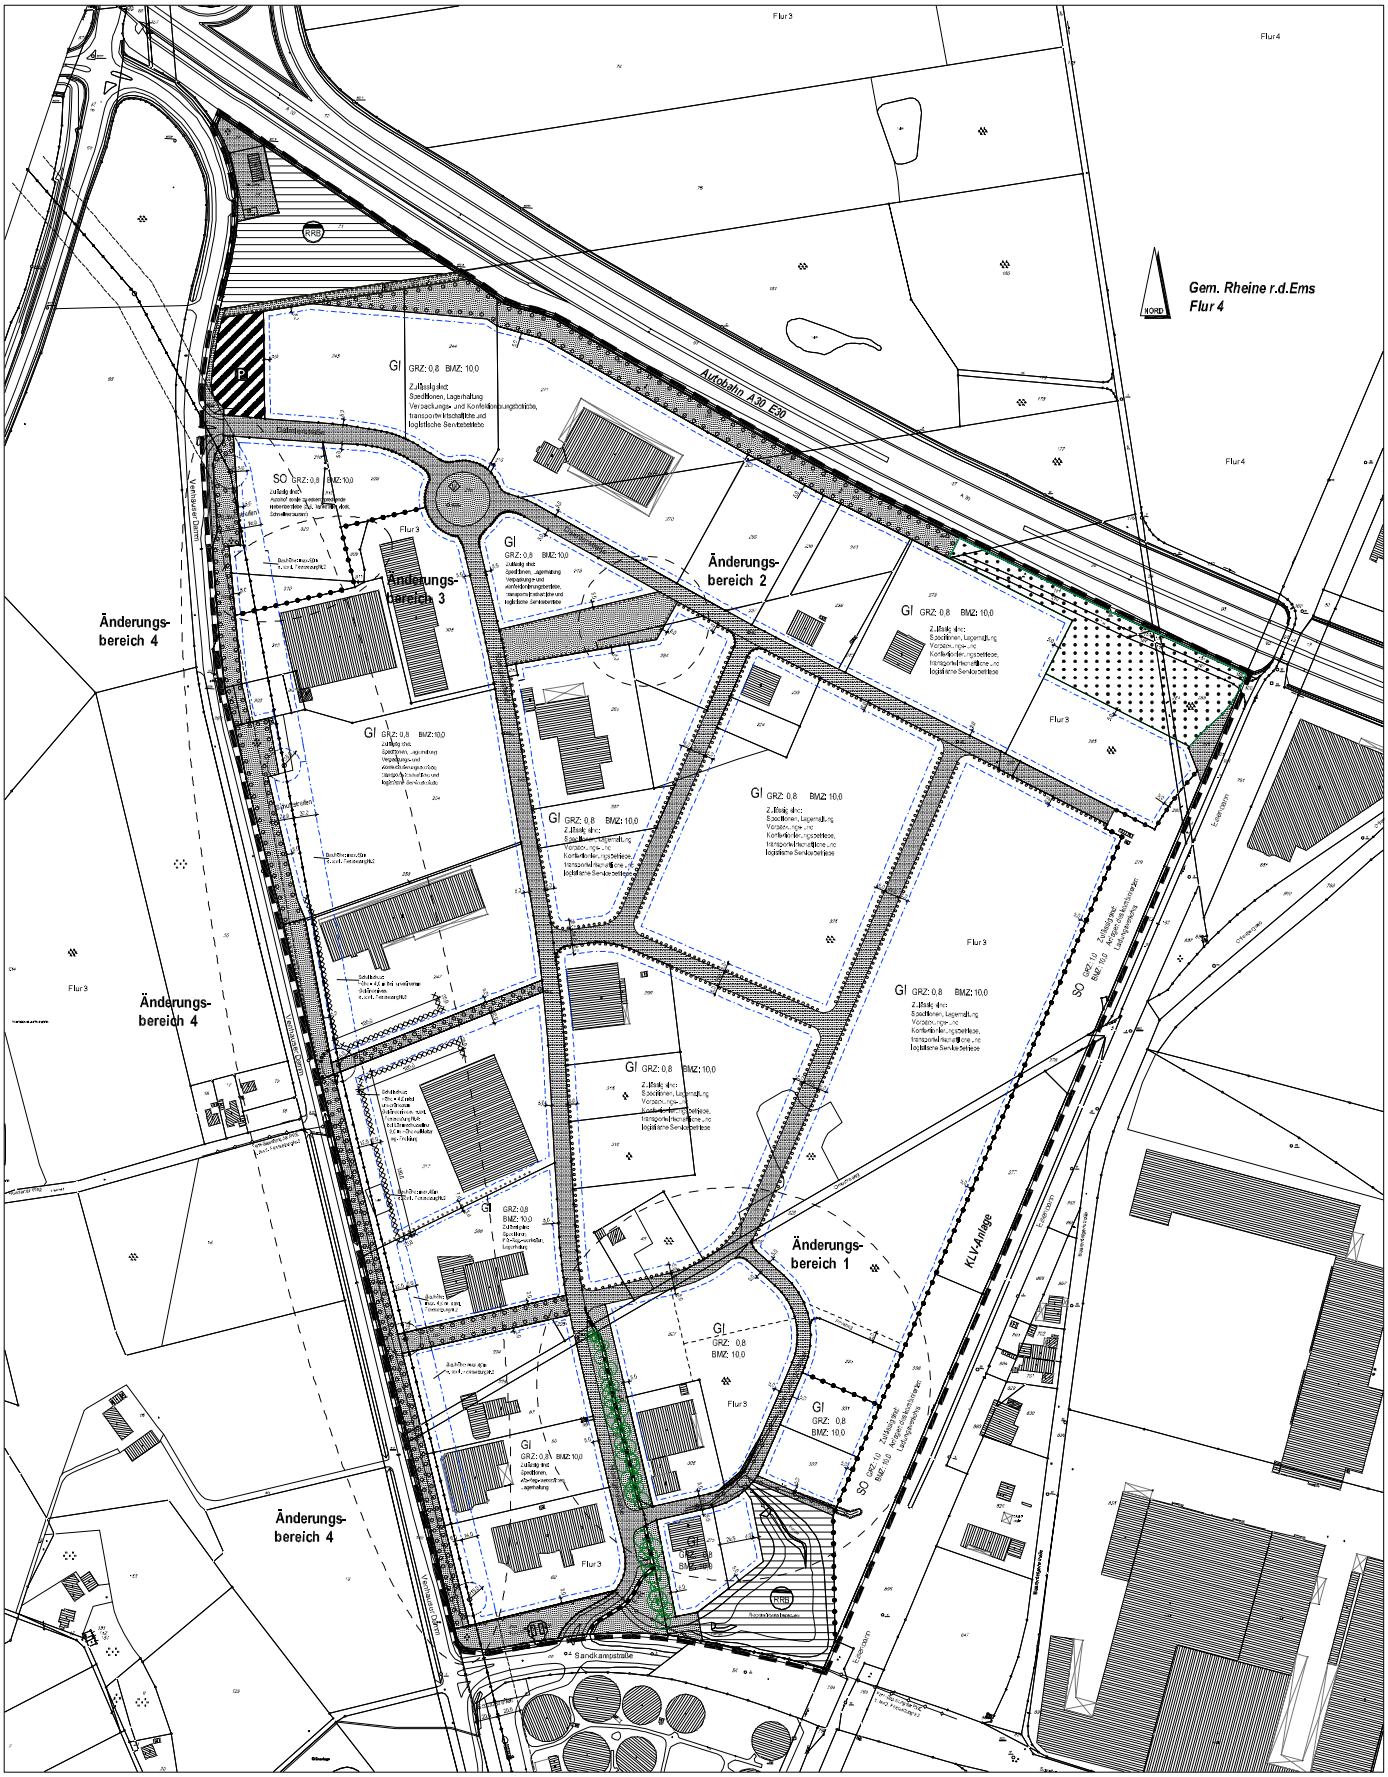
Stand: 21.04. 2011