


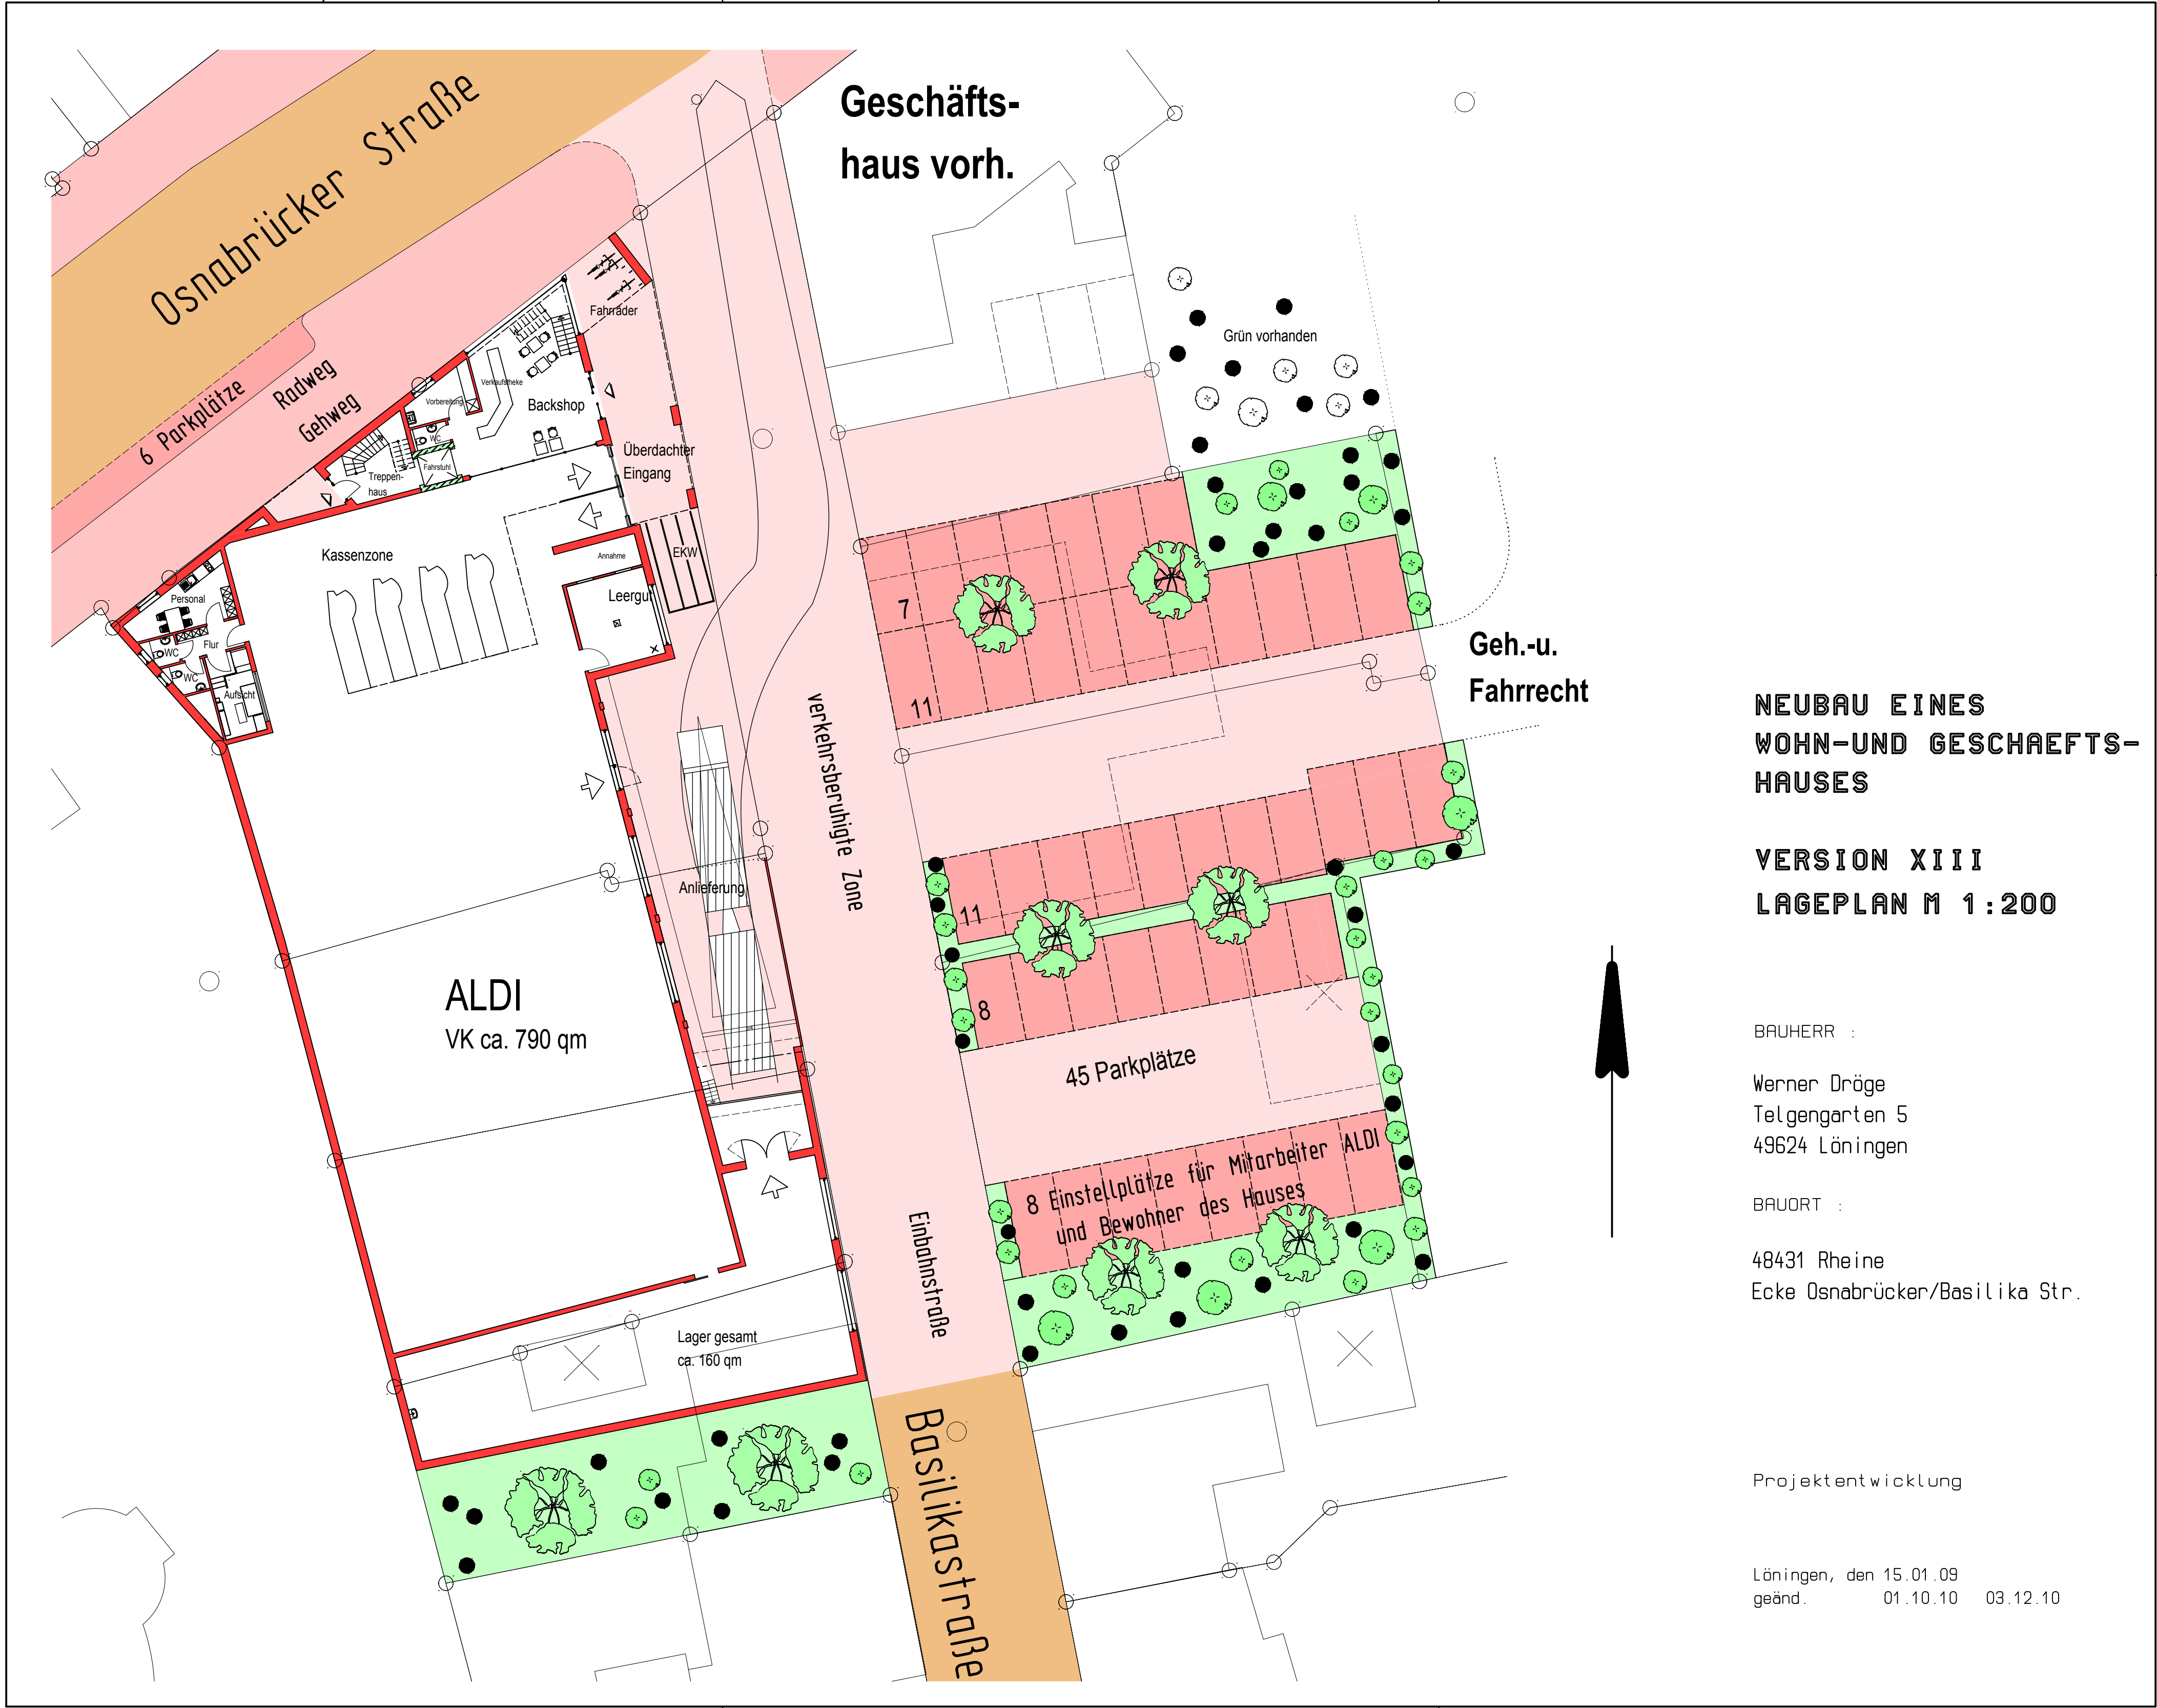

NEUBAU EINES
WOHN-UND GESCHAEFTS-
HAUSES

VERSION XIII
LAGEPLAN M 1:200

BAUHERR :

Werner Dröge
Telgengarten 5
49624 Lönningen

BAUORT :

48431 Rheine
Ecke Osnabrücker/Basilika Str.

Projektentwicklung

Lönningen, den 15.01.09
geänd. 01.10.10 03.12.10