Rheine
Leben an der Ems

13. Änderung des
Bebauungsplanes Nr. 10 h
Kennwort: "Westliche Innenstadt"
Fachbereich: Planen und Bauen
5.1 Stadtplanung

- Vorentwurf -

NEU
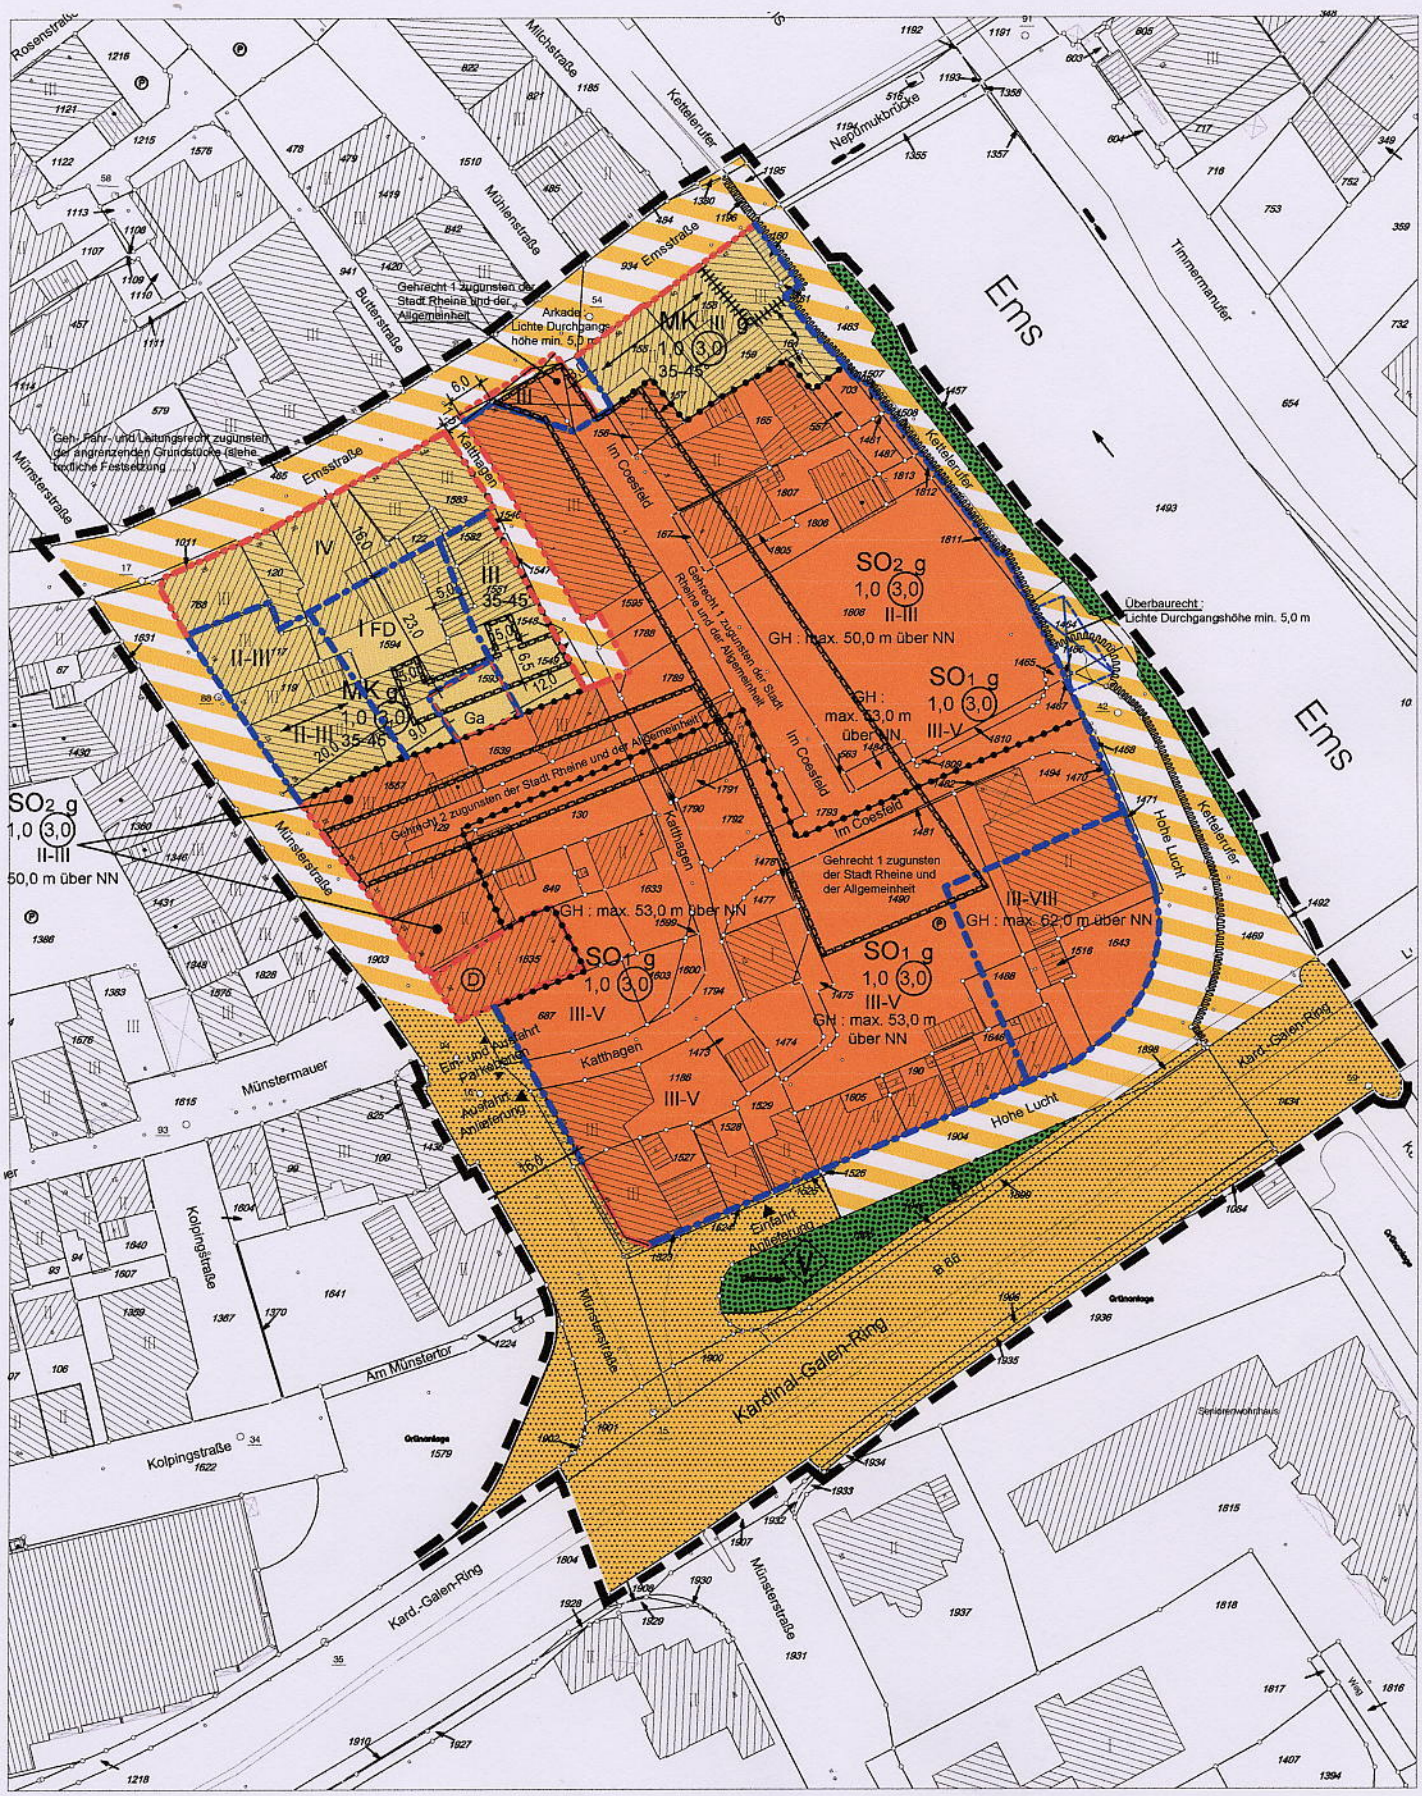
Stand: 10.06. 2011