Ausschnitt des rechtsverbindlichen Bebauungsplanes Nr. 34
Kennwort: "Gronauer Straße / Thieberg"
Fachbereich: Planen und Bauen
5.1 Stadtplanung

ALT
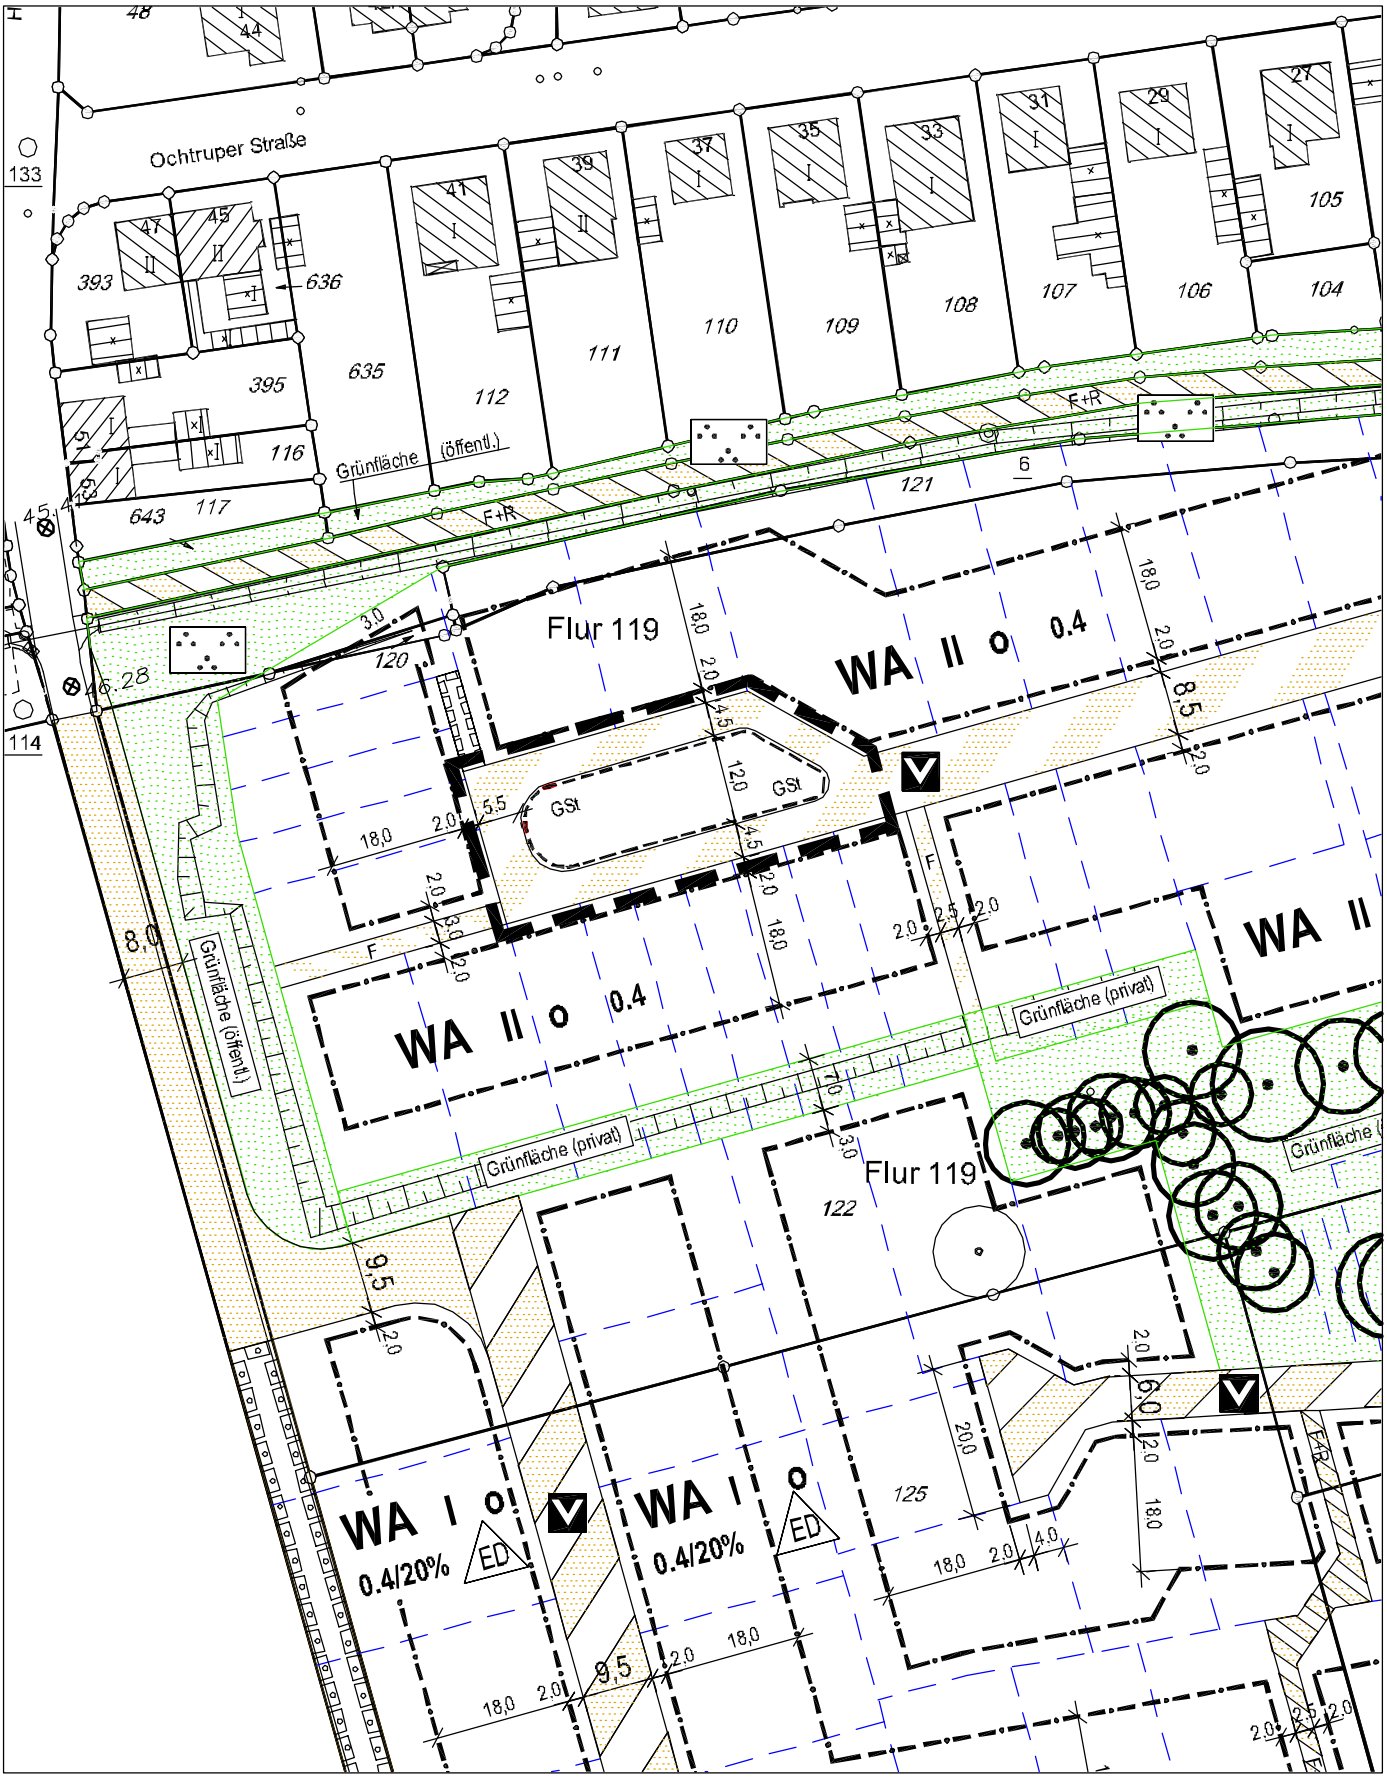
Stand 16.11.2011