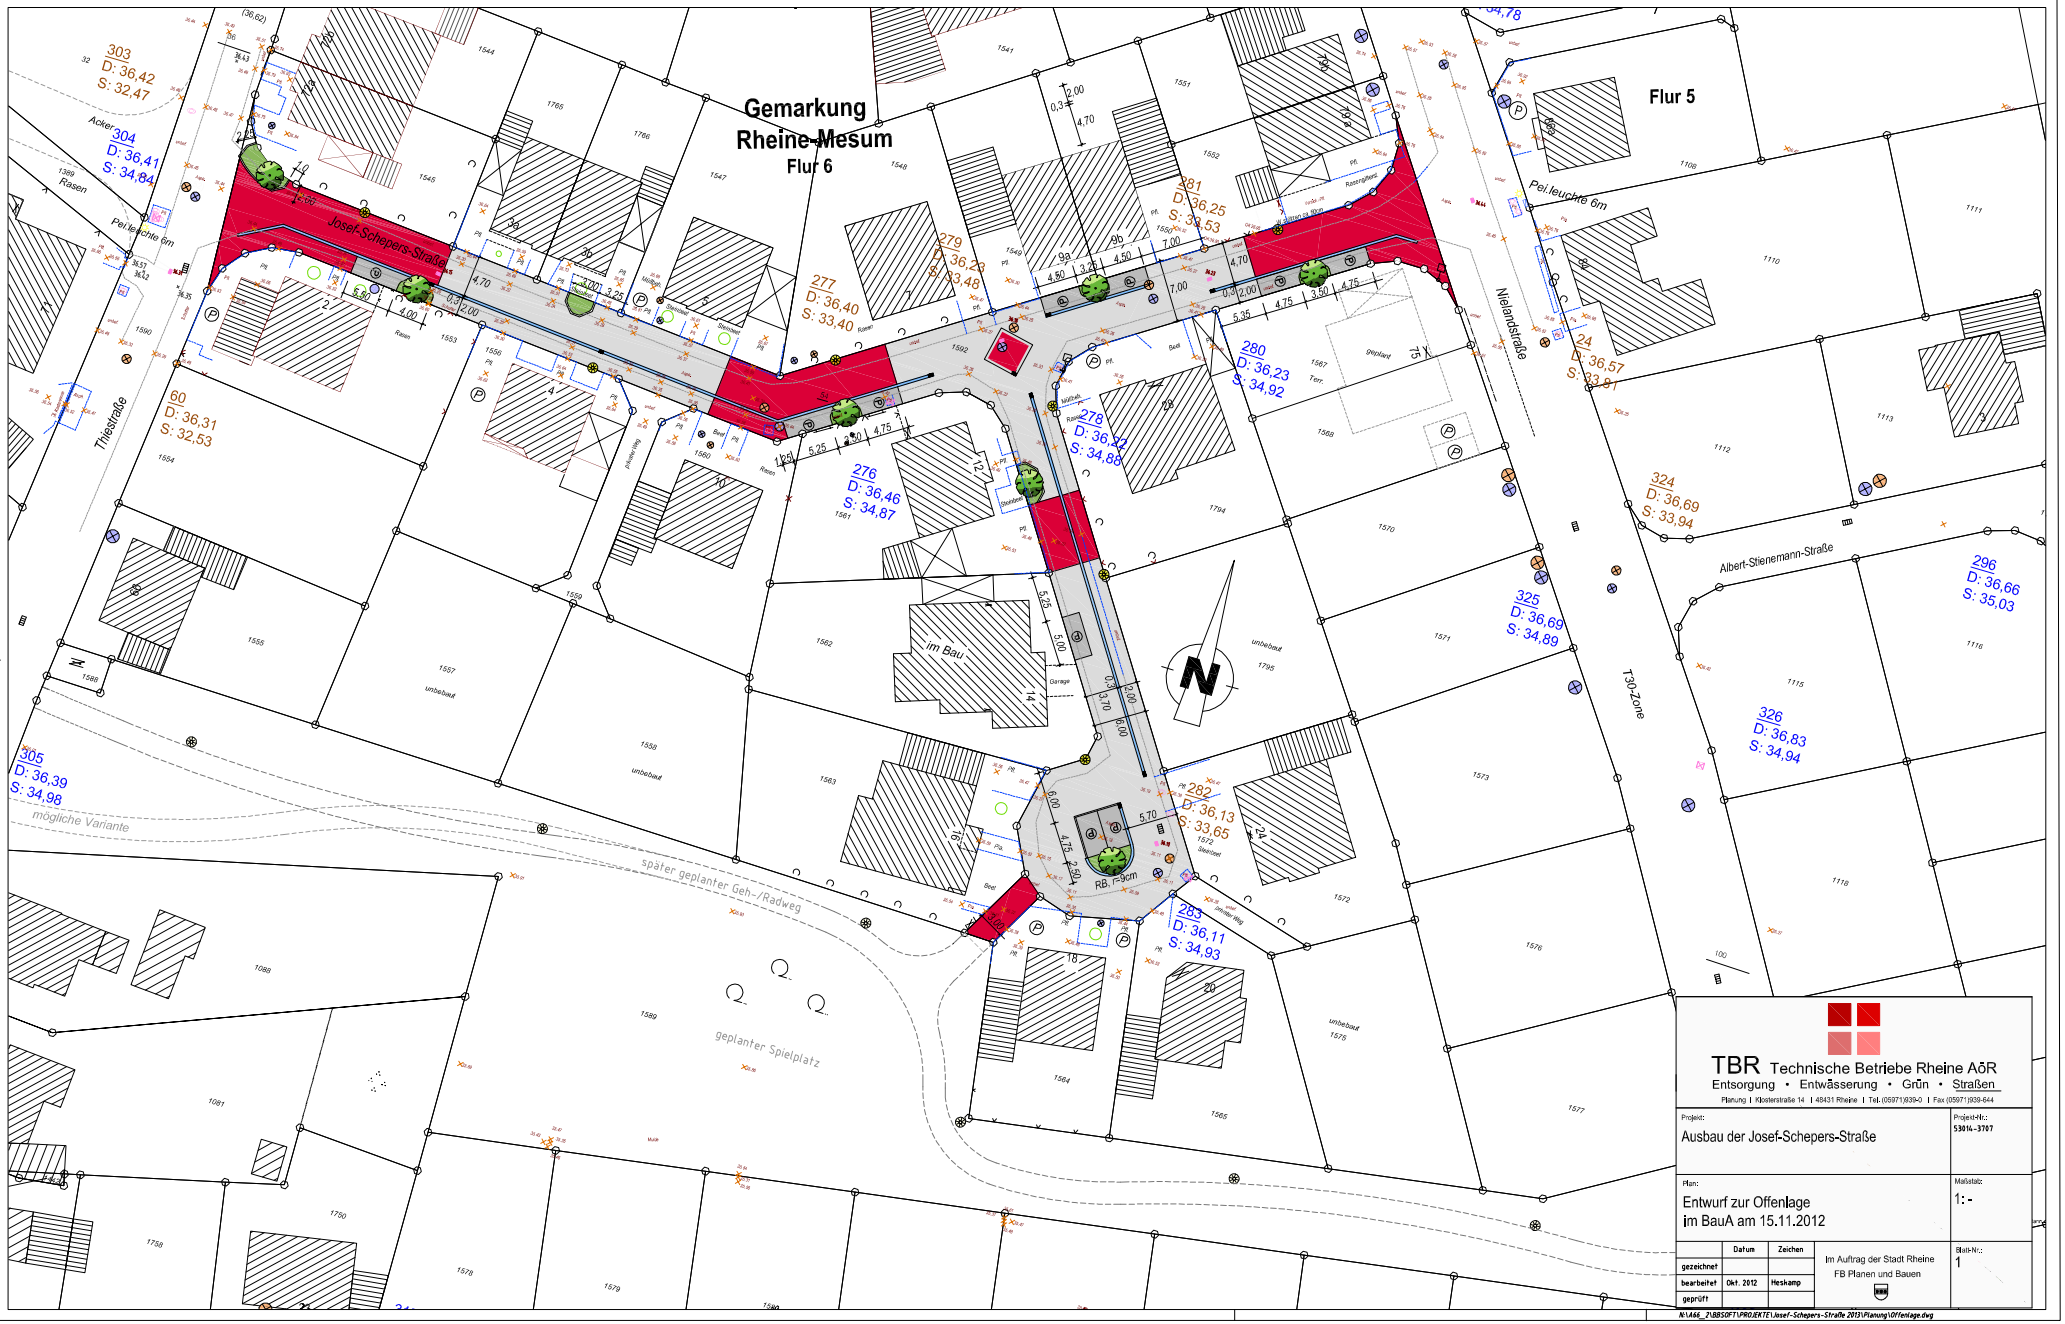


TBR Technische Betriebe Rheine AöR
Entsorgung • Entwässerung • Grün • Straßen
Planung | Klosterstraße 14 | 48431 Rheine | Tel.(05971)939-0 | Fax (05971)939-644

| | |
|---|---|
| Projekt: Ausbau der Josef-Schepers-Straße | Projekt-Nr.: 53014-3707 |
| Plan: Entwurf zur Offenlage im BauA am 15.11.2012 | Maßstab: 1:- |
| | Blatt-Nr.: 1 |

| | Datum | Zeichen |
|---|---|---|
| gezeichnet | | |
| bearbeitet | Okt. 2012 | Heskamp |
| geprüft | | |

Im Auftrag der Stadt Rheine
FB Planen und Bauen

N:\A66_2\ABSOFT\PROJEKTE\Josef-Schepers-Straße 2013\Planung\Offenlage.dwg