Rheine
Leben an der Ems

NEU

3. Änderung des
Bebauungsplanes Nr. 054
Kennwort: "Martin Luther-Schule"
Fachbereich: Planen und Bauen
5.1 Stadtplanung
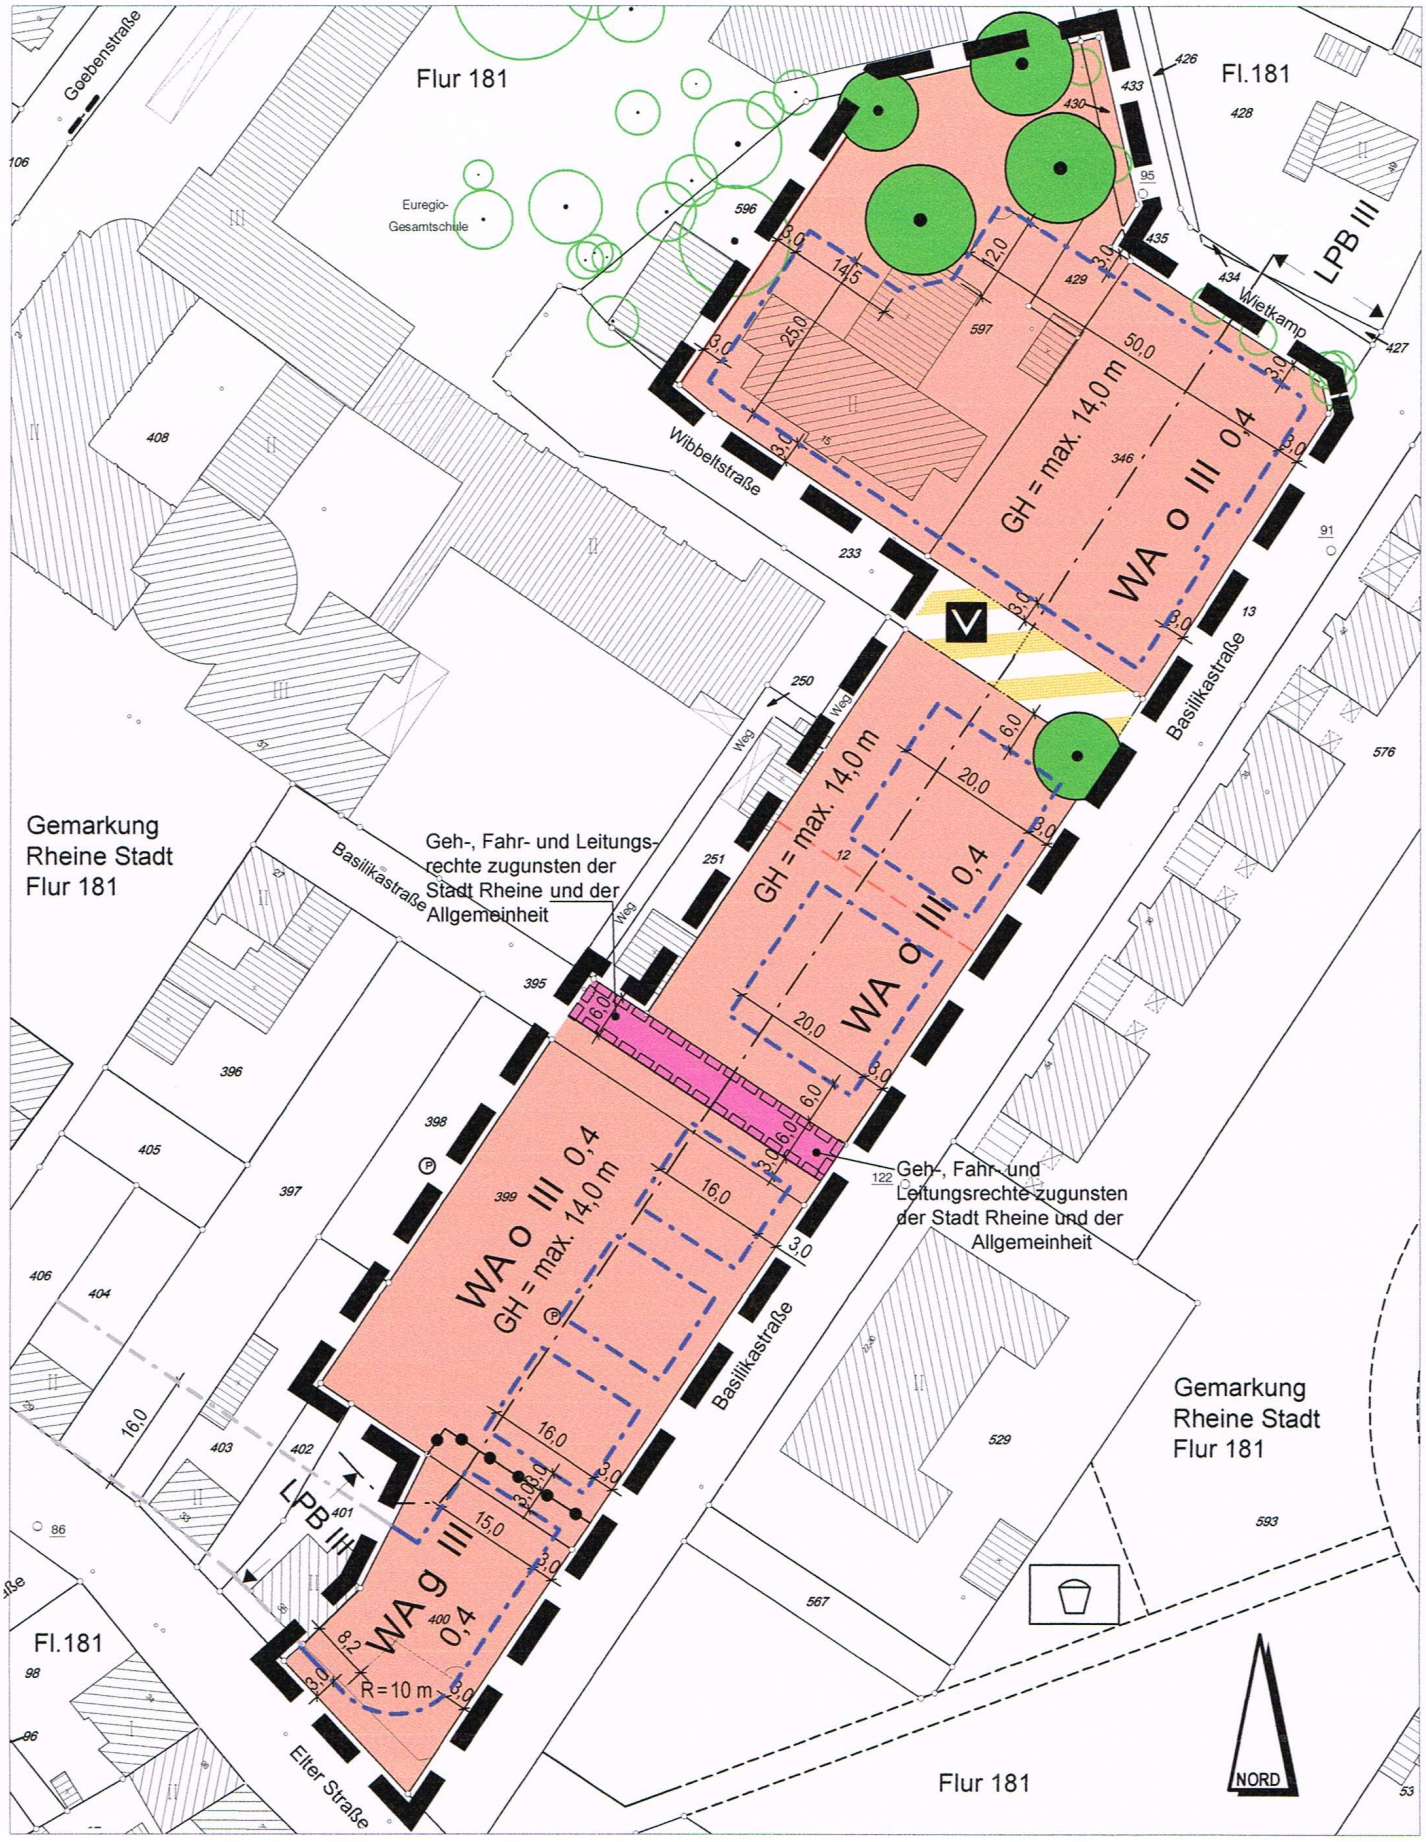
Stand: 12.11. 2012