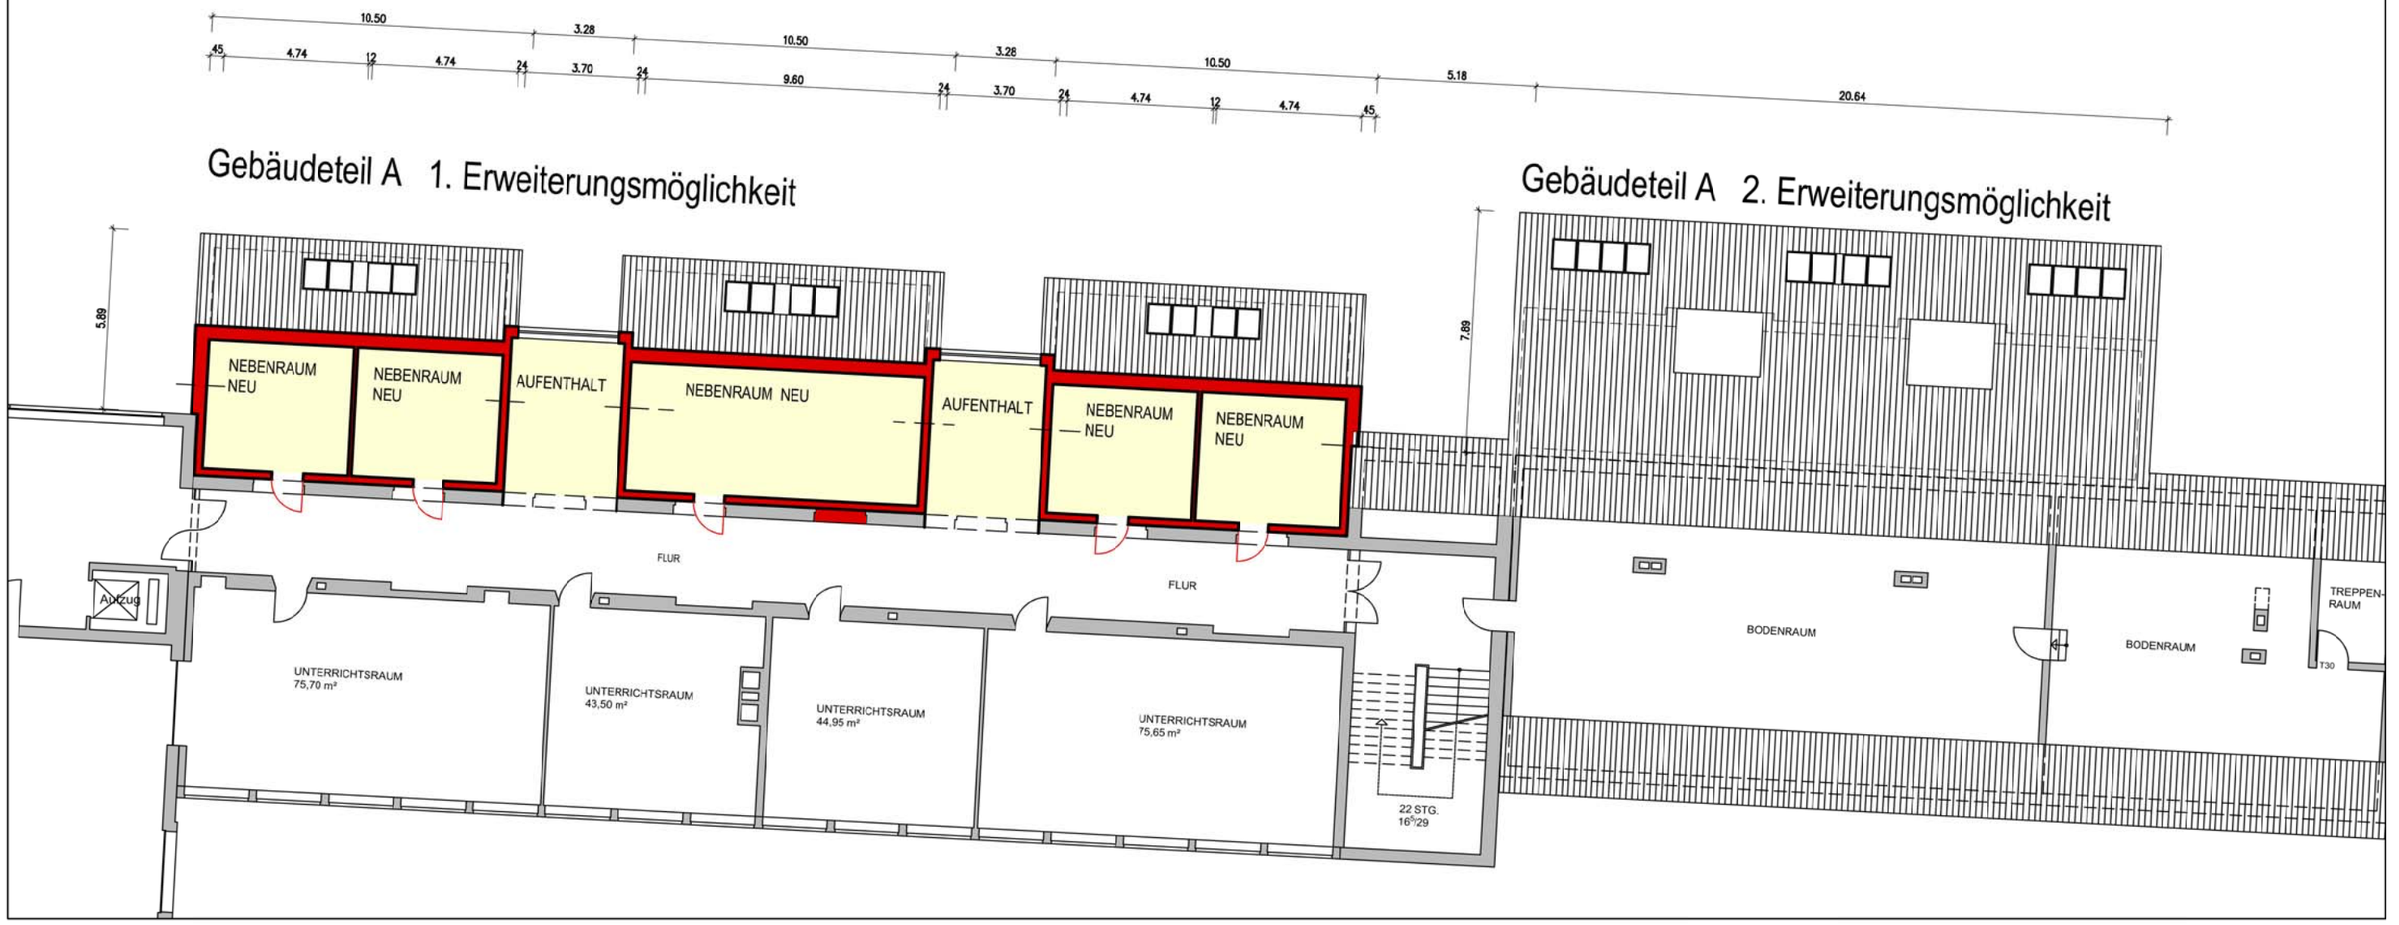

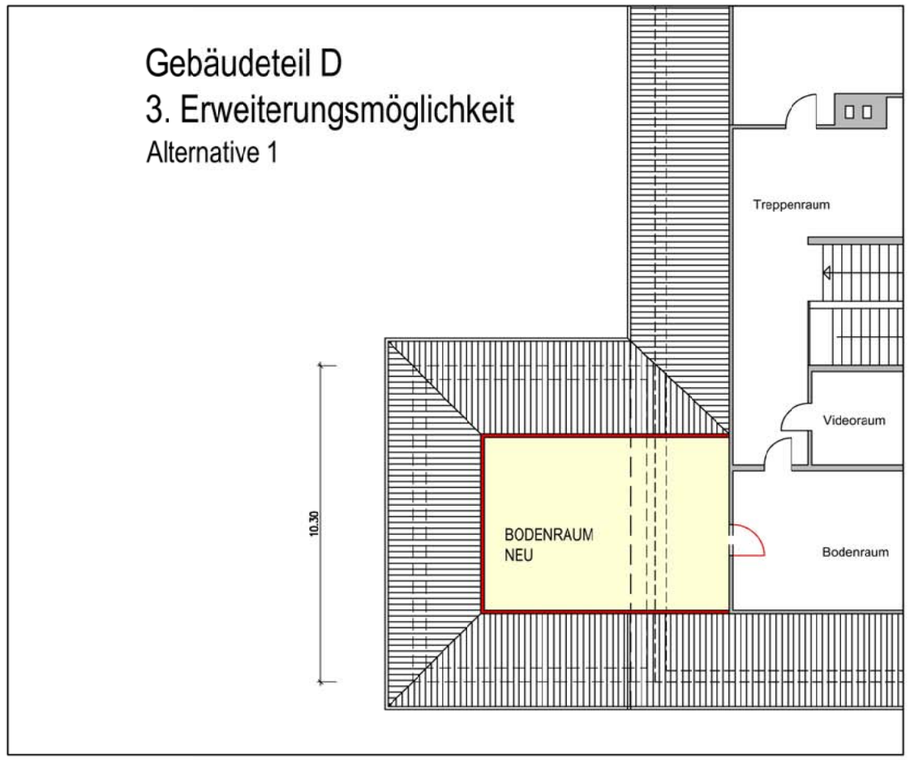

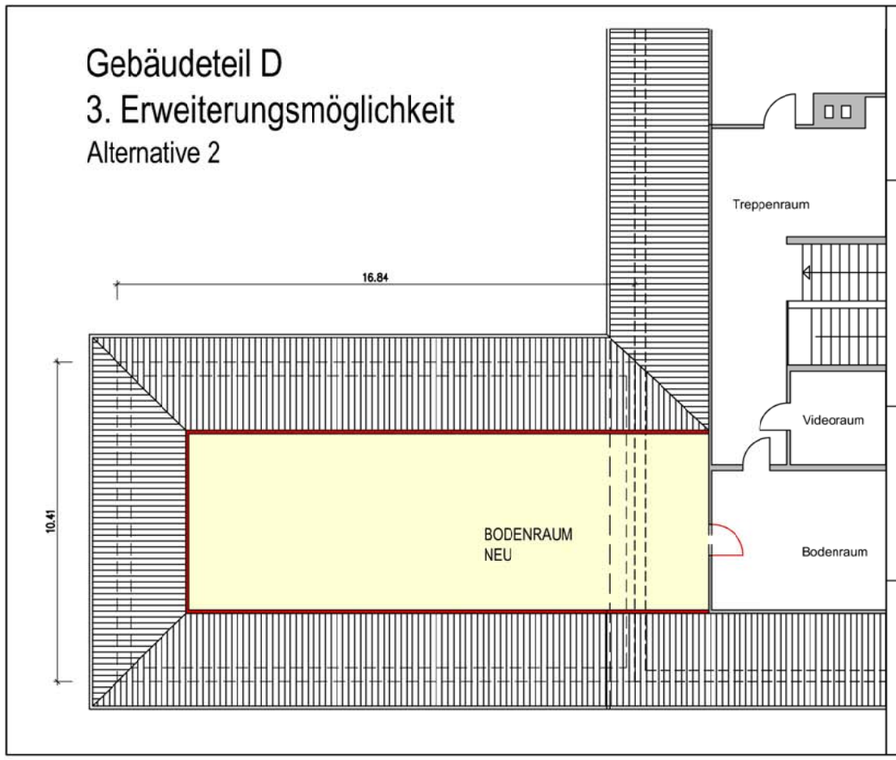

Stadt Rheine
Leben an der Ems
Planen und Bauen

- Hochbau -
Klosterstr.14
48431 Rheine

OBJEKT:

EUREGIO-GESAMTSCHULE
LUDWIGSTR. 37, 48429 RHEINE

PLAN:

ERWEITERUNG - GEBÄUDE A UND D
DACHGESCHOSS

GEZ.	MAßSTAB	PLANBEZ.
ERICHSEN	1:200	
	DATUM: 13.02.2013	