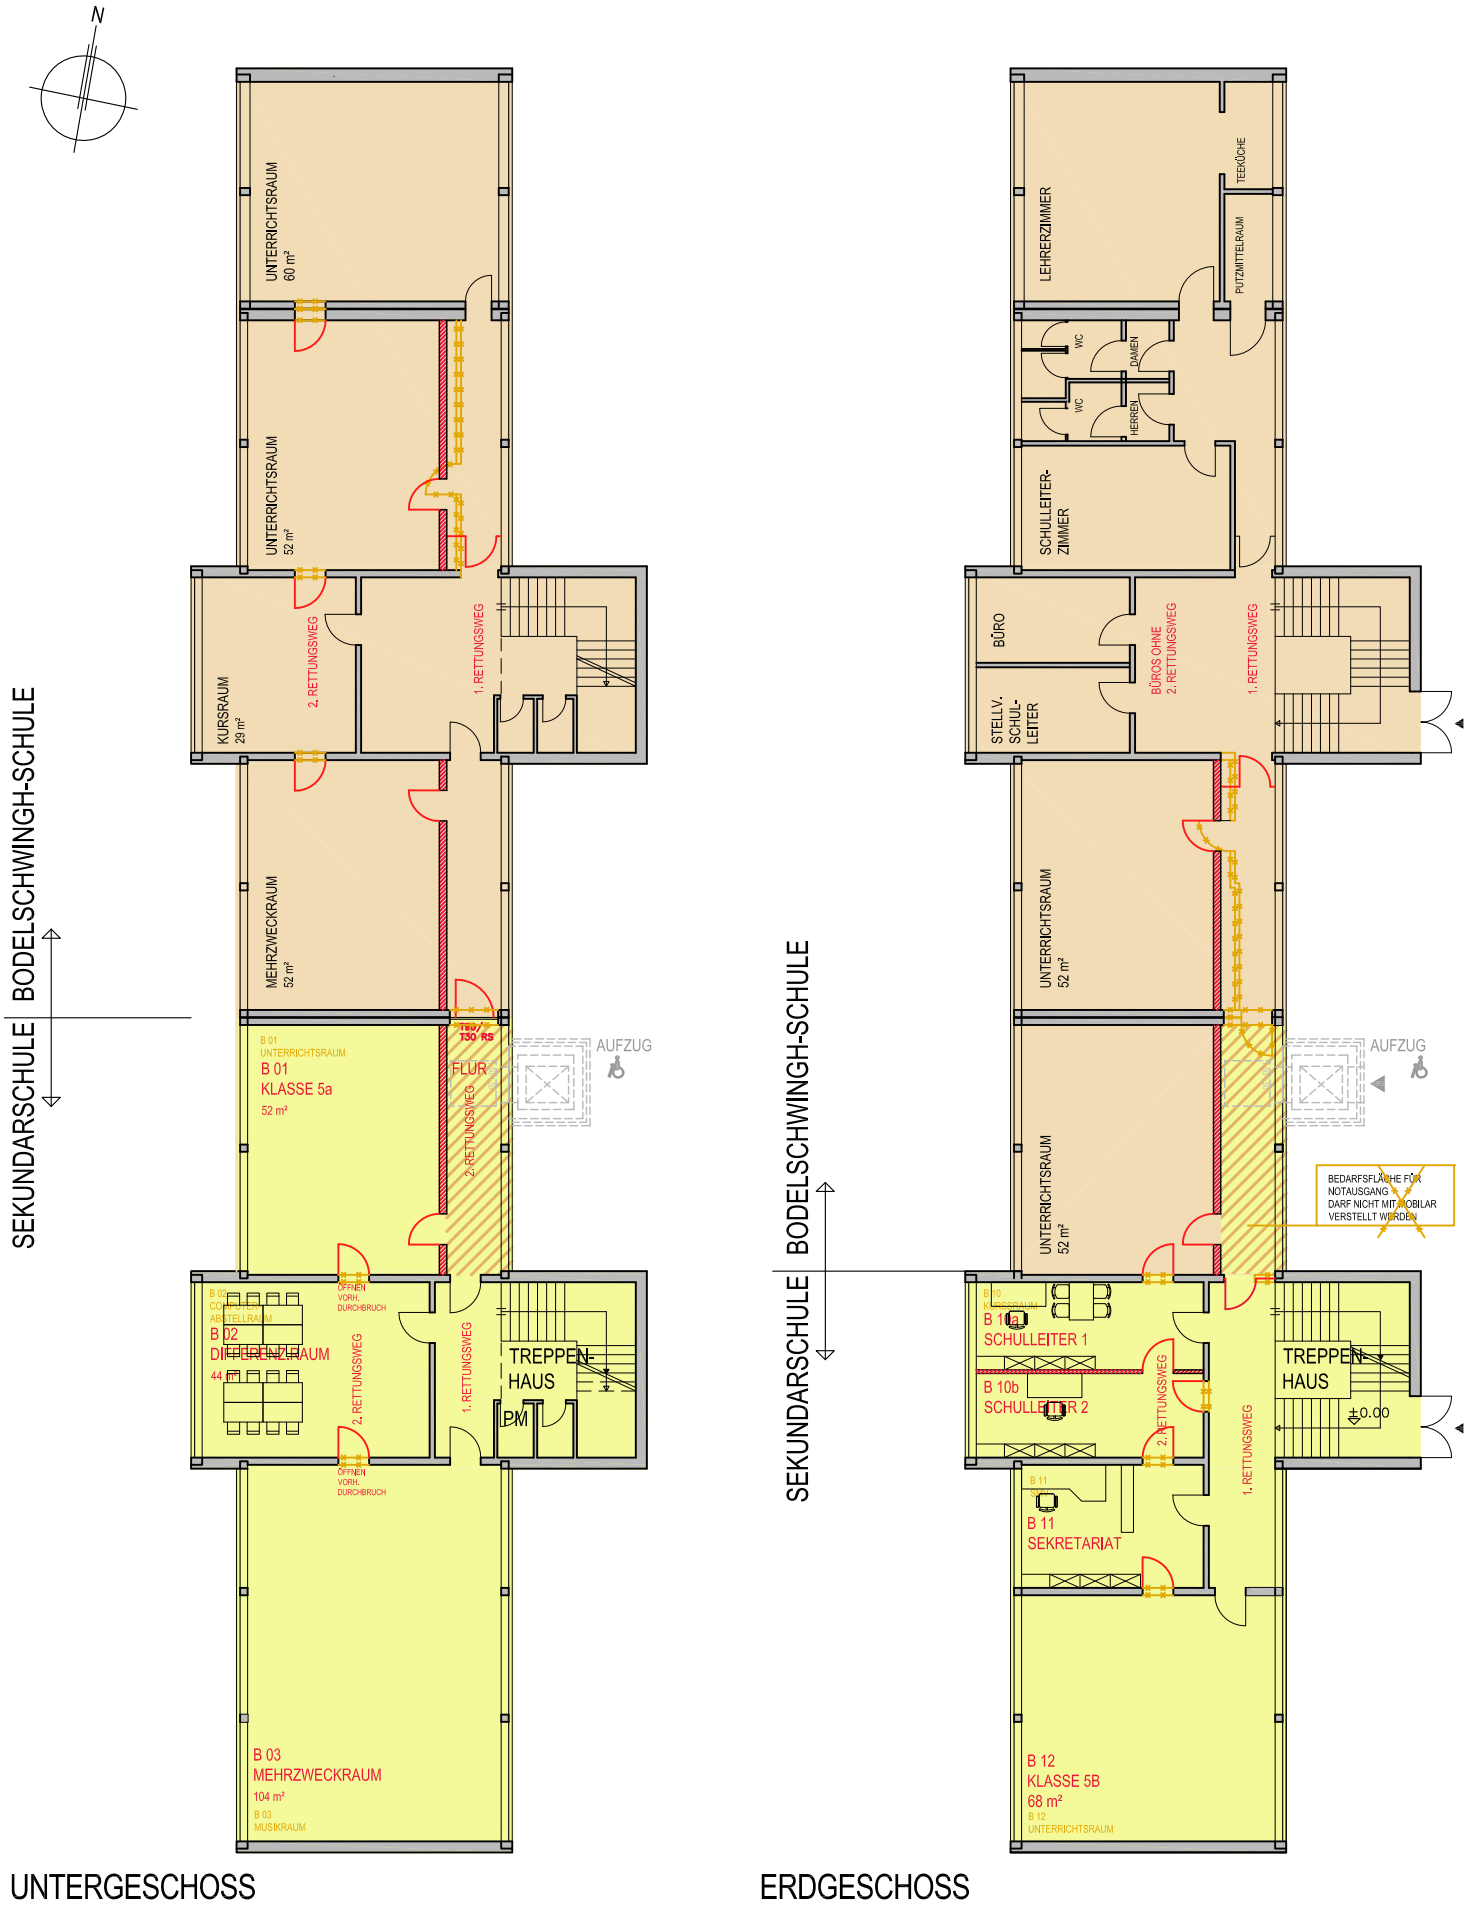

UNTERGESCHOSS

ERDGESCHOSS

Stadt Rheine Leben an der Ems

Planen und Bauen
-Gebäudemanagement- Klosterstraße 14, 48431 Rheine

SEKUNDARSCHULE RHEINE-STADT
WIHOSTR. 101, 48429 RHEINE
UMBAU GEBÄUDE "B"-FÜRSTENBERG-REALSCHULE

VORLAGE 183/13 BA/SA 18.04.2013

ANLAGE 2