NEU

3. Änderung des
Bebauungsplanes Nr. 054
Kennwort: "Martin Luther-Schule"
Fachbereich: Planen und Bauen
5.1 Stadtplanung

Stand: 12.04. 2013
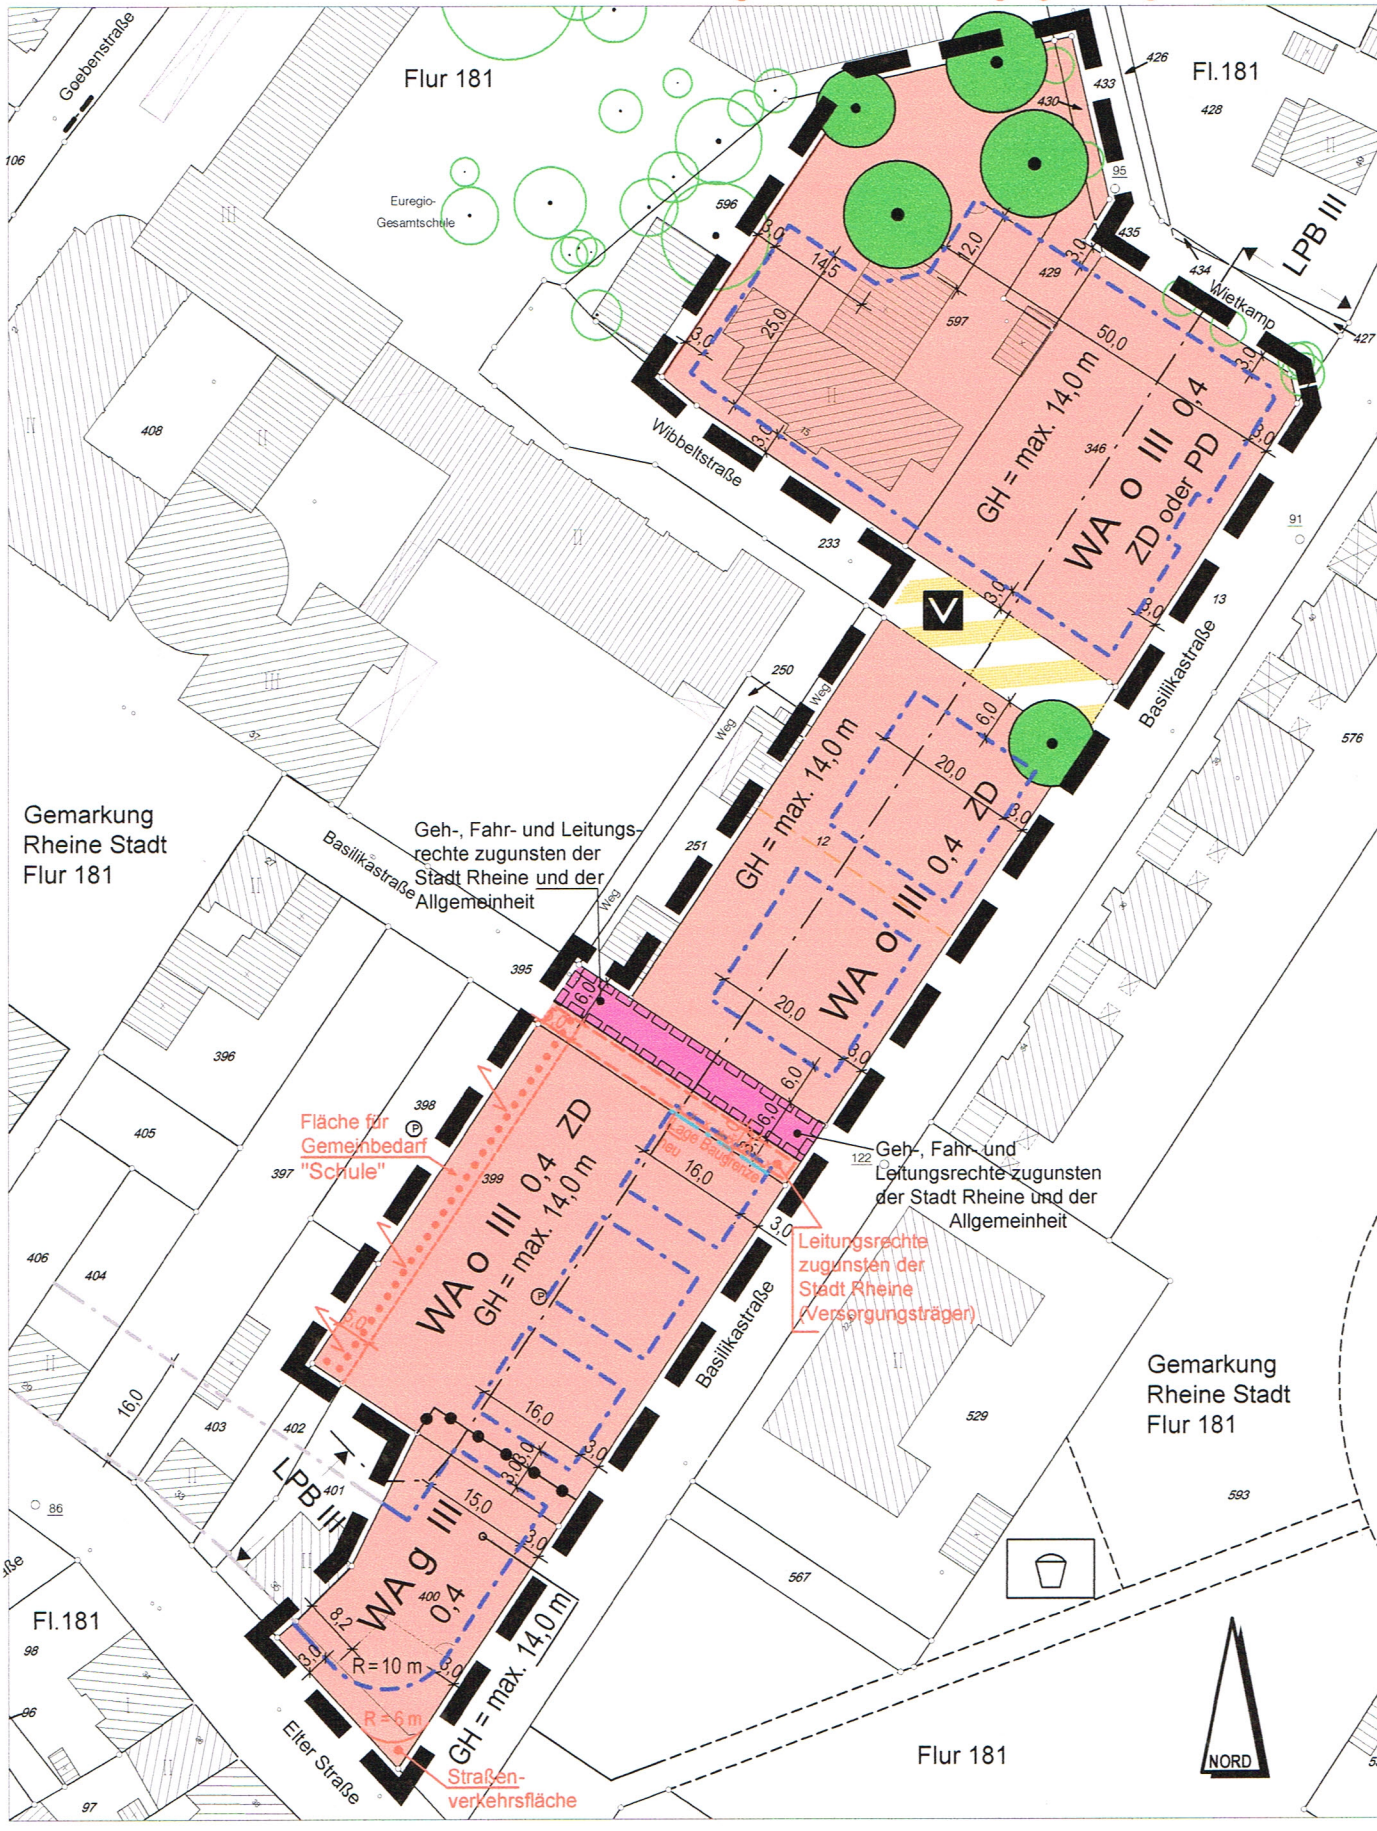
- Mit Änderung nach der Offenlage gemäß § 4a (3) BauGB -