NEU

2. Änderung des
Bebauungsplanes Nr. 303
Kennwort: "Gellendorfer Mark-Süd"
Fachbereich: Planen und Bauen
5.1 Stadtplanung
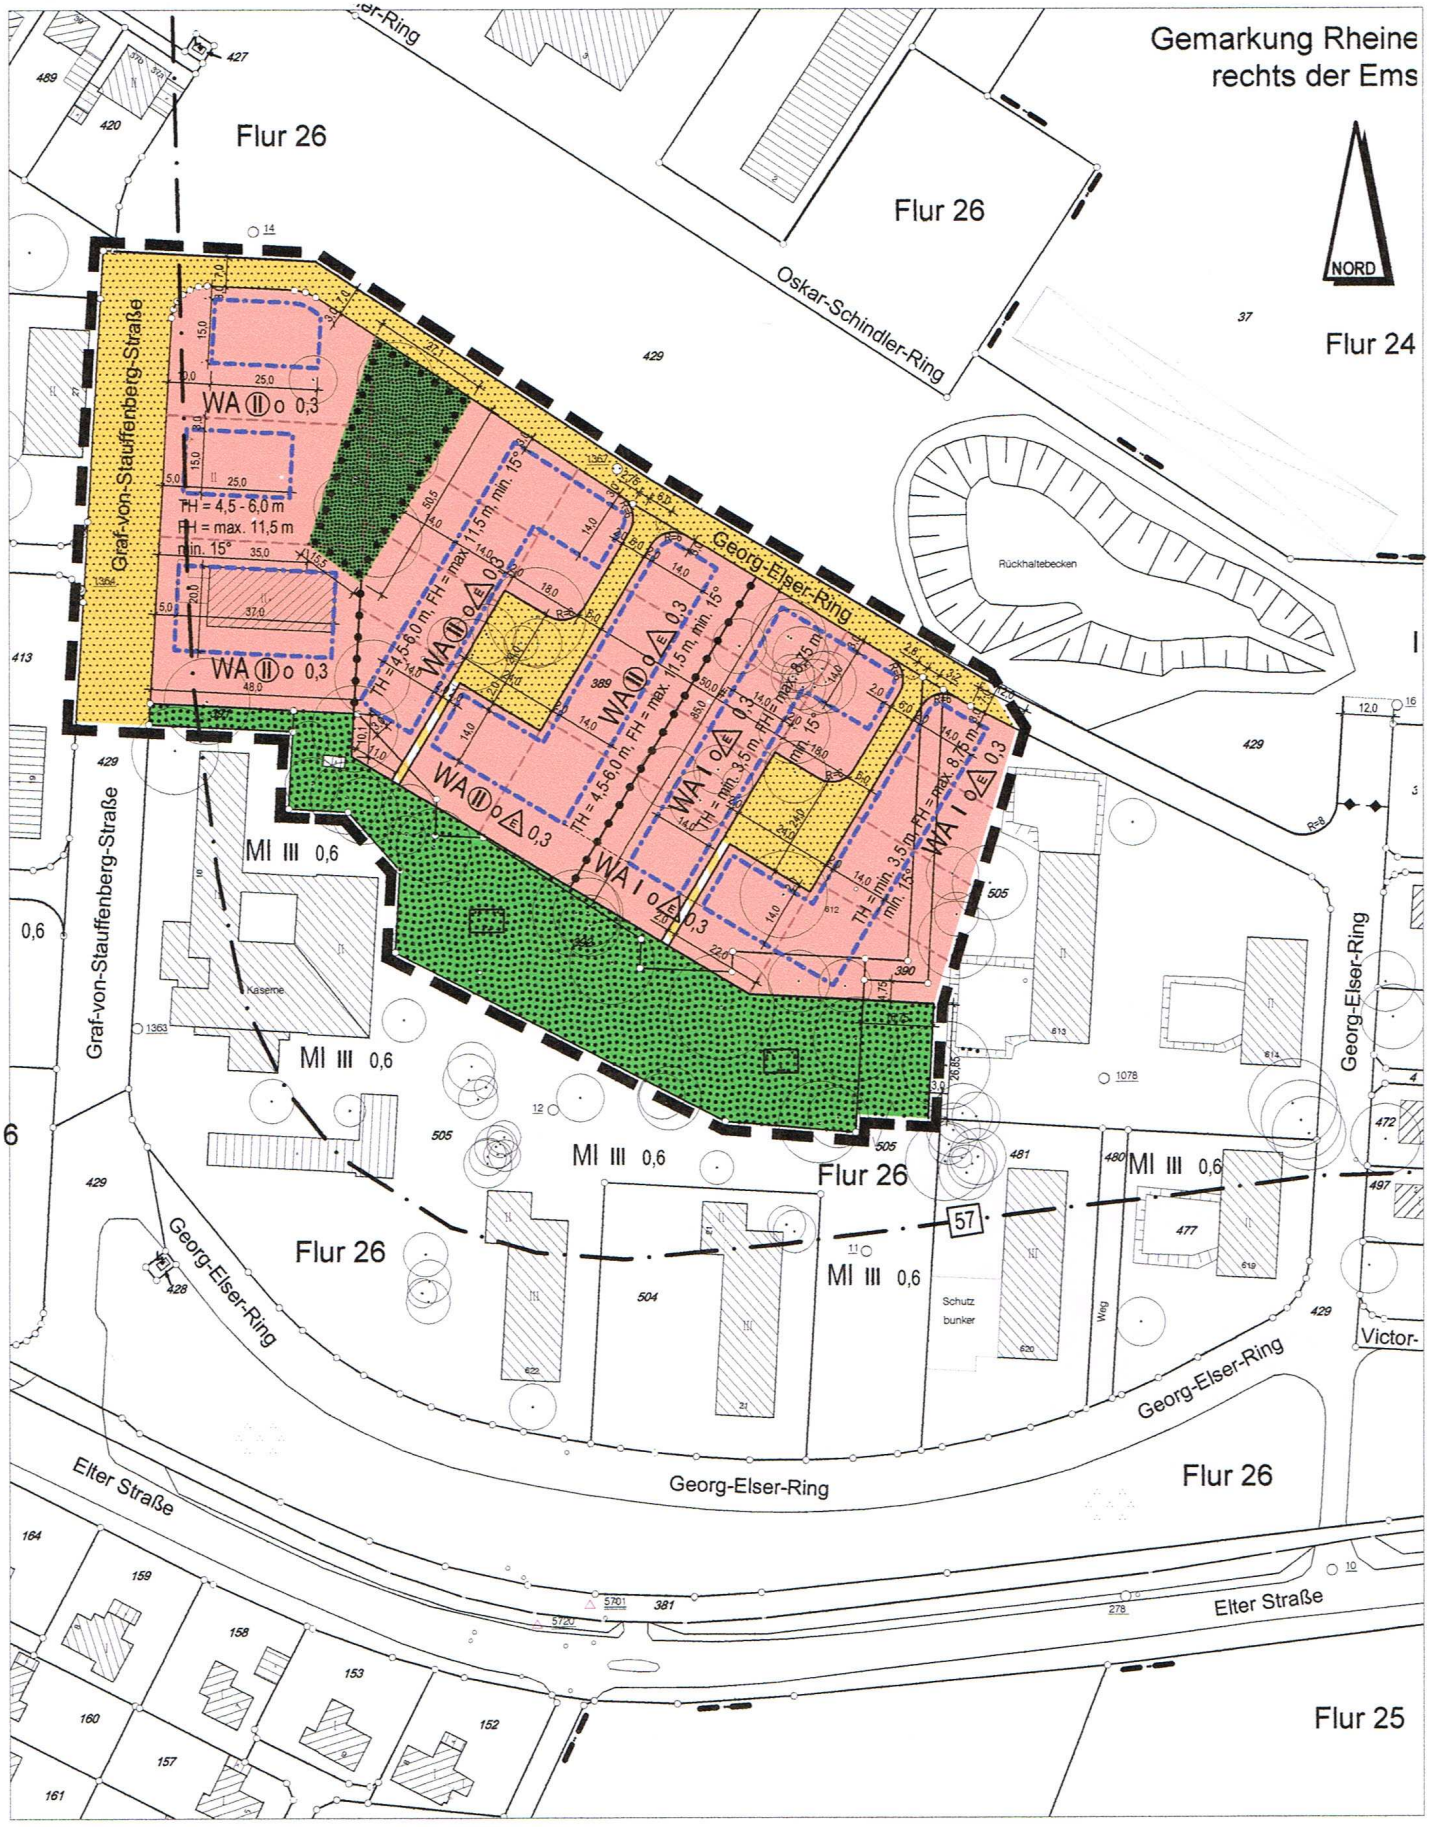
Stand: 27.02. 2013