


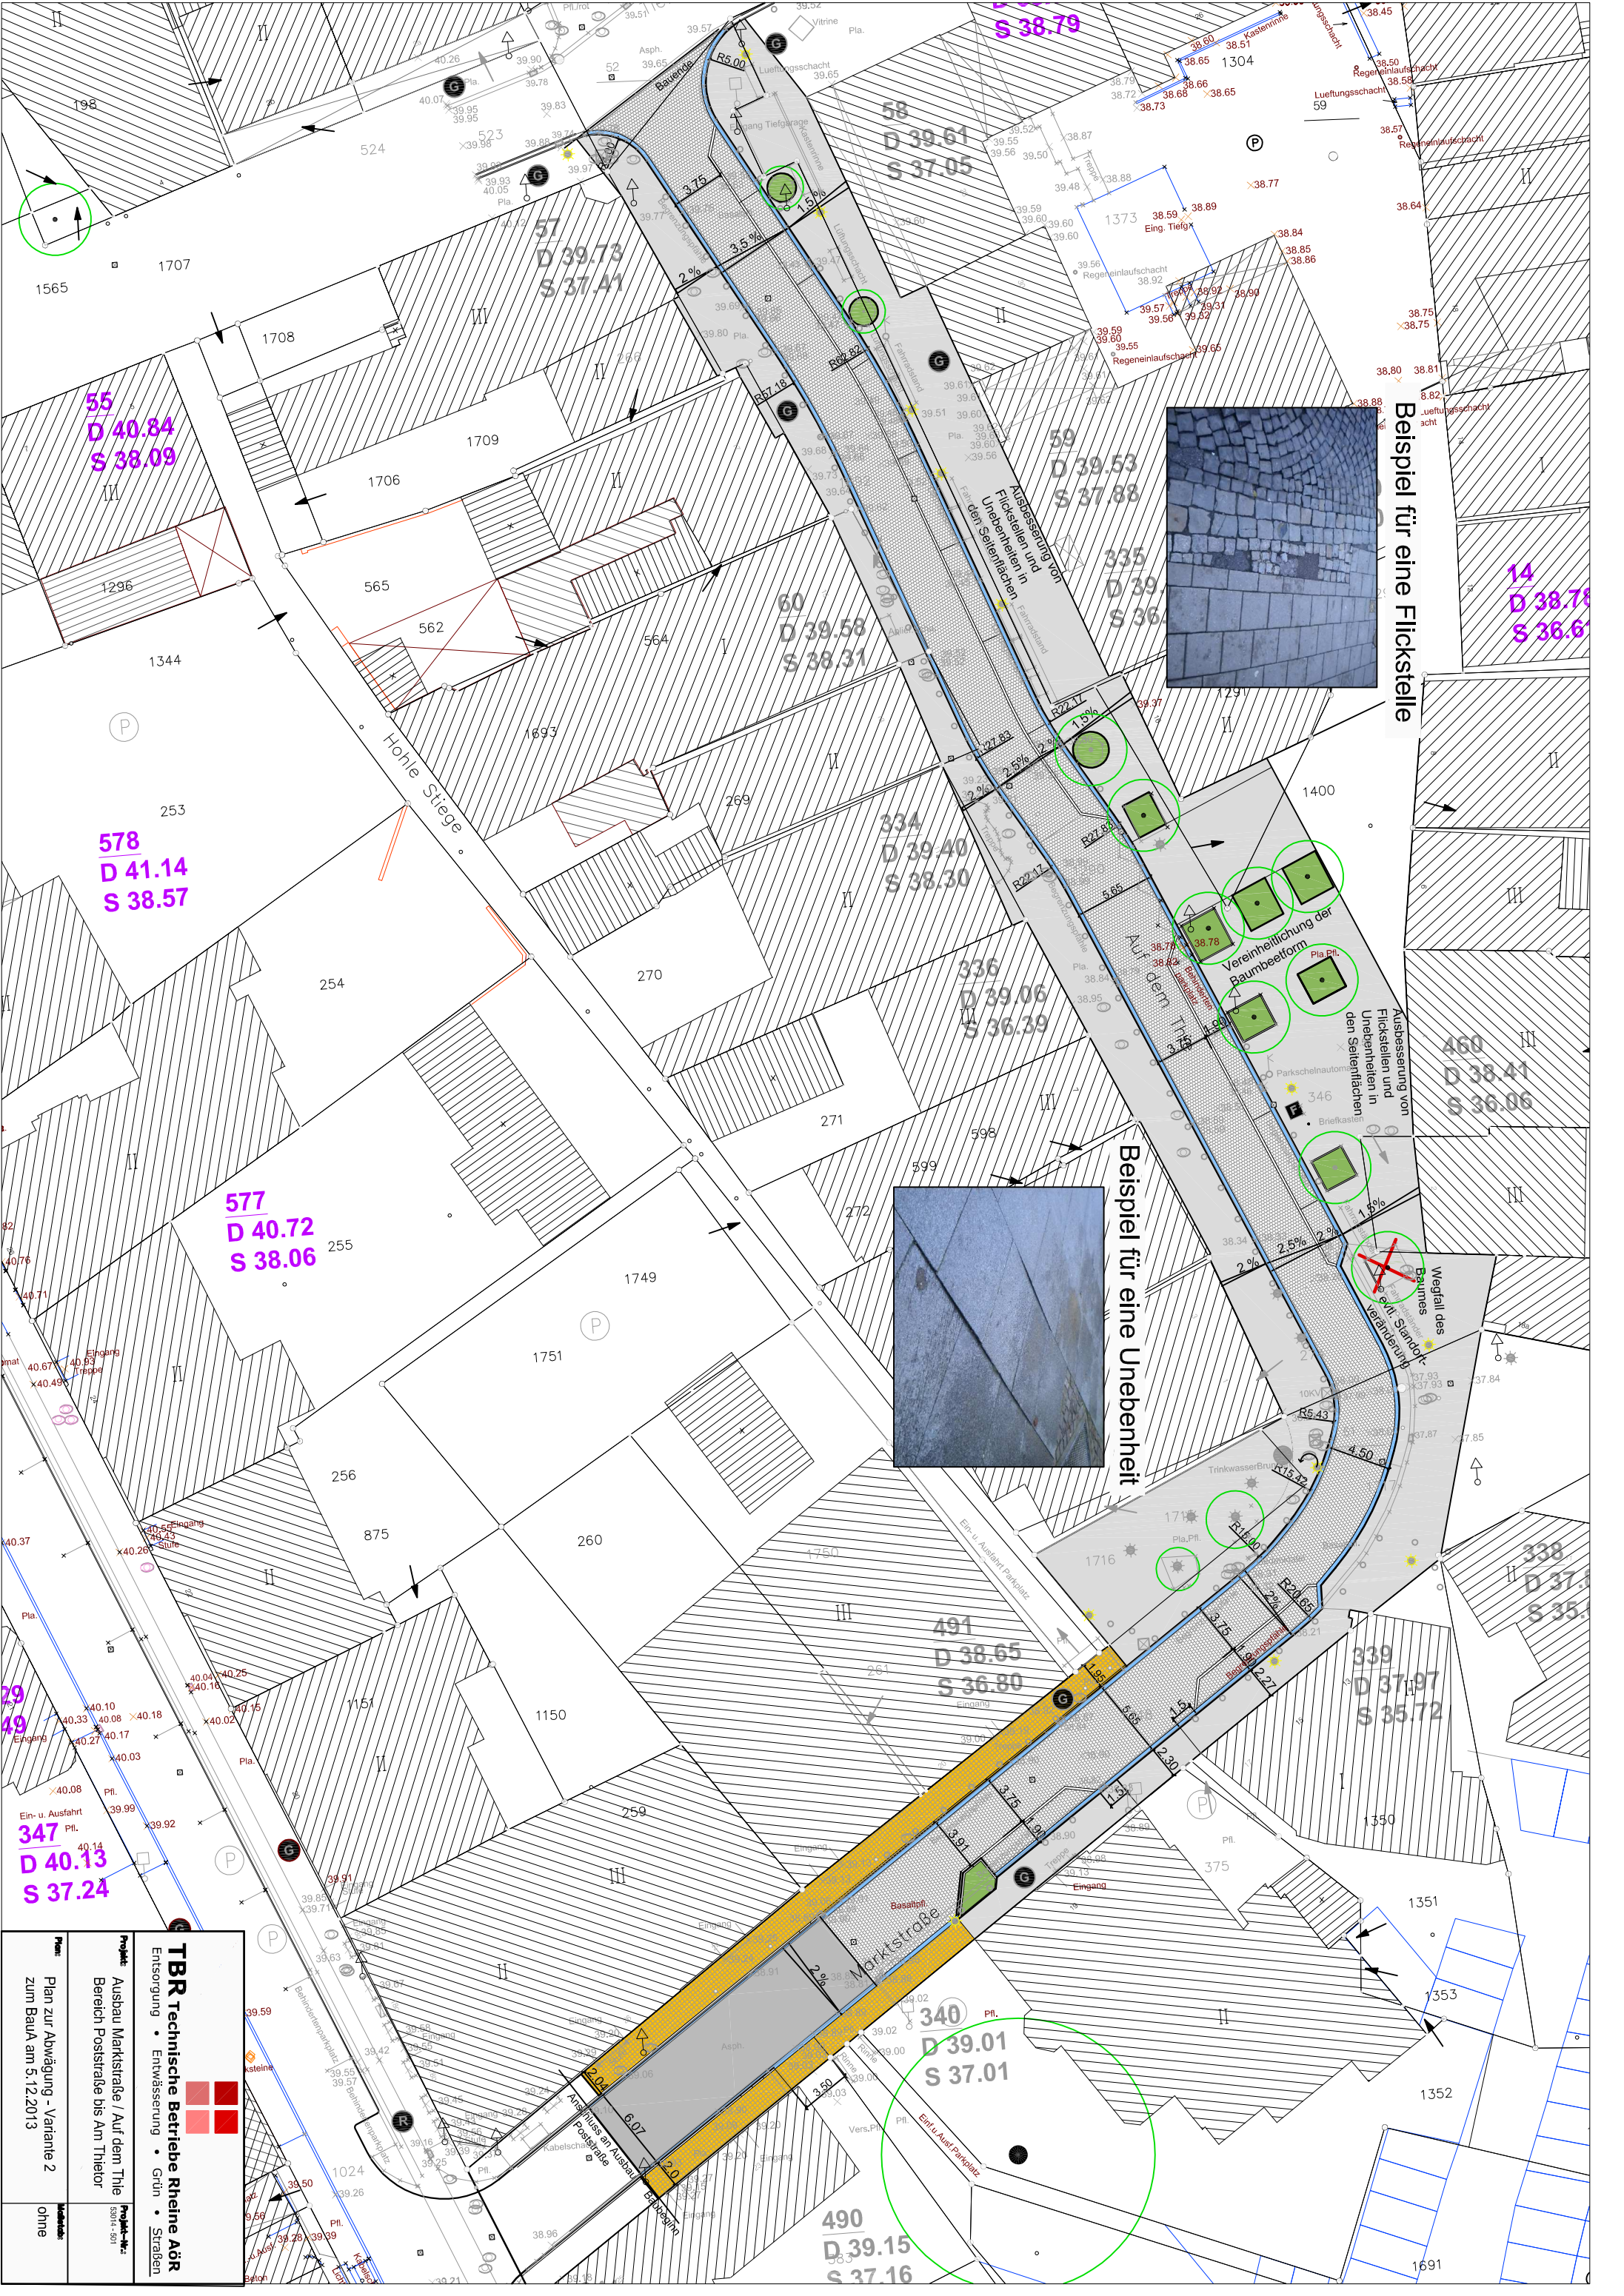

Beispiel für eine Fickstelle



Beispiel für eine Unebenheit

TBR Technische Betriebe Rheine AöR	
Entsorgung • Entwässerung • Grün • Straßen	
Projekt:	Projekt-Nr.:
Ausbau Marktstraße / Auf dem Thie	5301-801
Bereich Poststraße bis Am Thiehor	
Plan:	Maßstab:
Plan zur Abwägung - Variante 2	ohne
zum Bau am 5.12.2013	