K 66 AN 6, Fahrbahnsanierung
Regelquerschnitt

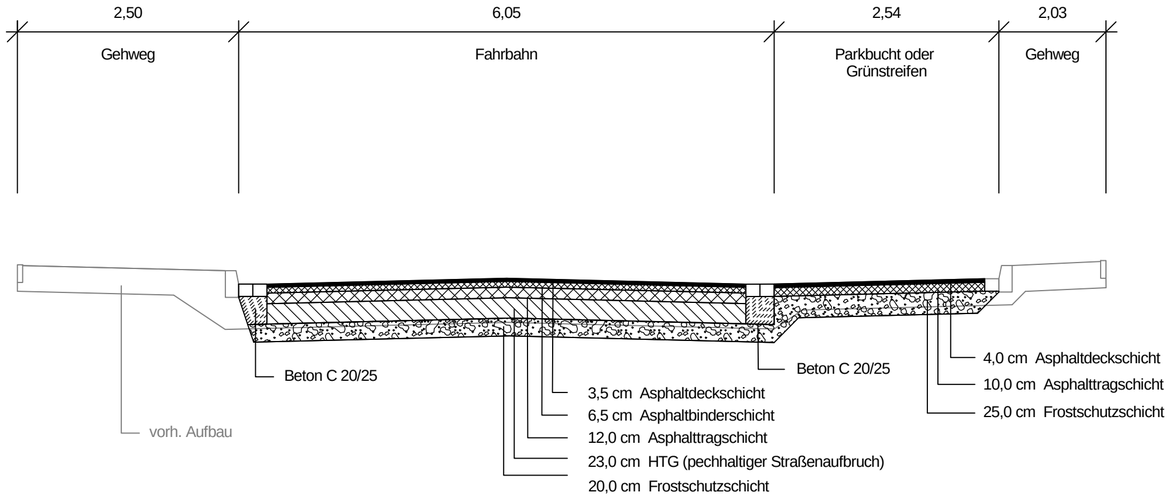

Datum	gez.	Änderung	Datum	gez.	Änderung
Kataster:		zul. geänd.:	Topografie:		zul. geänd.:

KREIS
STEINFURT
Dezernat III / 66 Straßenbauamt

Unterlage: 4
Blatt-Nr.: 1

Projekt: K 66 Rheine-Hauenhorst

		Datum	Zeichen
Fahrbahnsanierung	bearbeitet	Feb. 2014	Fehr
	gezeichnet	Feb. 2014	Tewes
	geprüft		
	Regelquerschnitt Maßstab: 1:50		

Aufgestellt:

Steinfurt, den

M:\K66AN6\RQ\daba\RQ_140212.plt