


20.64

ERWEITERUNGSMÖGLICHKEIT

VORENTWURFSPLANUNG

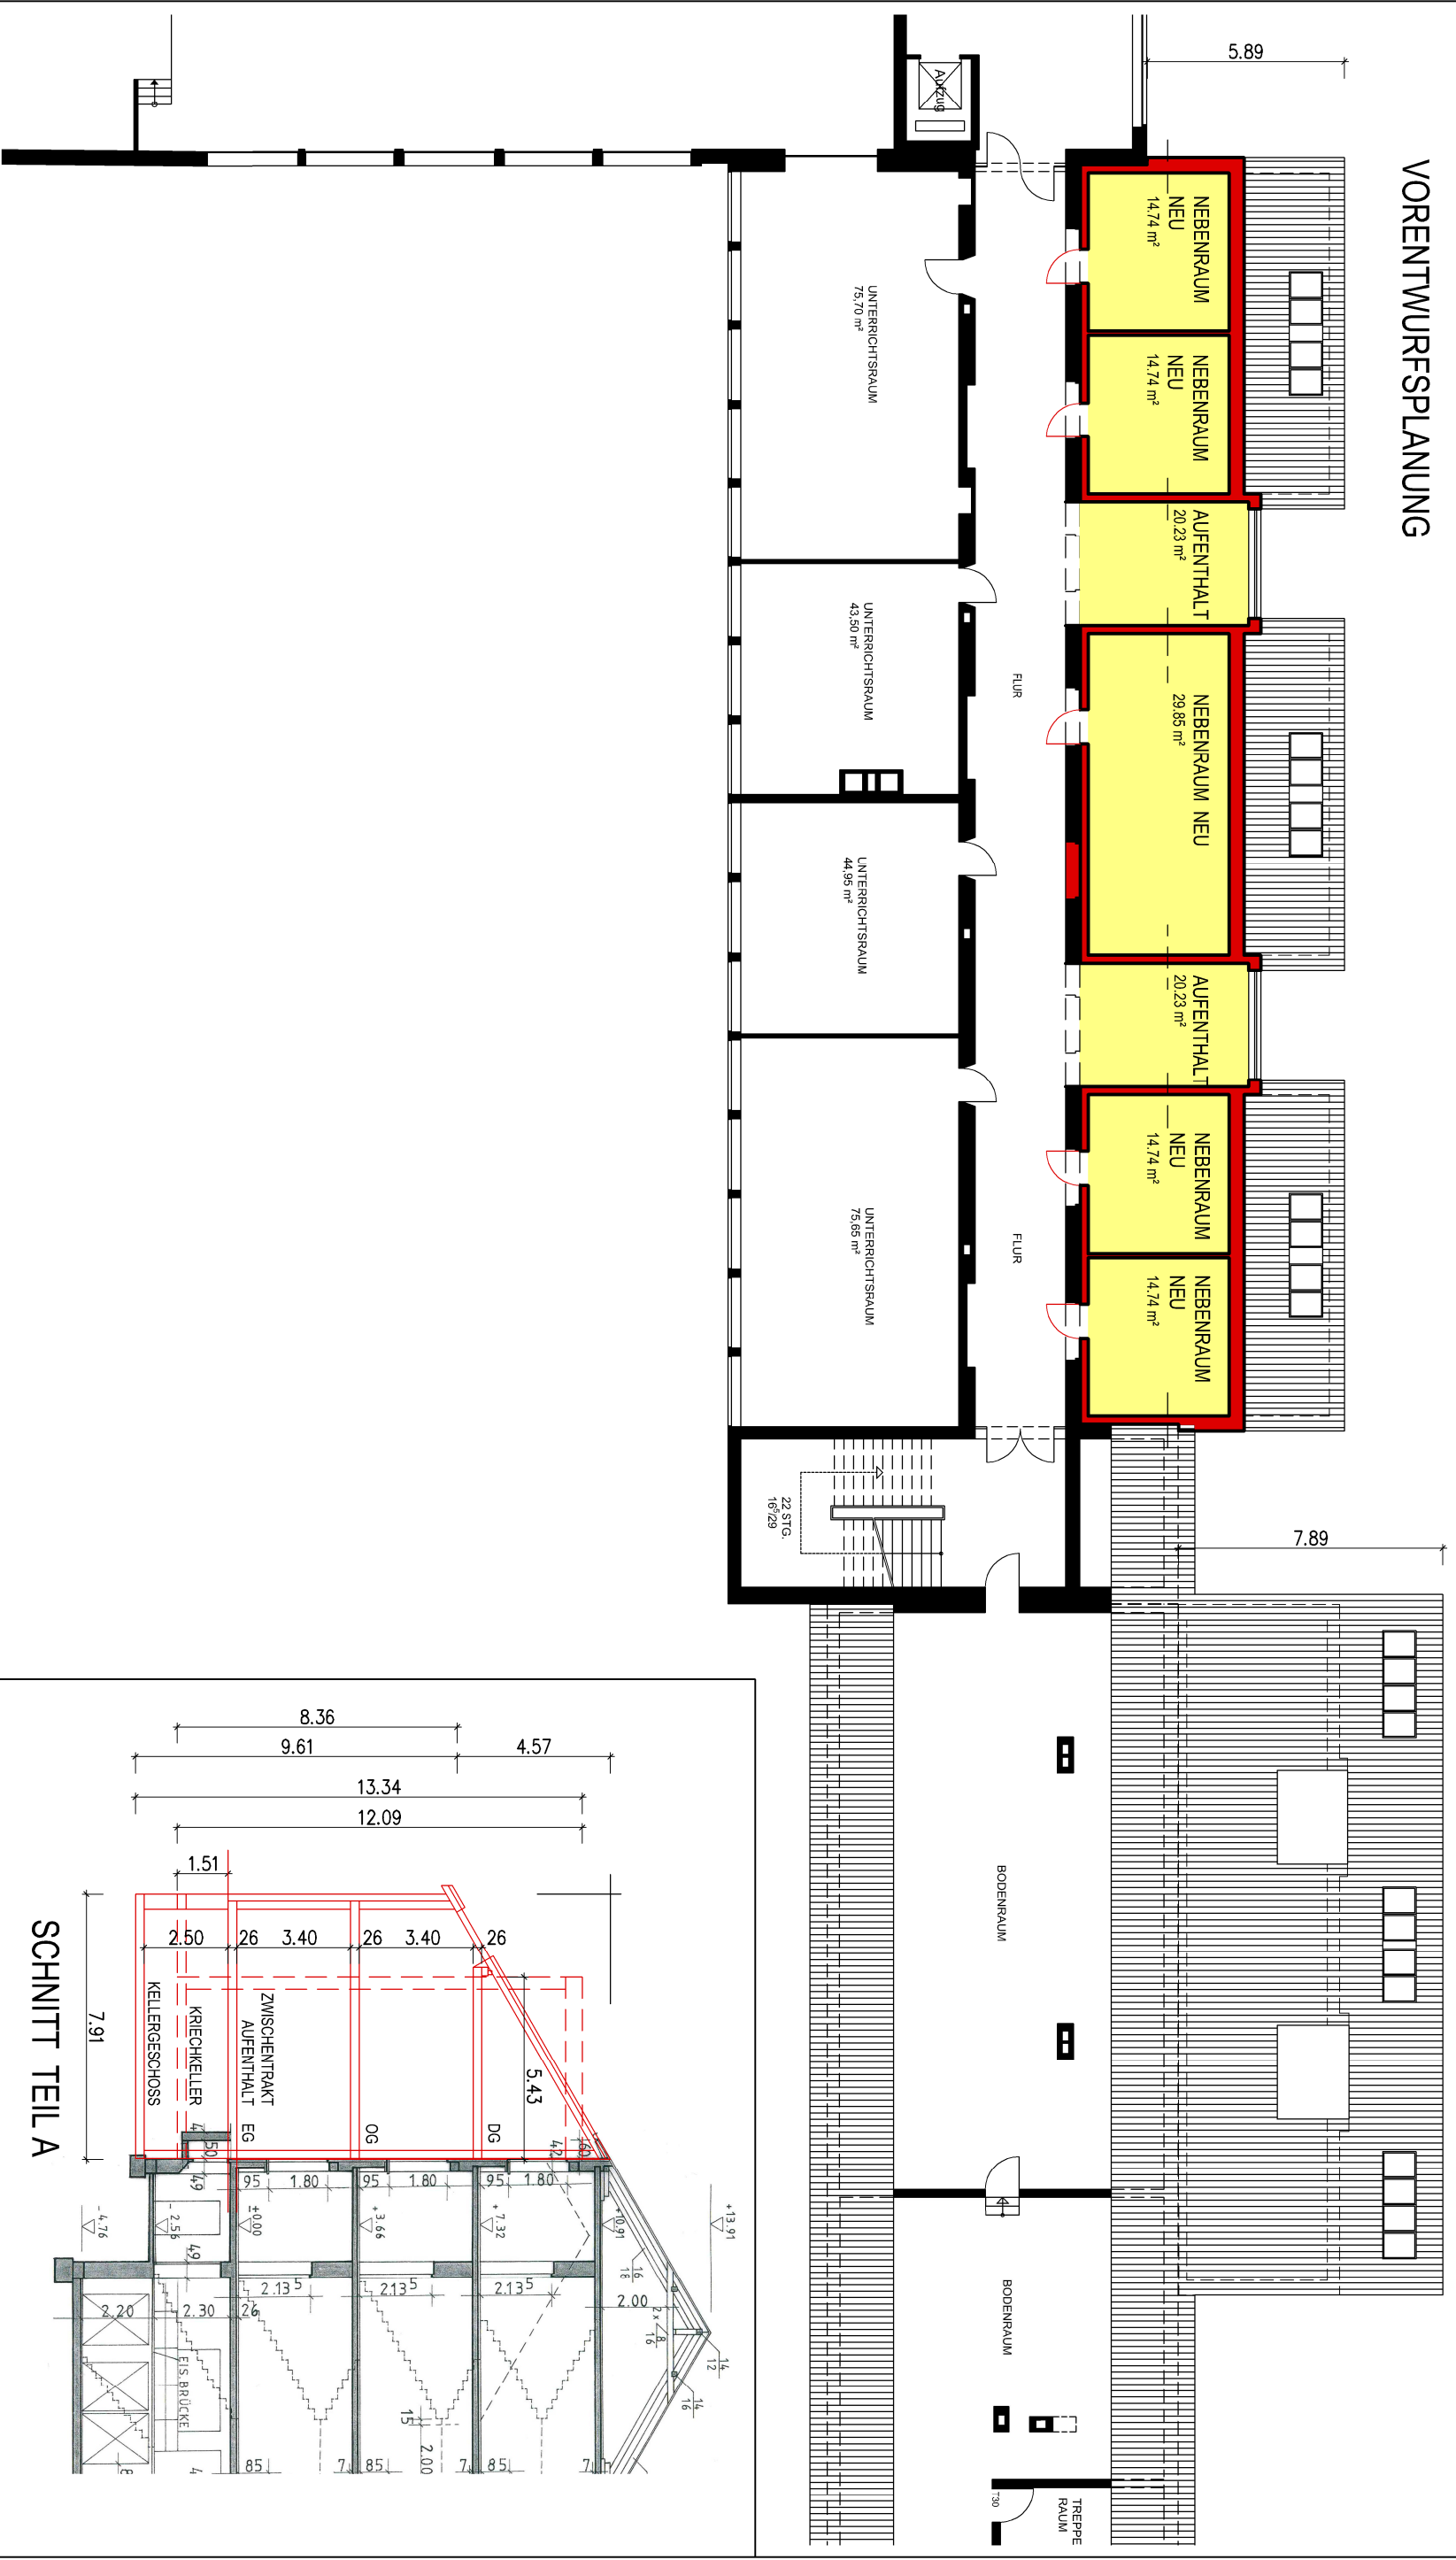

SCHNITT TEILA

