


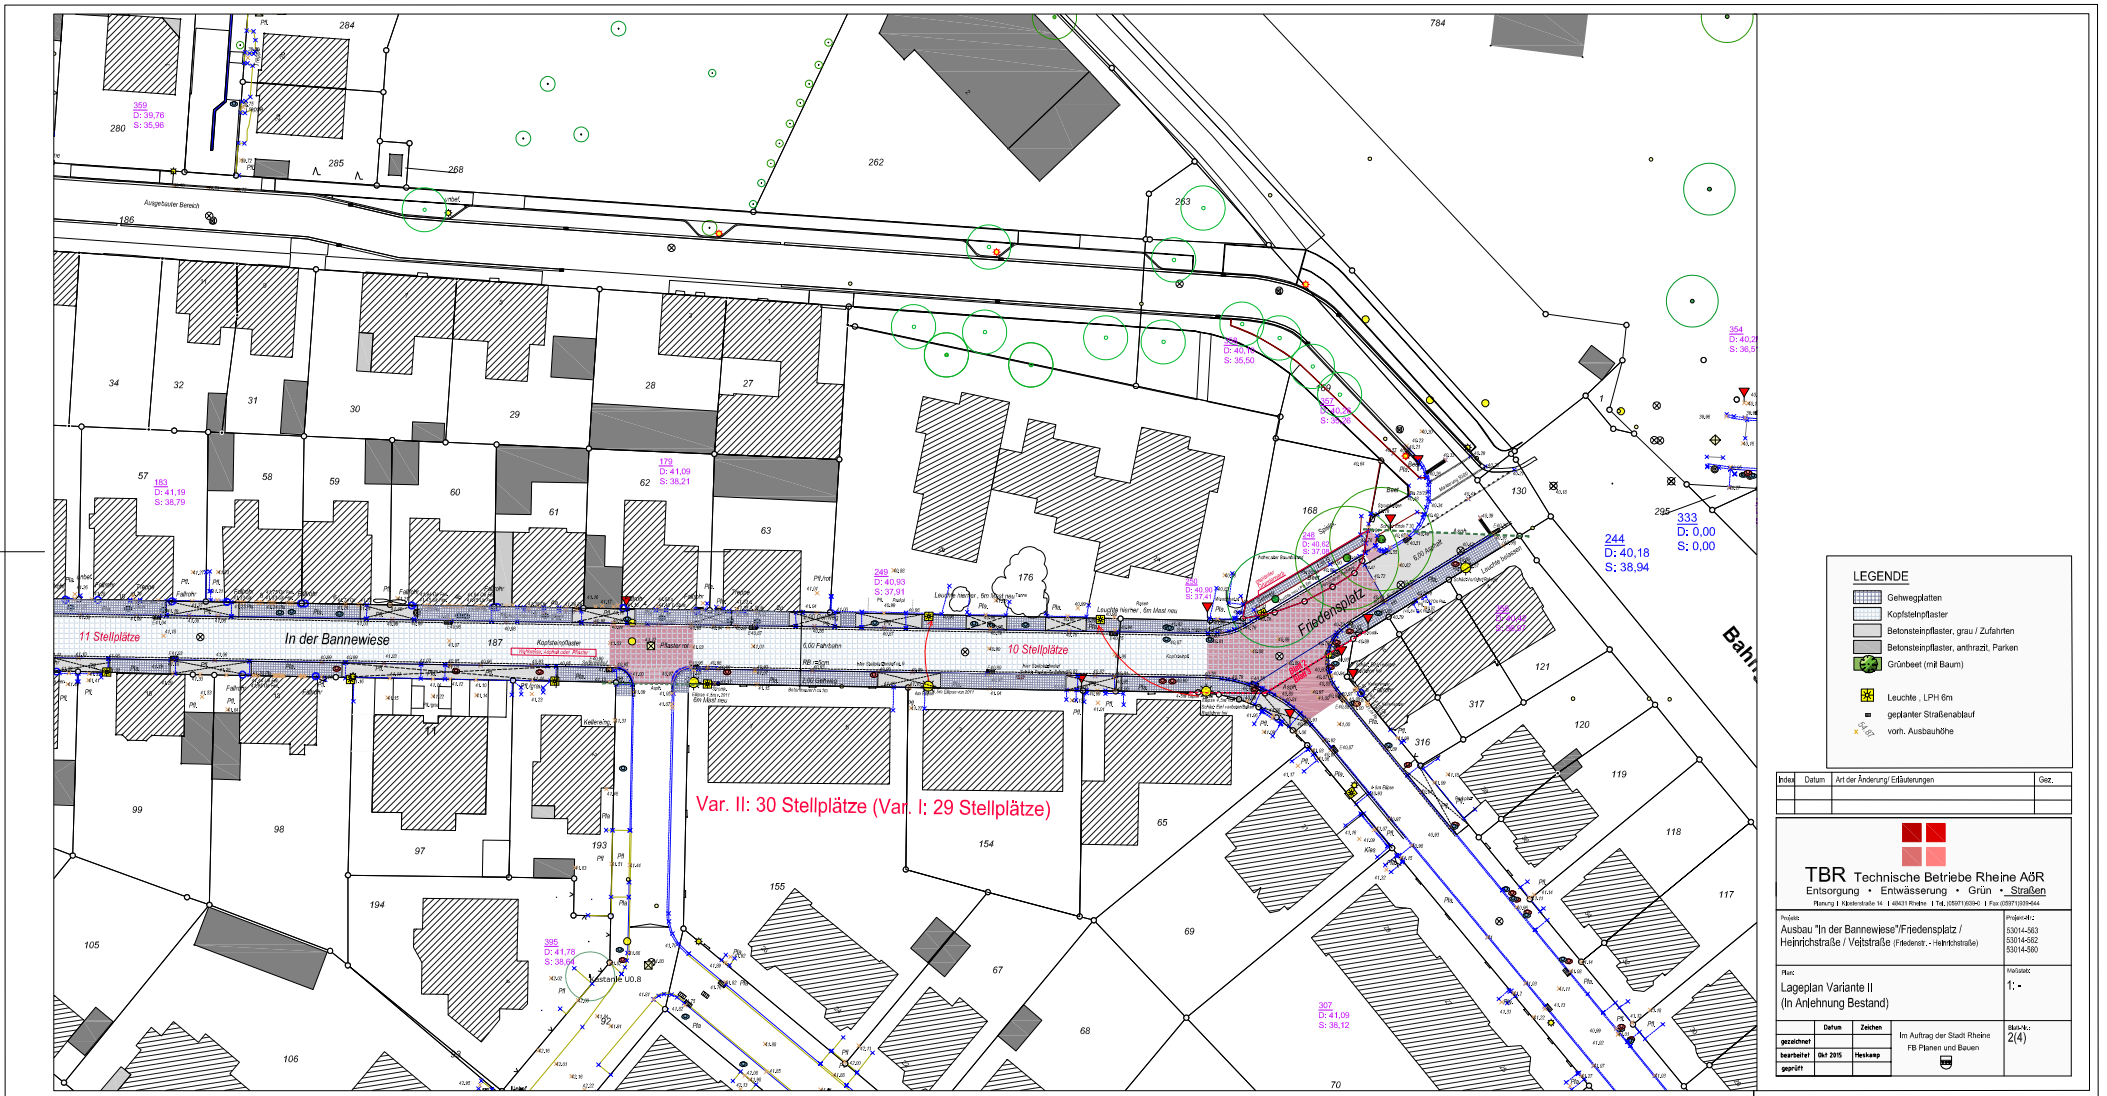



**LEGENDE**


- Gehwegplatten
- Kopfsteinpflaster
- Betonsteinpflaster, grau / Zufahrten
- Betonsteinpflaster, anthrazit, Parken
- Grünbeet (mit Baum)
- Leuchte - LPH 6m
- geplanter Straßenablauf
- vorr. Ausbaulinie

| Index | Datum | Art der Änderung / Ergänzungen | Gez. |
|-------|-------|--------------------------------|------|
|       |       |                                |      |
|       |       |                                |      |



**TBR Technische Betriebe Rheine AöR**  
Entsorgung • Entwässerung • Grün • Straßen  
Rheinung 1 Kildensstraße 14 • 48531 Rheine • T. 0591 70304 • F. 0591 1335444

|   |                                                                                                  |                                                    |
|---|--------------------------------------------------------------------------------------------------|----------------------------------------------------|
| Plan:<br>Lageplan Variante II<br>(In Anlehnung Bestand)                                                     |                                                                                                  | Planstapel:<br>1: •                                |
| gezeichnet:<br>bearbeitet:<br>geprüft:                                                                      | Datum:<br>Okz 2015<br>Zeichen:<br>Heinrich<br>In Auftrag der Stadt Rheine<br>FB Planen und Bauen | Blatt-Nr.:<br>2(4)                                 |

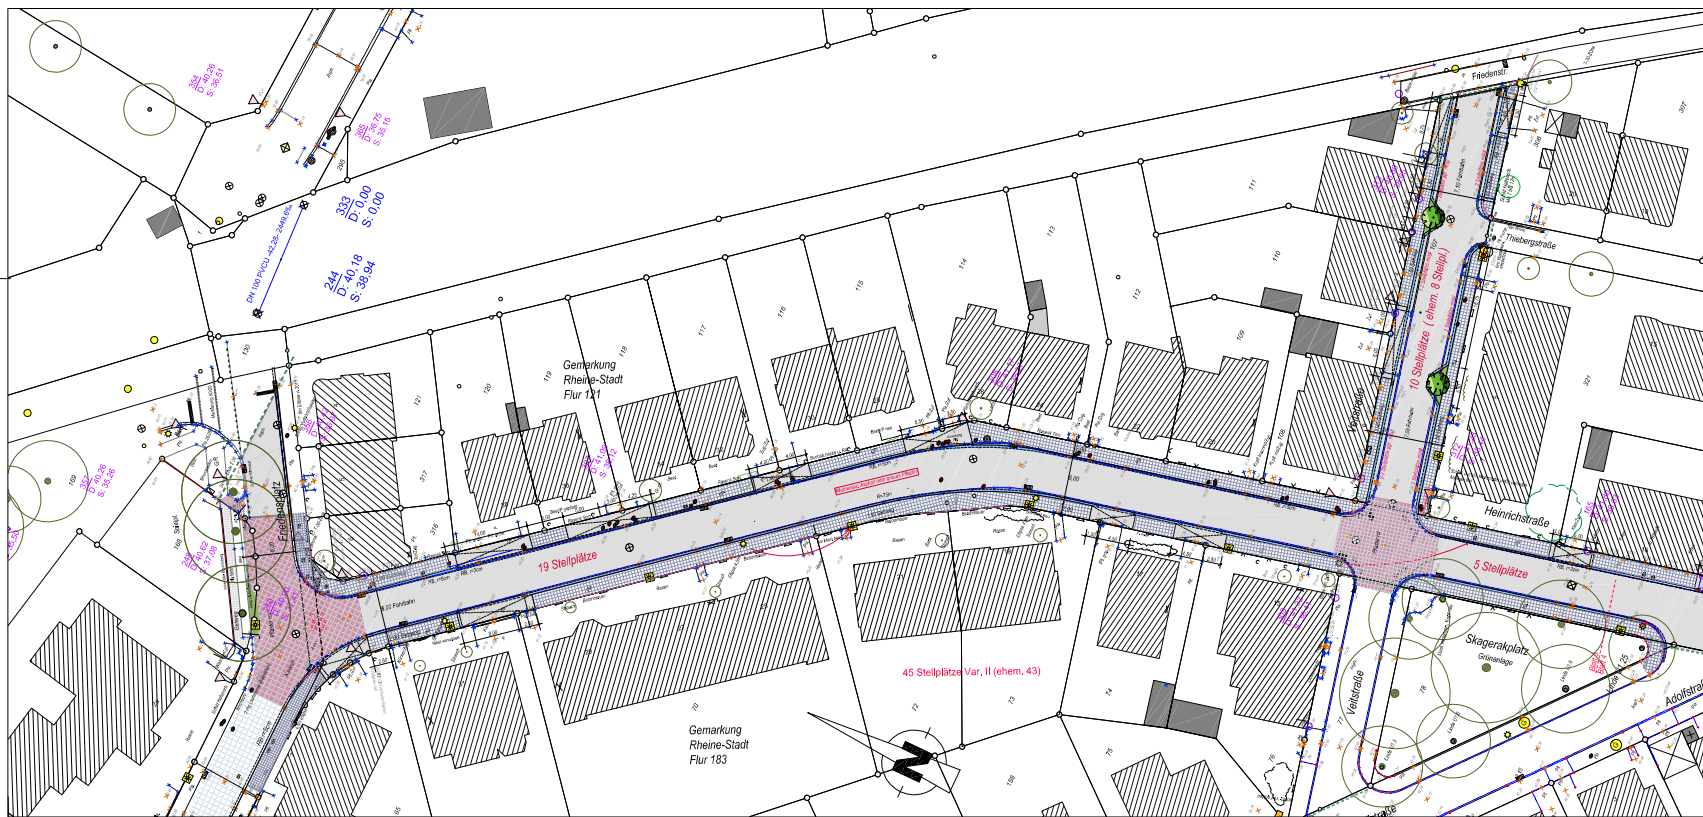

| LEGENDE |                                       |
|---------|---------------------------------------|
|         | Gehwegplatten                         |
|         | Asphalt                               |
|         | Betonsteinpflaster, grau / Zufahrten  |
|         | Betonsteinpflaster, anthrazit, Parken |
|         | Grünbeet (mit Baum)                   |
|         | Leuchte, LPH 6m                       |
|         | geplanter Straßenablauf               |
|         | vorh. Ausbauhöhe                      |

| Index | Datum | Art der Änderung | Erfüllerungen | Gez. |
|-------|-------|------------------|---------------|------|
|       |       |                  |               |      |



**TBR Technische Betriebe Rheine AöR**  
Entsorgung • Entwässerung • Grün • Straßen

Projekt: Ausbau "In der Bannewiese"/Friedensplatz / Heinrichstraße / Velstraße (Friedens- / Heinrichstraße)  

Plan: Lageplan Variante II (In Anlehnung Bestand)  
Maßstab: 1: -

| gezeichnet | Datum     | Zeichen  | Im Auftrag der Stadt Rheine | Blatt-Nr.: |
|------------|-----------|----------|-----------------------------|------------|
| beurteilt  | Juni 2015 | Hausplan | FB Planen und Bauen         | 3(4)       |
| geprüft    |           |          |                             |            |

AL 146\_2 (BSP) PROJEKT/Entwurf/Planung/II für 1. Entwurf 3.1.2015



| LEGENDE |                                       |
|---------|---------------------------------------|
|         | Gehwegplatten                         |
|         | Asphalt                               |
|         | Betonsteinpflaster, grau / Zufahrten  |
|         | Betonsteinpflaster, anthrazit, Parken |
|         | Grünbeet (mit Baum)                   |
|         | Leuchte, LPH 6m                       |
|         | geplanter Straßenablauf               |
|         | vorh. Ausbauhöhe                      |

| Index | Datum | Art der Änderung | Erfüllerungen | Gez. |
|-------|-------|------------------|---------------|------|
|       |       |                  |               |      |



**TBR Technische Betriebe Rheine AöR**  
Entsorgung • Entwässerung • Grün • Straßen

Projekt: Ausbau "In der Bannewiese"/Friedensplatz / Heinrichstraße / Velstraße (Friedens- / Heinrichstraße)  

Plan: Lageplan Variante II (In Anlehnung Bestand)  
Maßstab: 1: -

| gezeichnet | Datum     | Zeichen  | Im Auftrag der Stadt Rheine | Blatt-Nr.: |
|------------|-----------|----------|-----------------------------|------------|
| beurteilt  | Juni 2015 | Hausplan | FB Planen und Bauen         | 4(4)       |
| geprüft    |           |          |                             |            |

AL 146\_2 (BSP) PROJEKT/Entwurf/Planung/II für 1. Entwurf 3.1.2015