NEU

Stadt Rheine
Leben an der Ems
Planen und Bauen

Übersicht zum
Bebauungsplanes Nr. 10g - 21. Änderung
Kennwort: "Westliche Innenstadt"

Fachbereich: Planen und Bauen
Produktgruppe: Stadtplanung
M. 1:1.000 31.08.2015
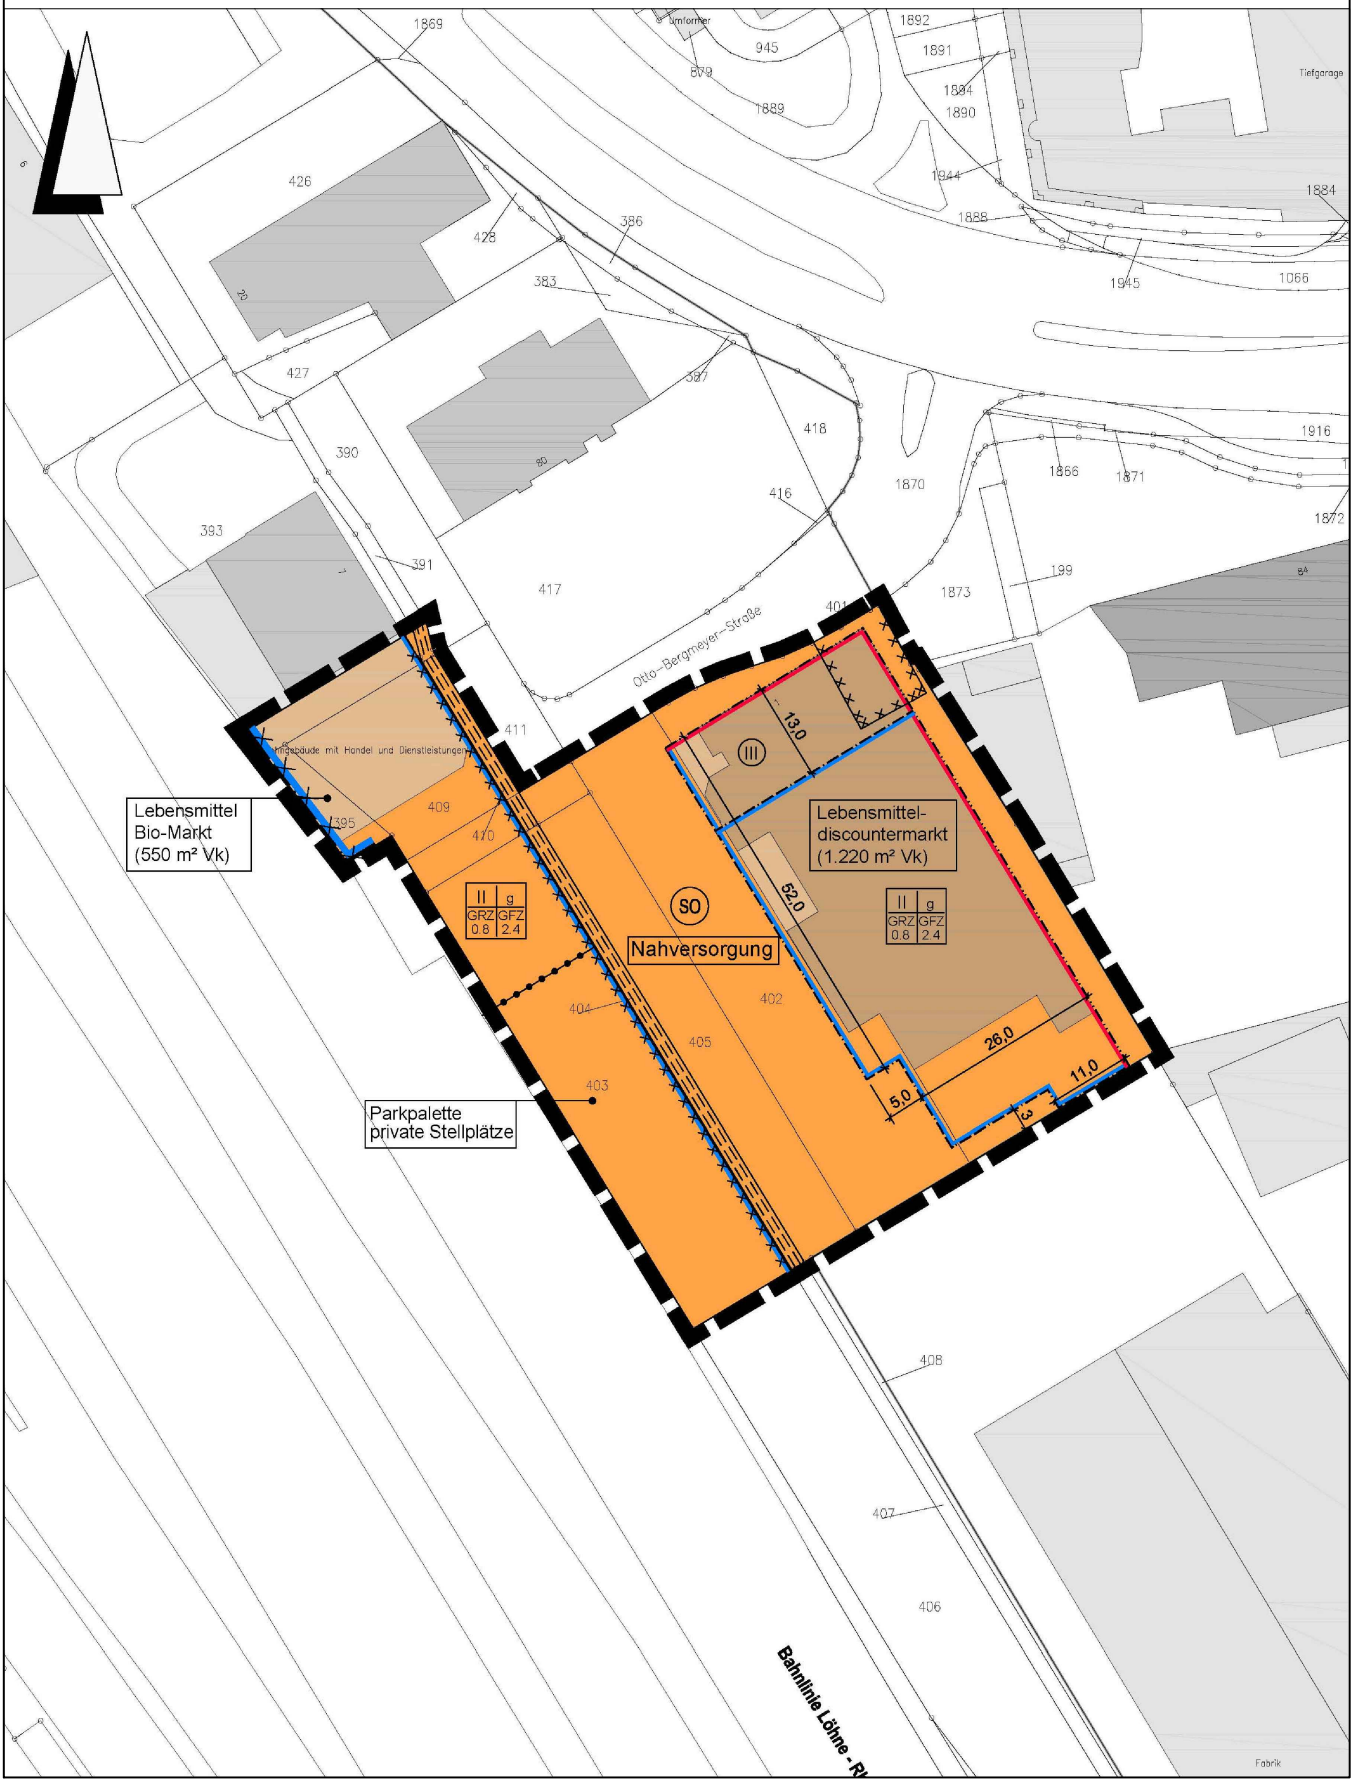
- Entwurf -