NEU

7. Änderung des
Bebauungsplanes Nr. 208
Kennwort: "Bürgerzentrum"
Fachbereich: Planen und Bauen
5.1 Stadtplanung

Stand: 17.01. 2007
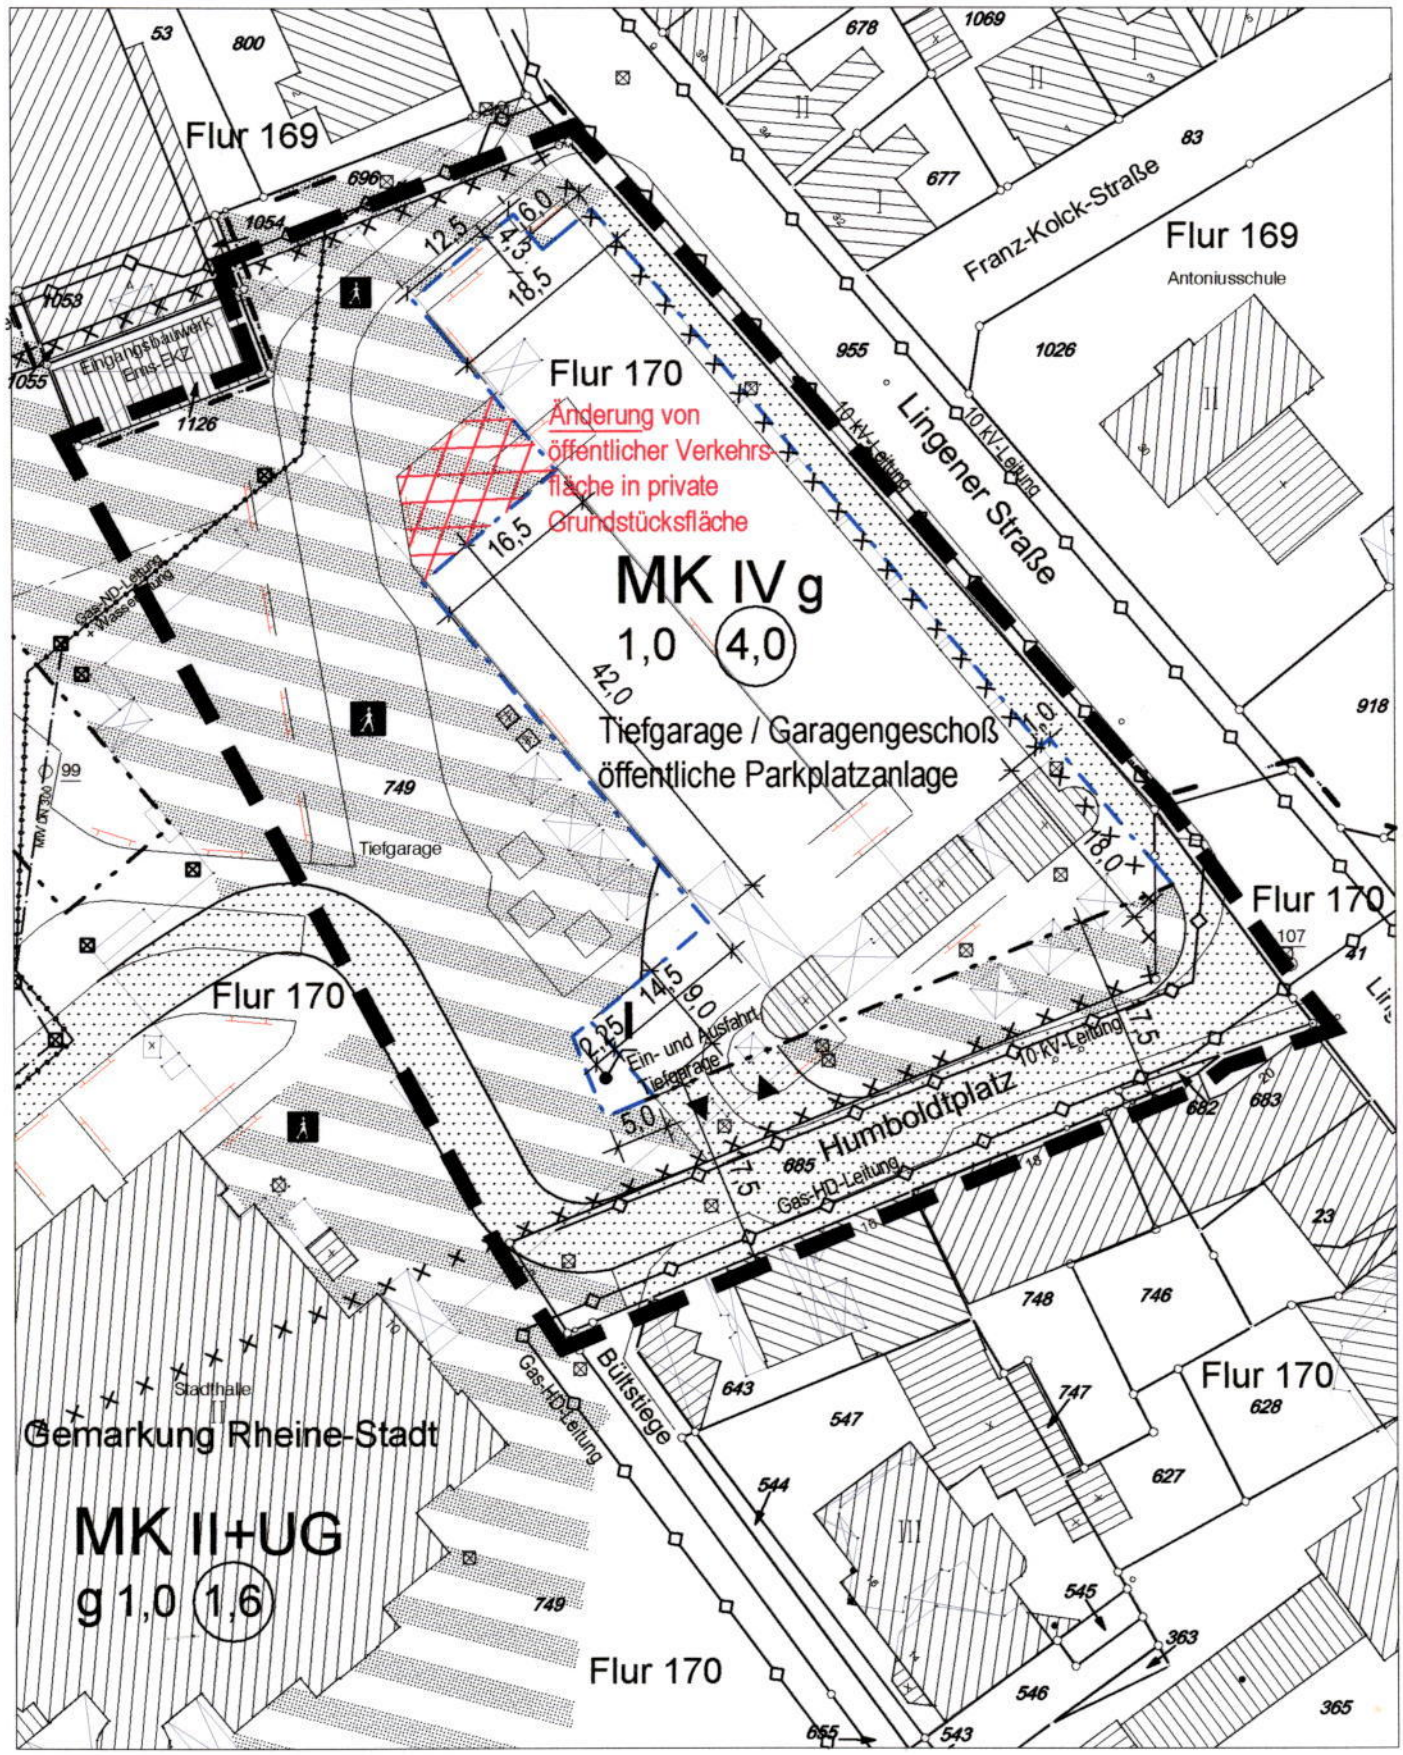
Mit Änderung gemäß § 4a Abs.3 nach den Beteiligungen gemäß § 3 Abs.2 und § 4 Abs.2 BauGB