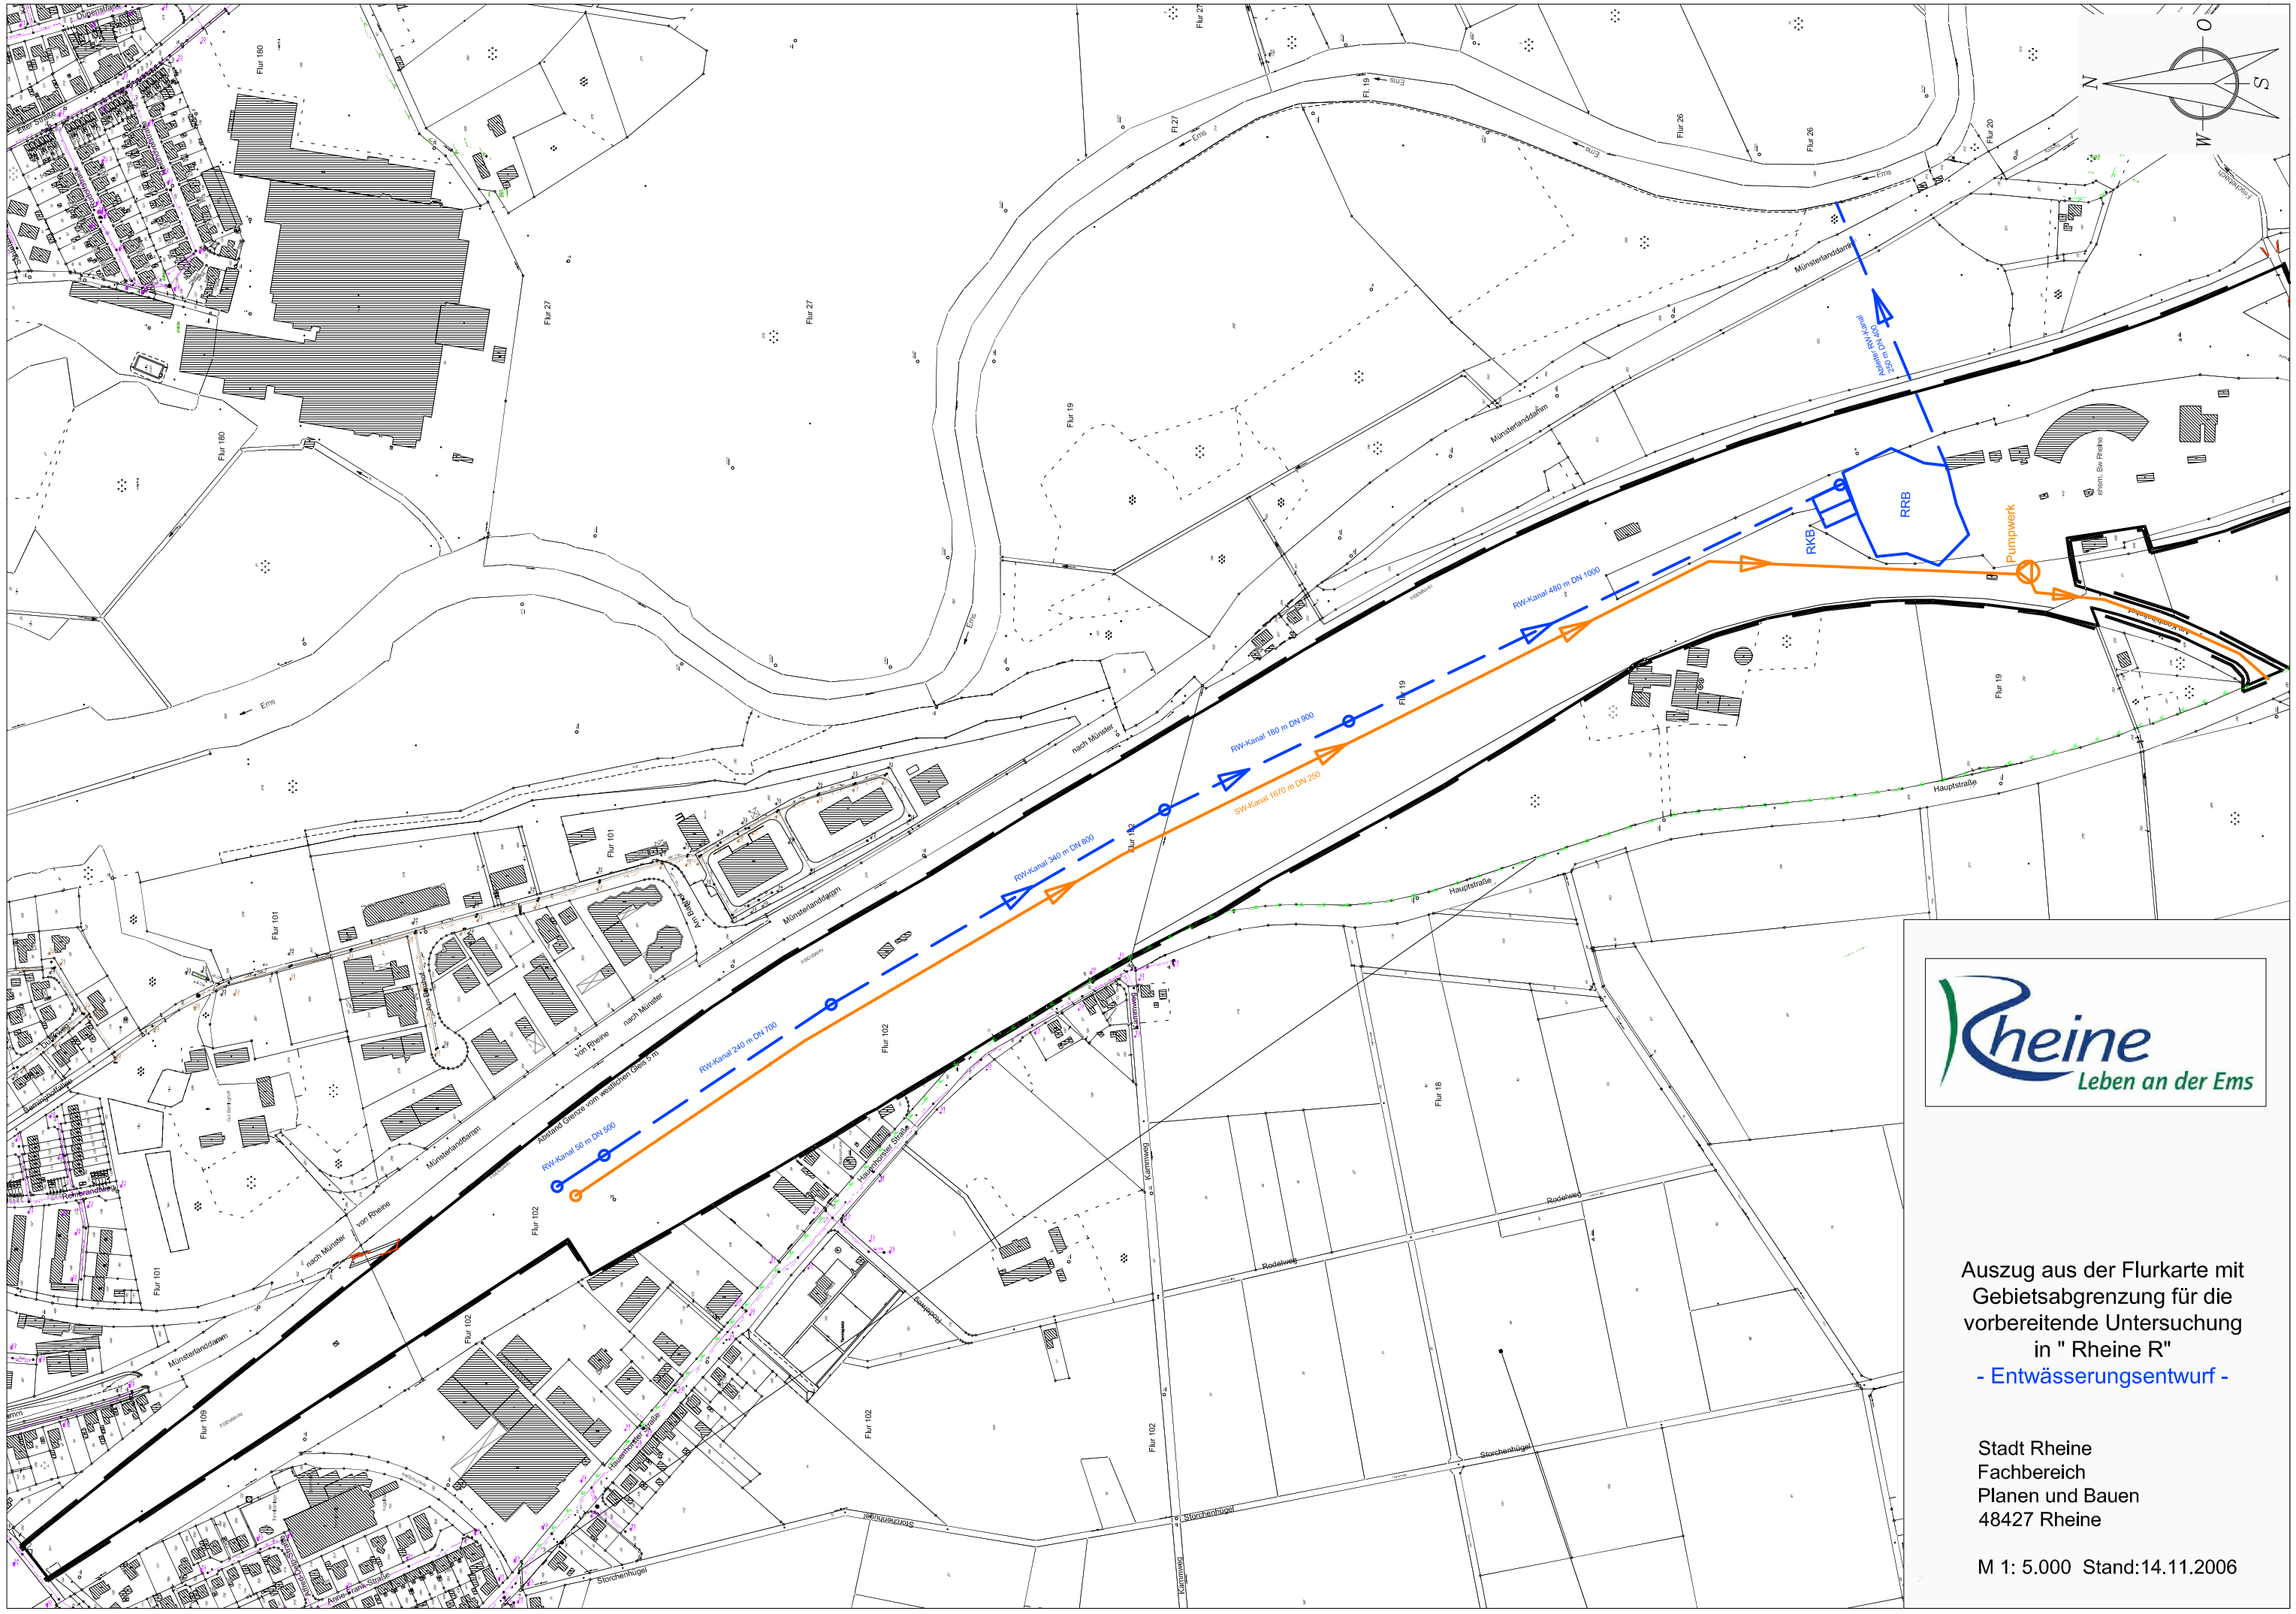

Rheine
Leben an der Ems

Auszug aus der Flurkarte mit Gebietsabgrenzung für die vorbereitende Untersuchung in " Rheine R"

- Entwässerungsentwurf -

Stadt Rheine
Fachbereich
Planen und Bauen
48427 Rheine

M 1: 5.000 Stand:14.11.2006