


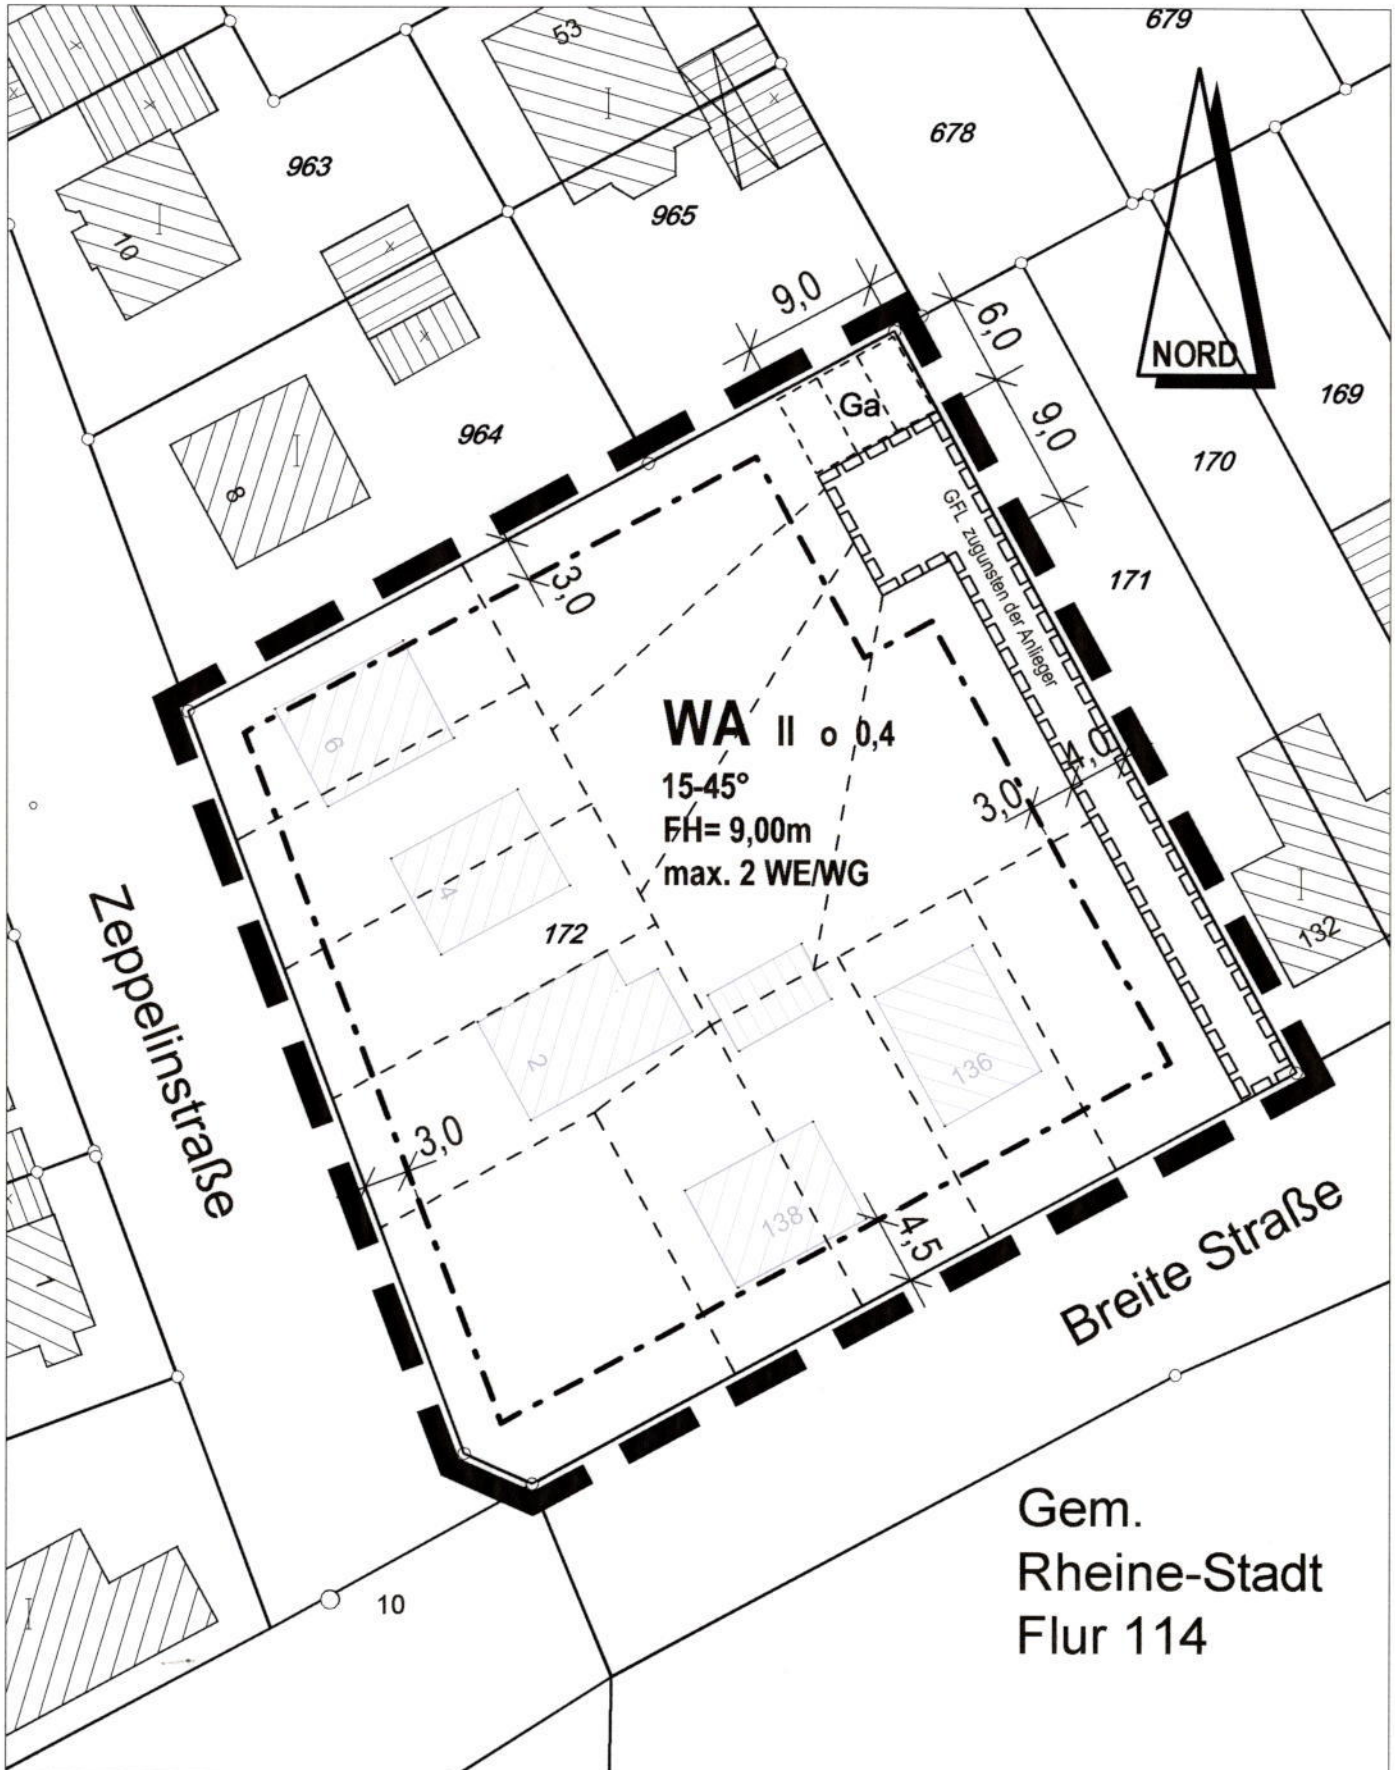

Gem.
Rheine-Stadt
Flur 114