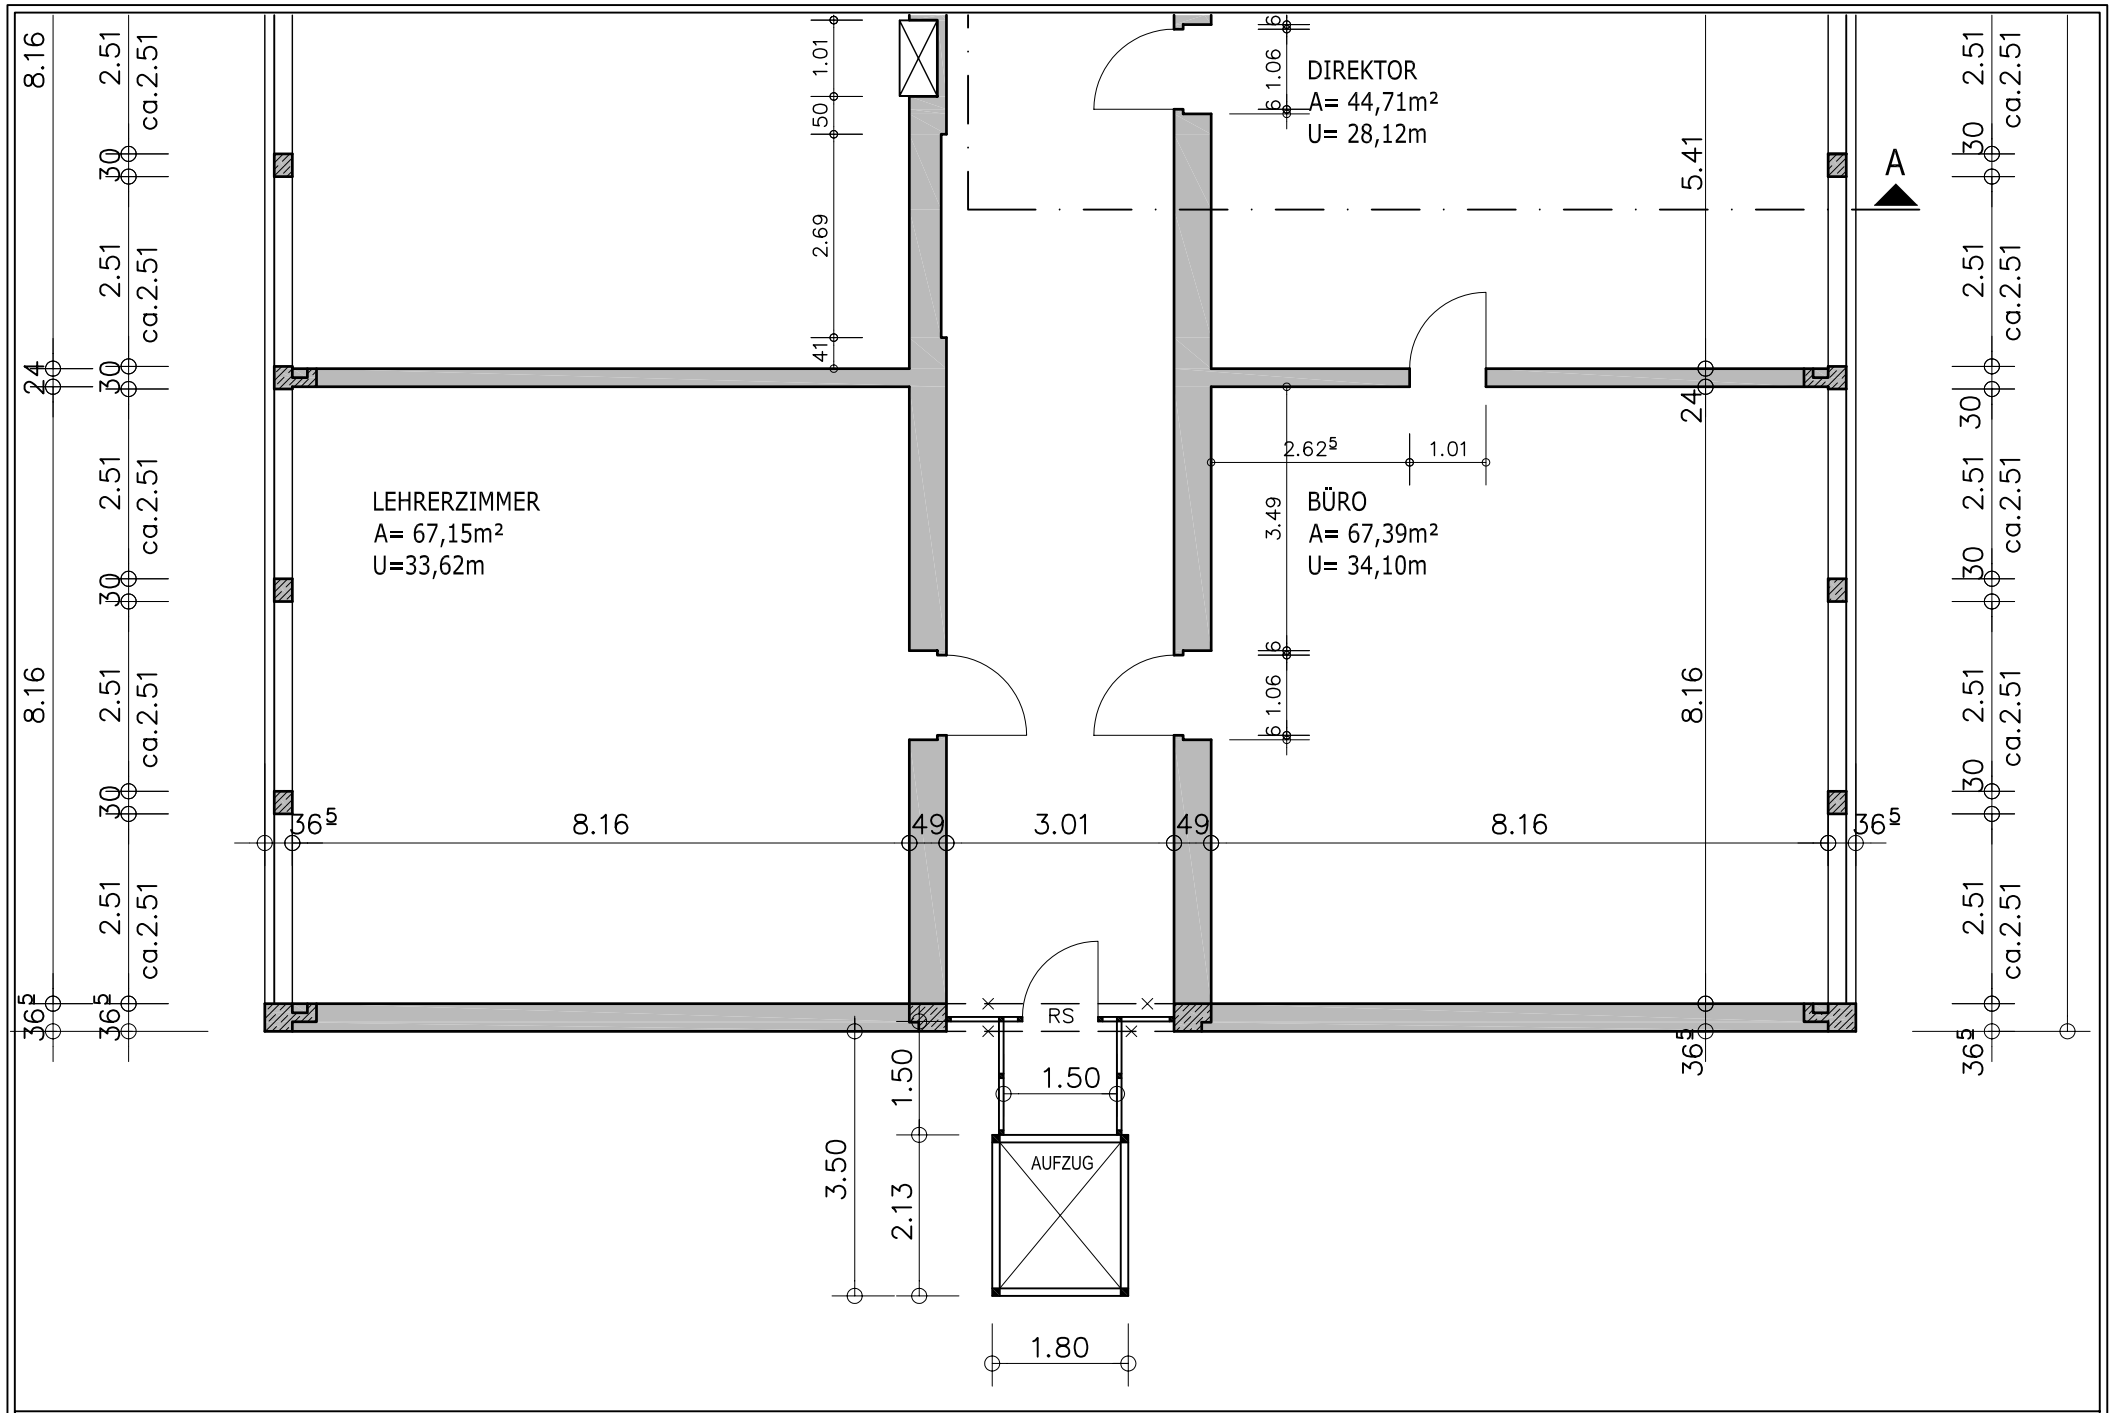

STADT RHEINE
FB PLANEN UND BAUEN -HOCHBAU-

EINBAU EINES AUFZUGES
ERDGESCHOSS

MICHAEL-SCHULE
STAND FEBR. 2007