STADTRHEINE
Leben an der Ems

Bebauungsplan Nr. 88
Kennwort: "GI Holsterfeld Ost - Teil Nord"

Fachbereich: Planen und Bauen — 02.06.2017
Produktgruppe: Stadtplanung — M. 1 : 5.000

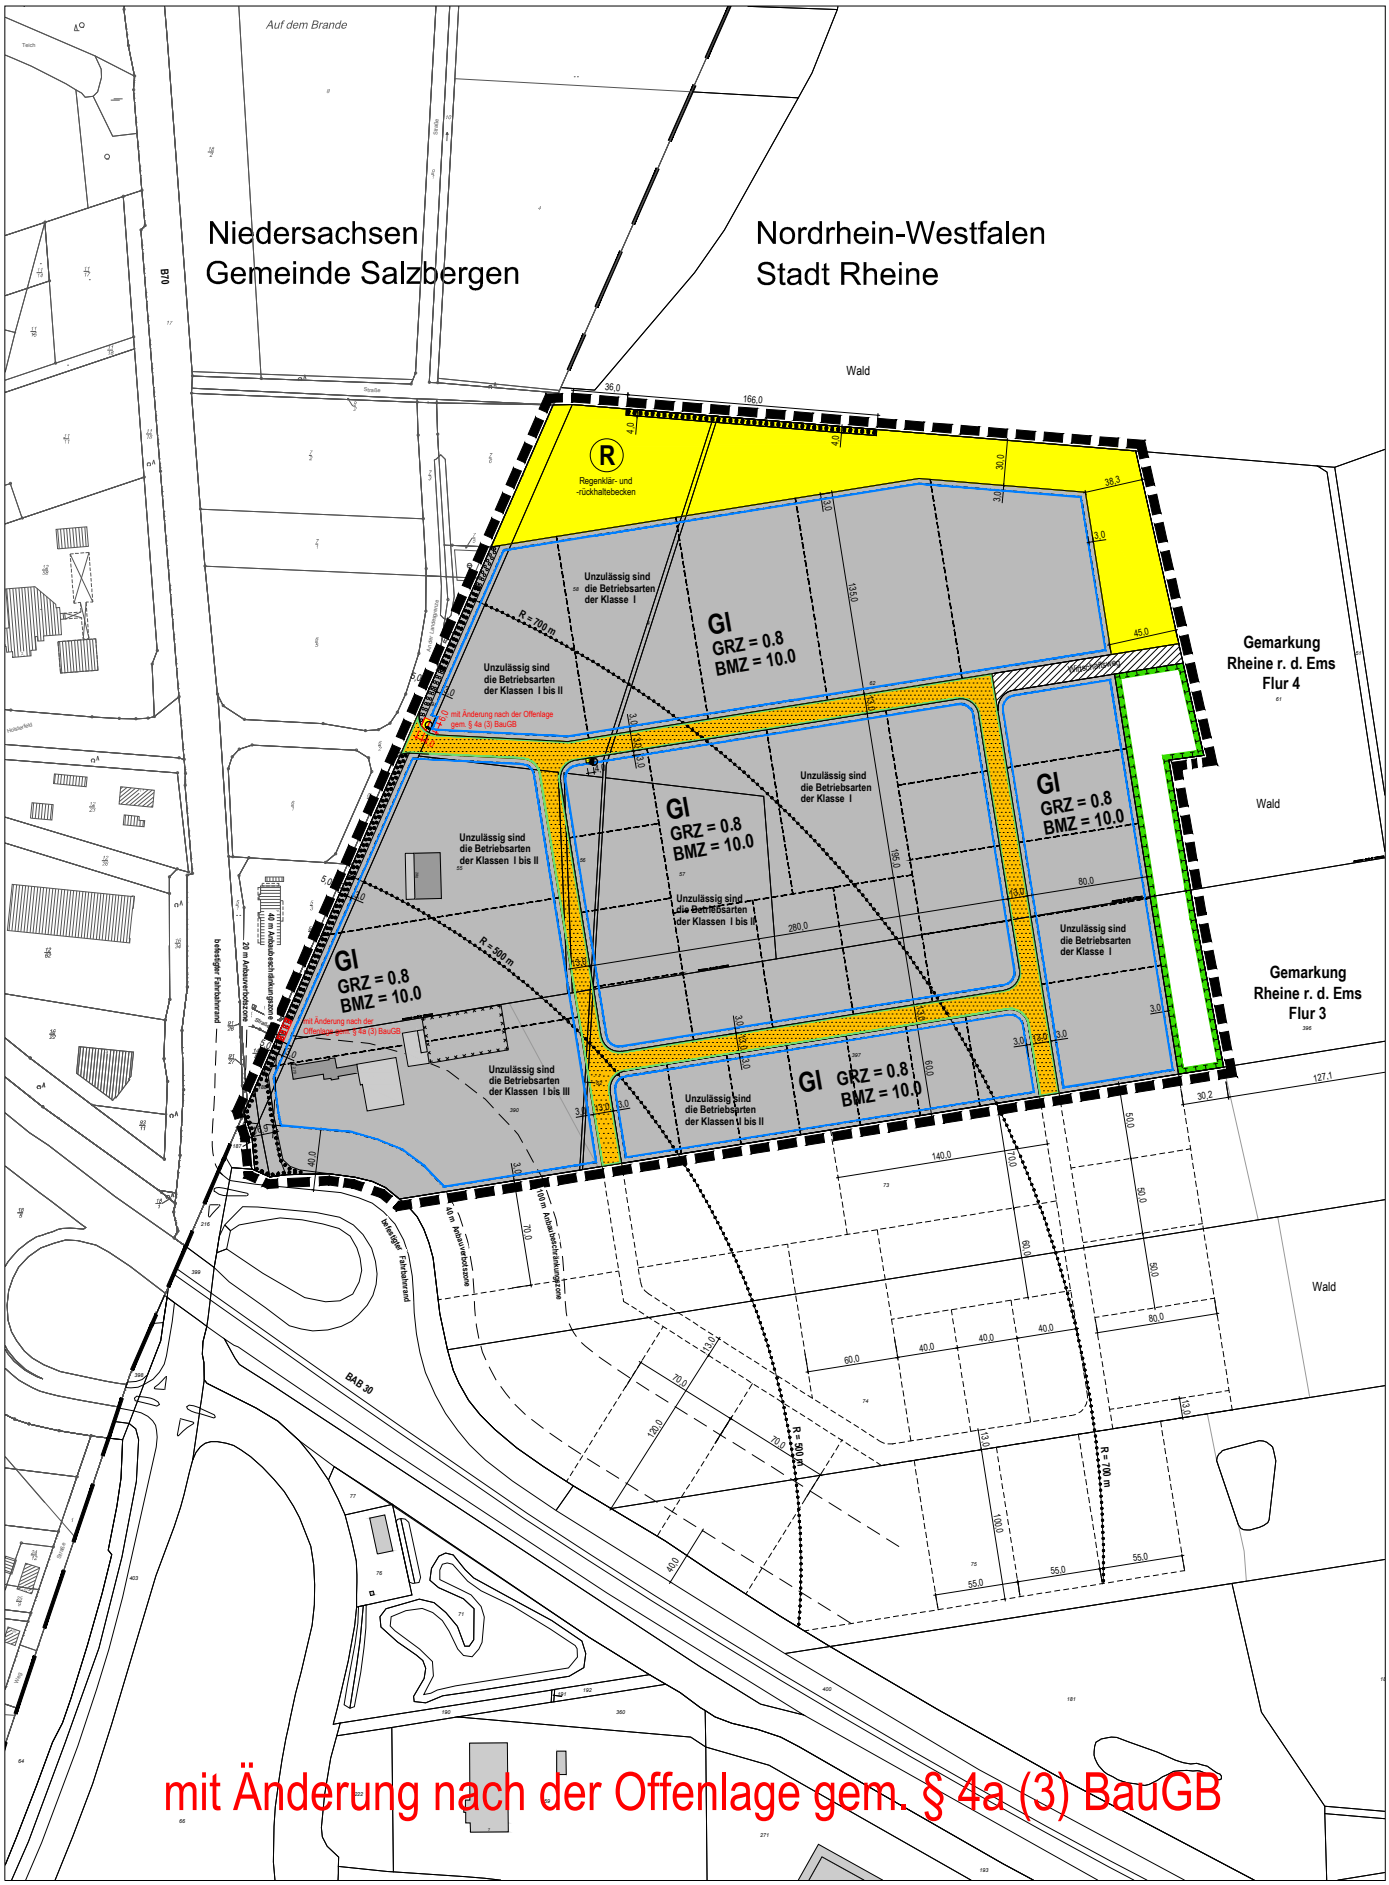

mit Änderung nach der Offenlage gem. § 4a (3) BauGB