STADTRHEINE
Leben an der Ems

Übersicht zur 9. Änderung des Bebauungsplan Nr. 295
Kennwort: "Wohnpark Mesum"

IPW INGENIEURPLANUNG Wallenhorst

NEU

- Entwurf -
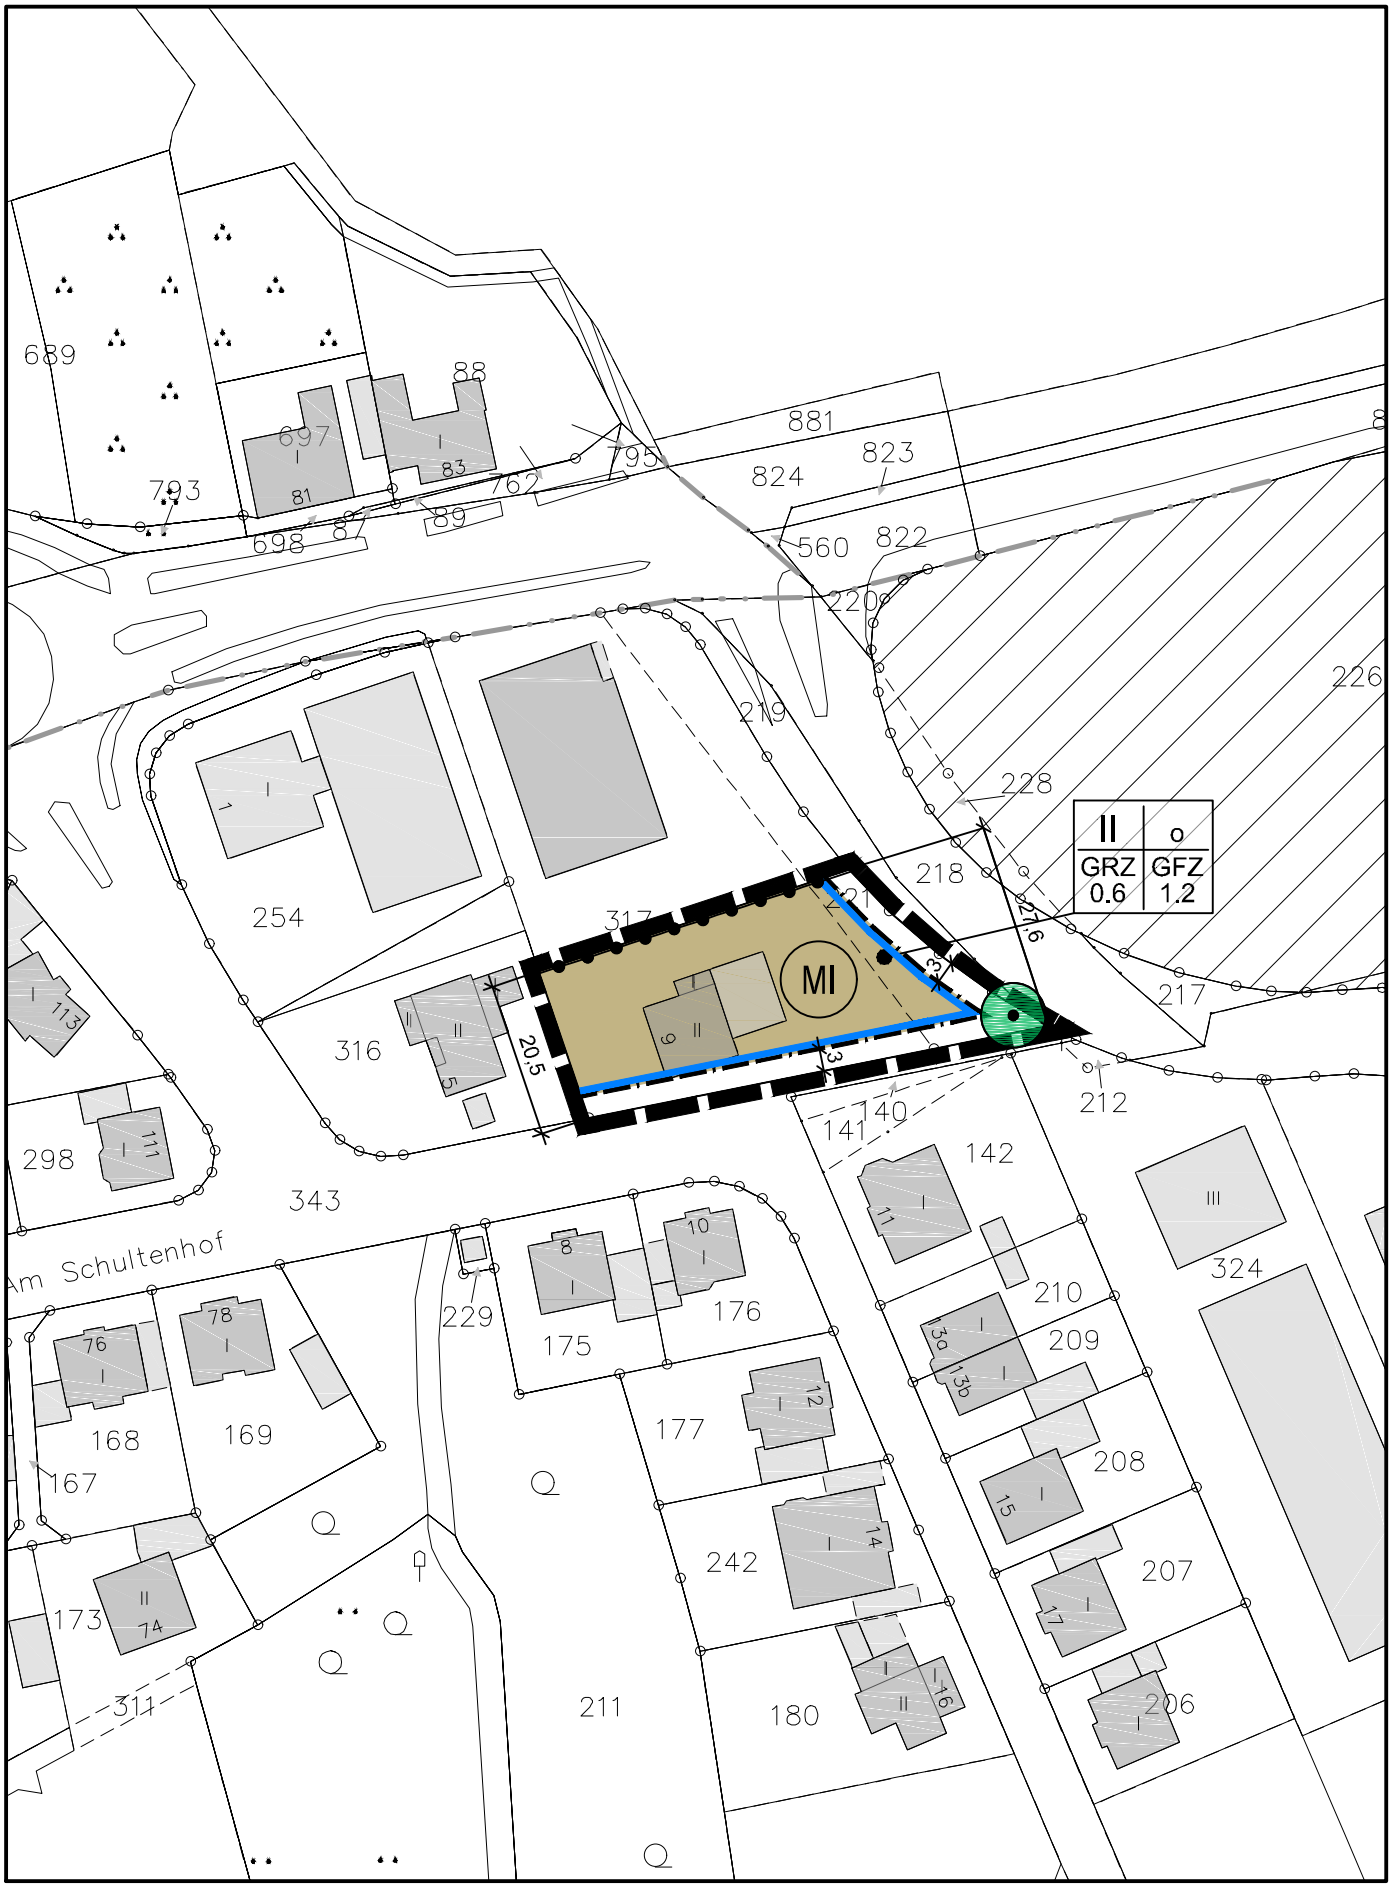
24.08.2017
M. 1:1.000