STADTRHEINE
Leben an der Ems

Übersicht zur 2. Änderung des Bebauungsplan Nr. 307 Kennwort: "Rheine R"

NEU
- Entwurf -
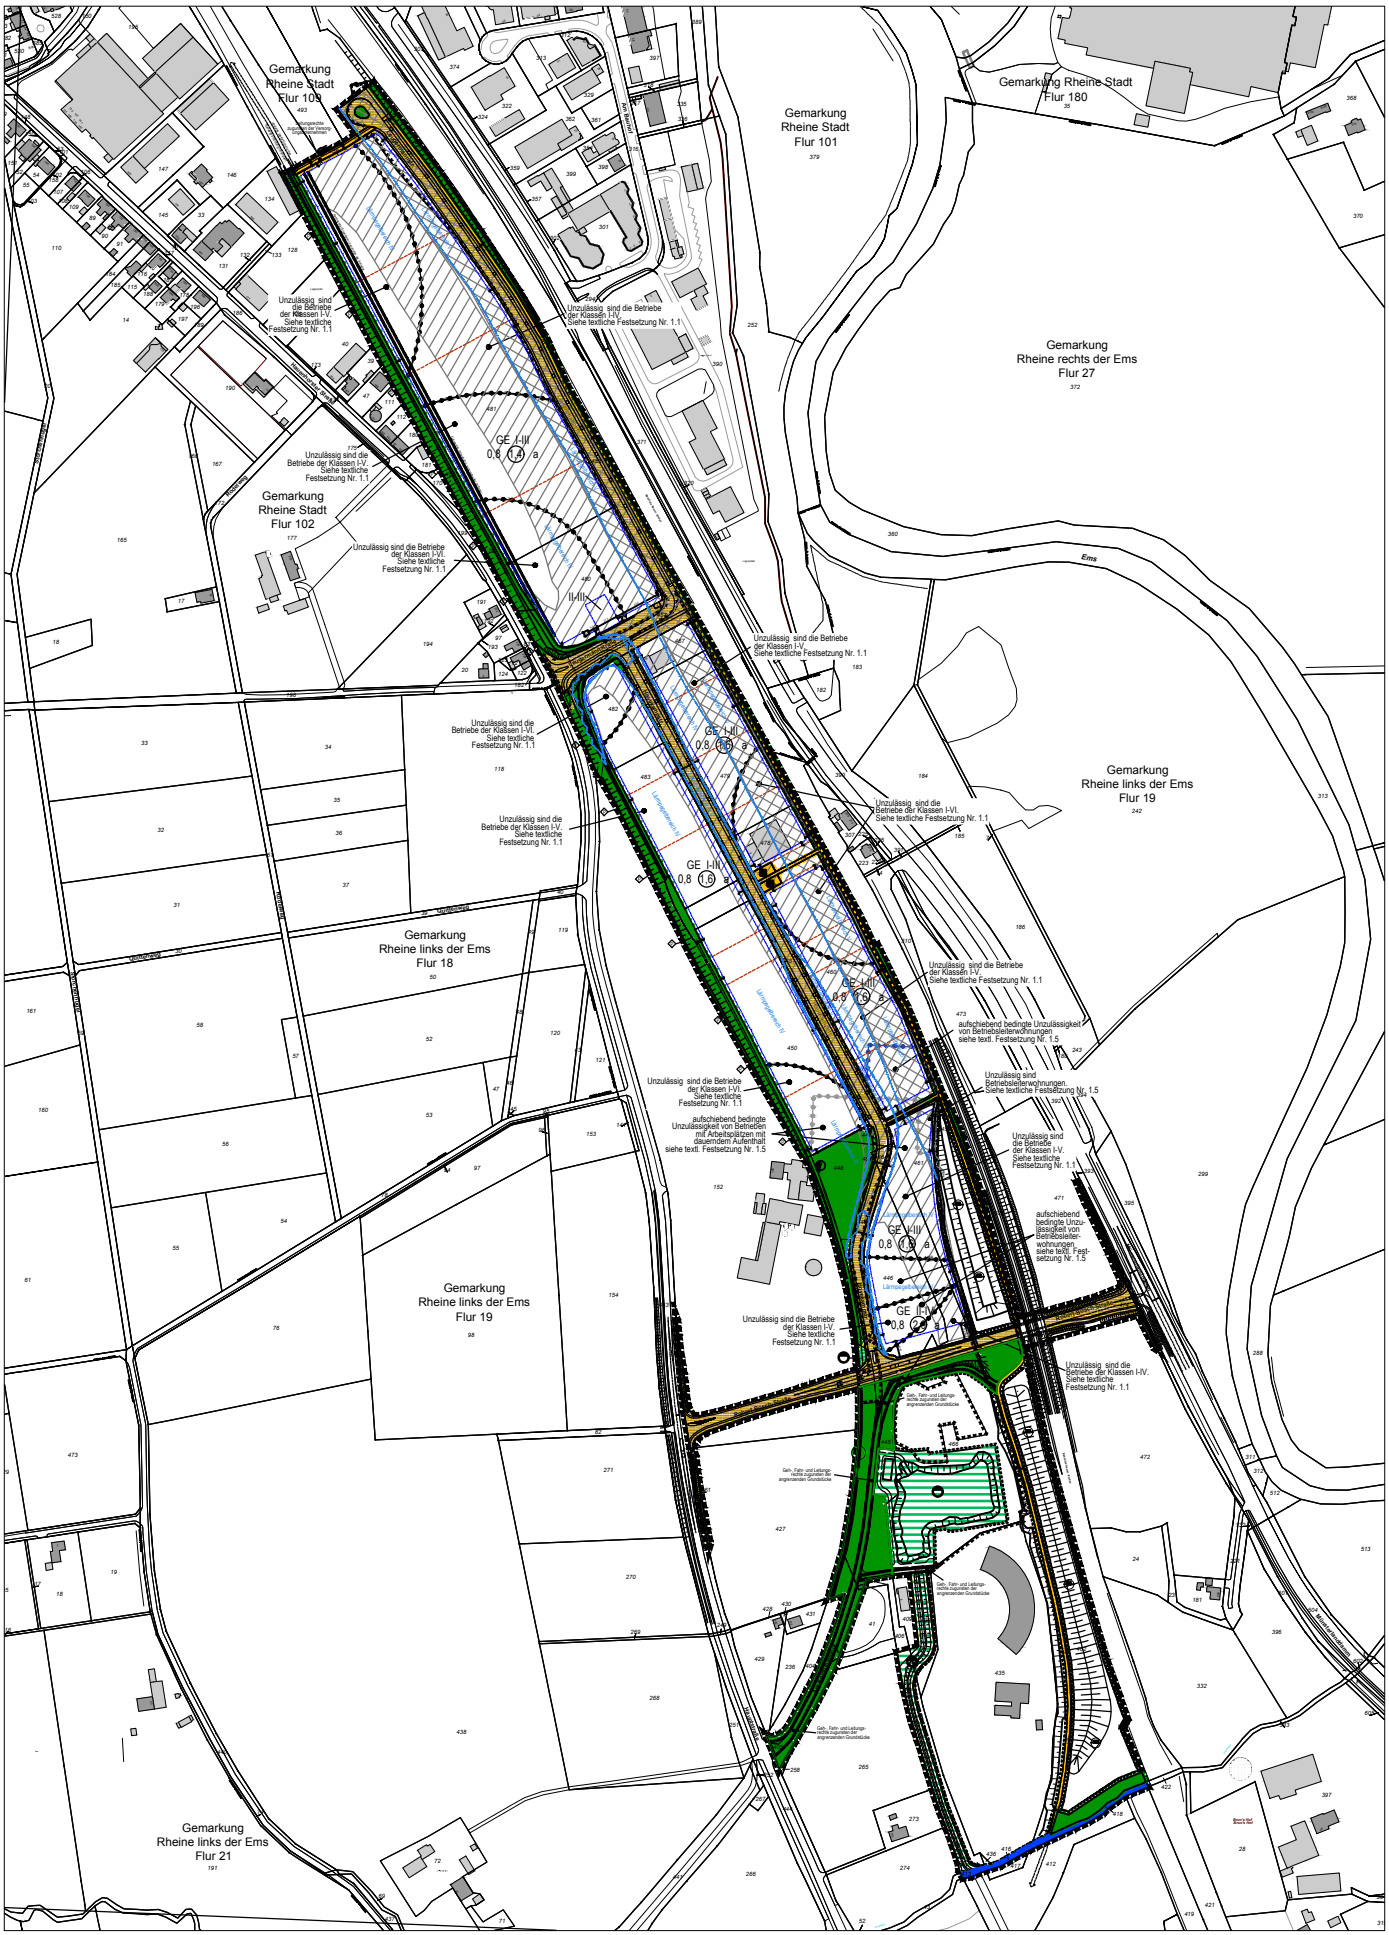
Fachbereich: Planen und Bauen 15.11.2017
Produktgruppe: Stadtplanung ohne Maßstab