



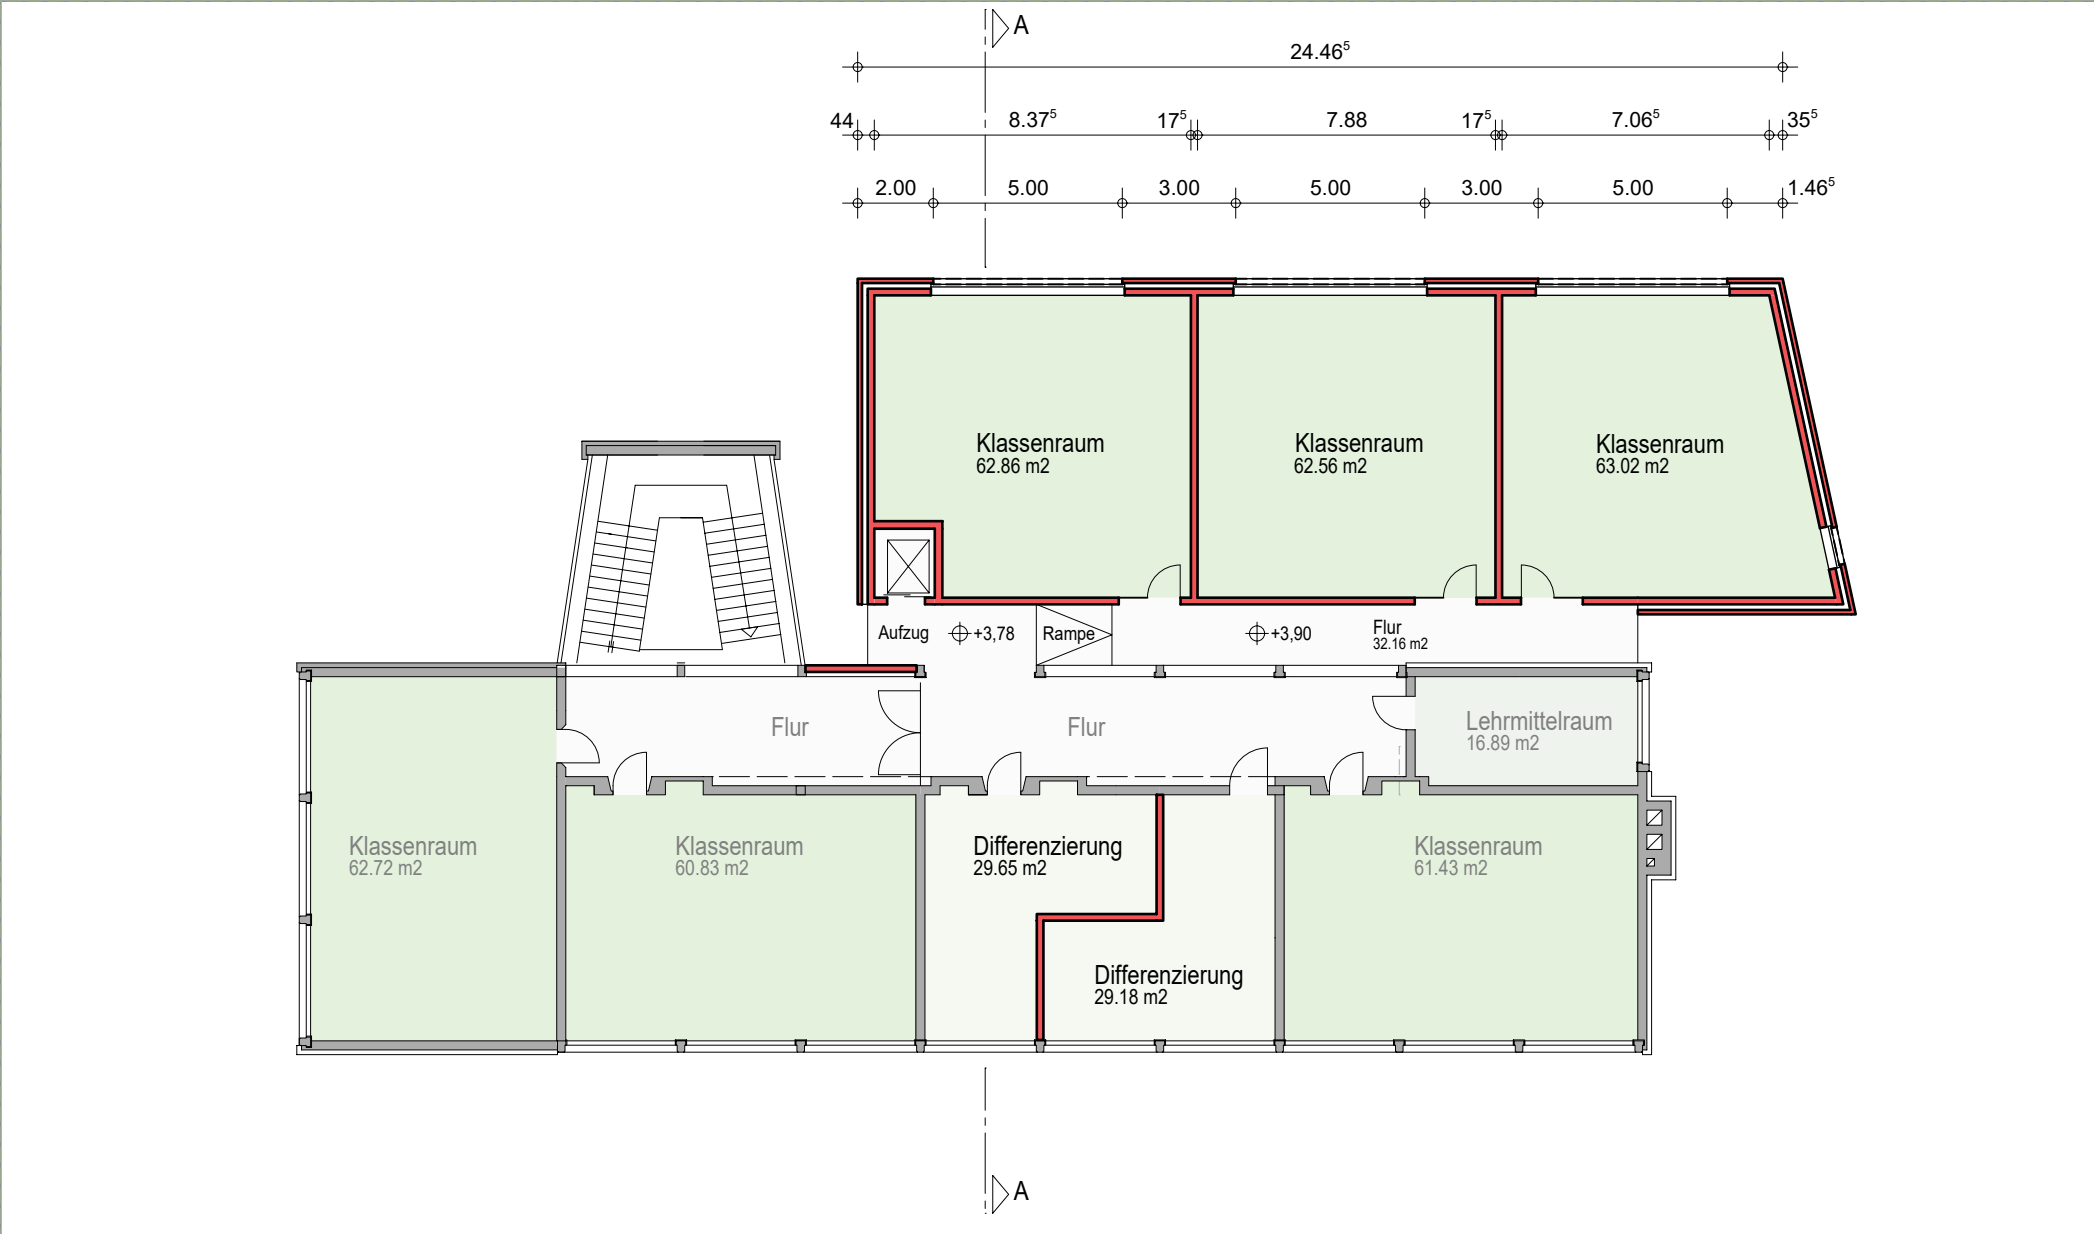

GRUNDRISS 1. OBERGESCHOSS M.1:200

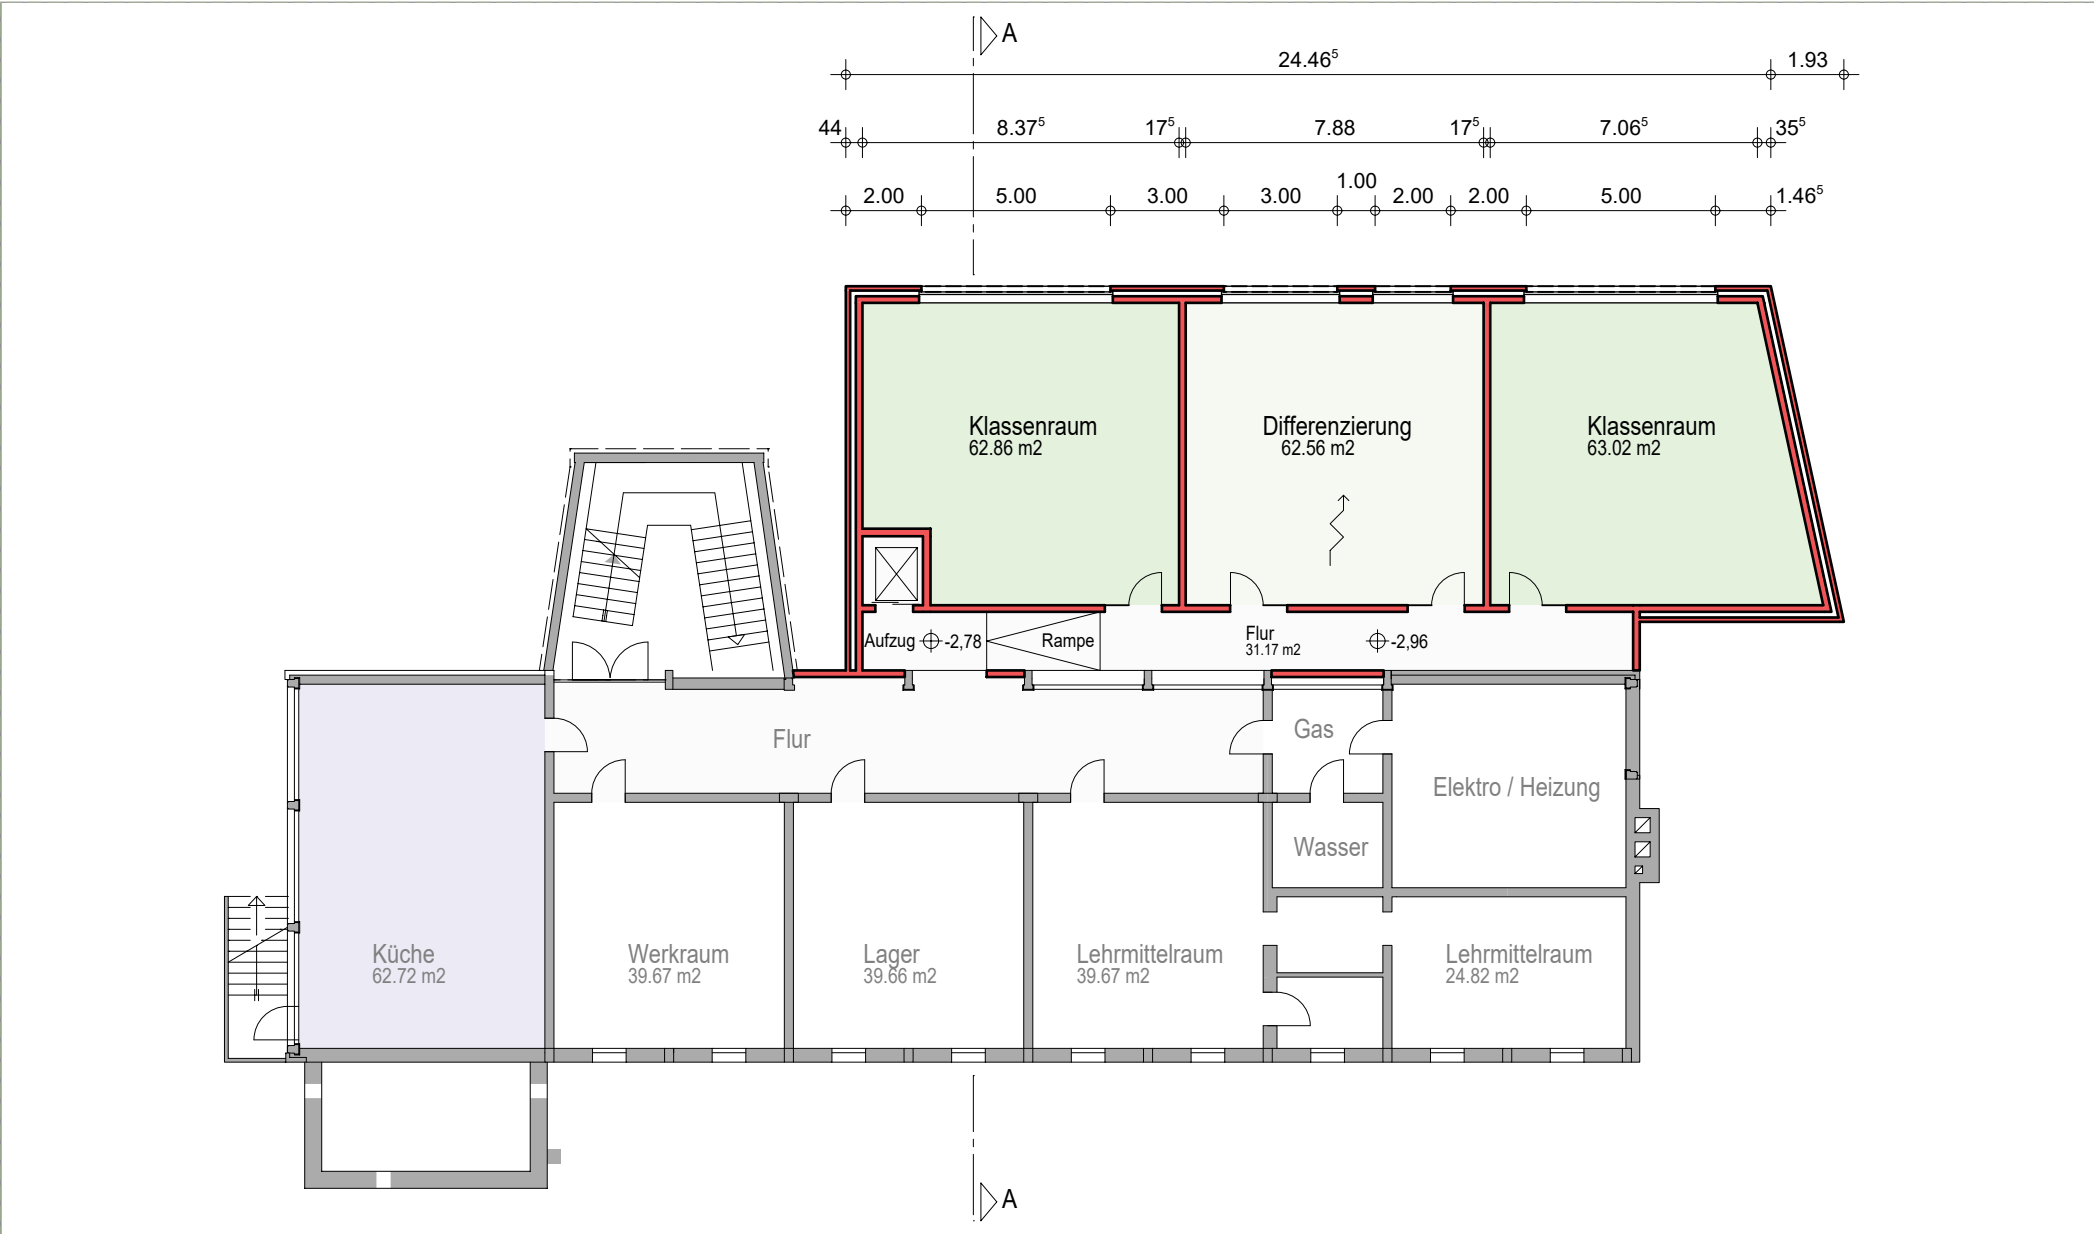

GRUNDRISS UNTERGESCHOSS M.1:200

15.01.2018