


PLANUNG IM BESTAND

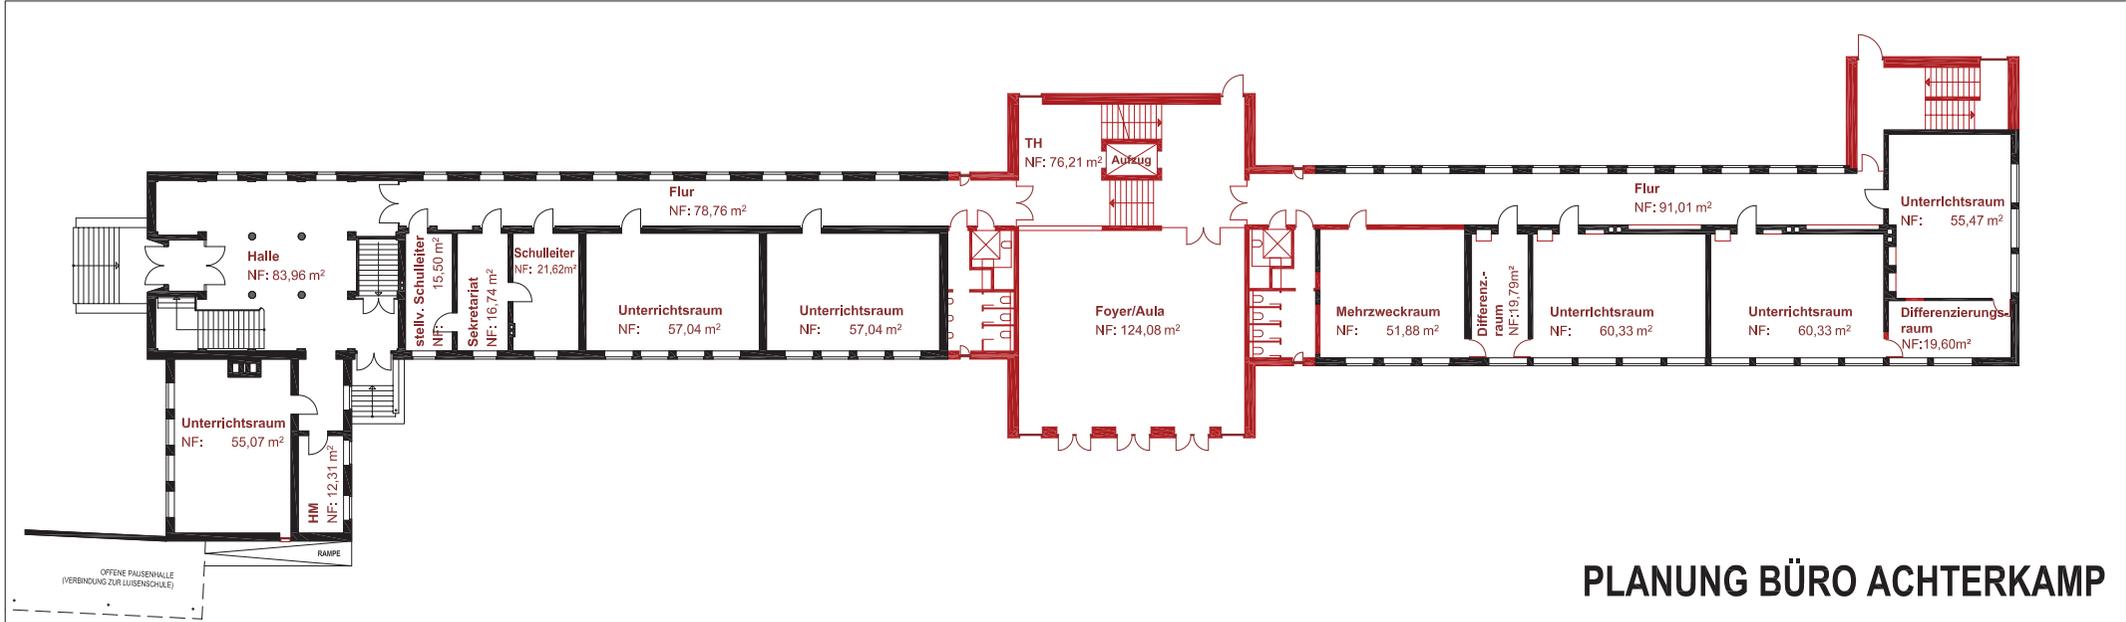

PLANUNG BÜRO ACHTERKAMP