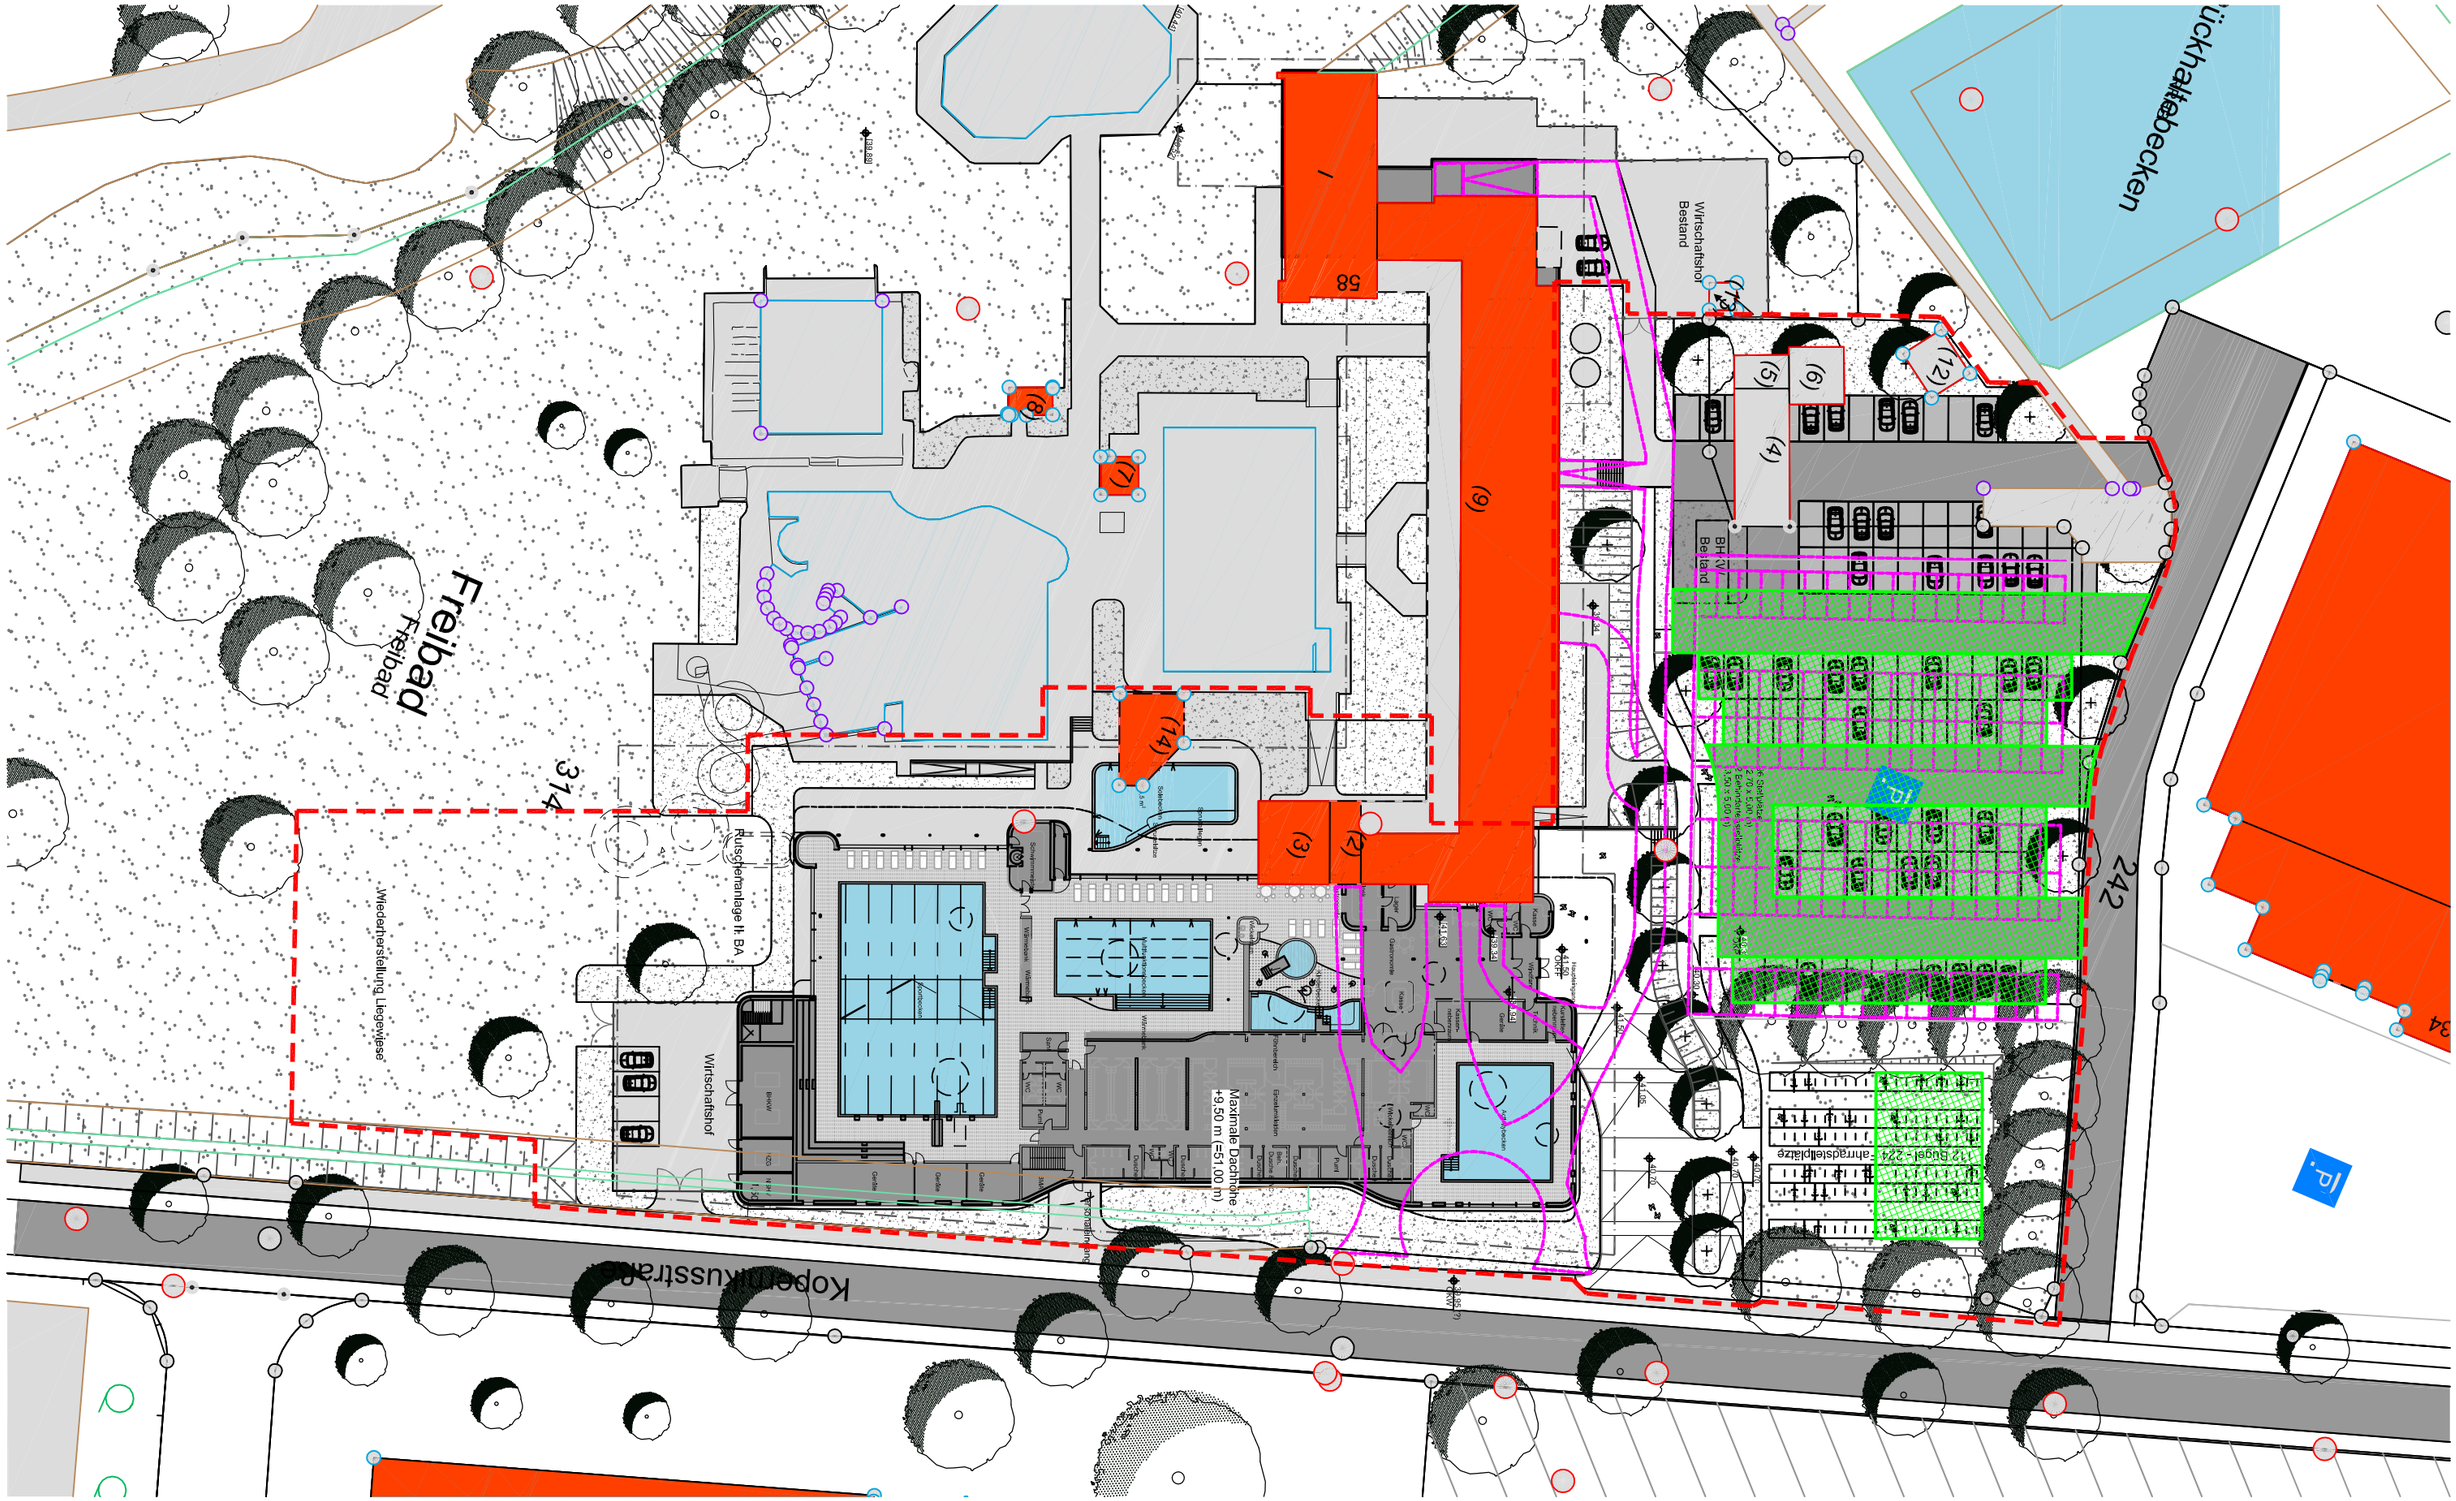

Bearbeitungsgrenze

Bestandskartierung Luftbild

Einparpotential

Rheine, Neubau Hallenbad
HBR-LAN-2-XX-AU-XX-995-XX-F-AA
Einsparpotential Parkplatz
M.1:750
WLA GmbH, 24.05.2018