STADTRHEINE
Leben an der Ems

Ausschnitt aus dem rechtsverbindlichen Bebauungsplan Nr. L32
Kennwort: "Nienkamp"

ALT

IPW INGENIEURPLANUNG GmbH & Co.KG
Marie-Curie-Str.4a • 49134 Wallenhorst
Tel.05407/880-0 • Fax05407/880-88
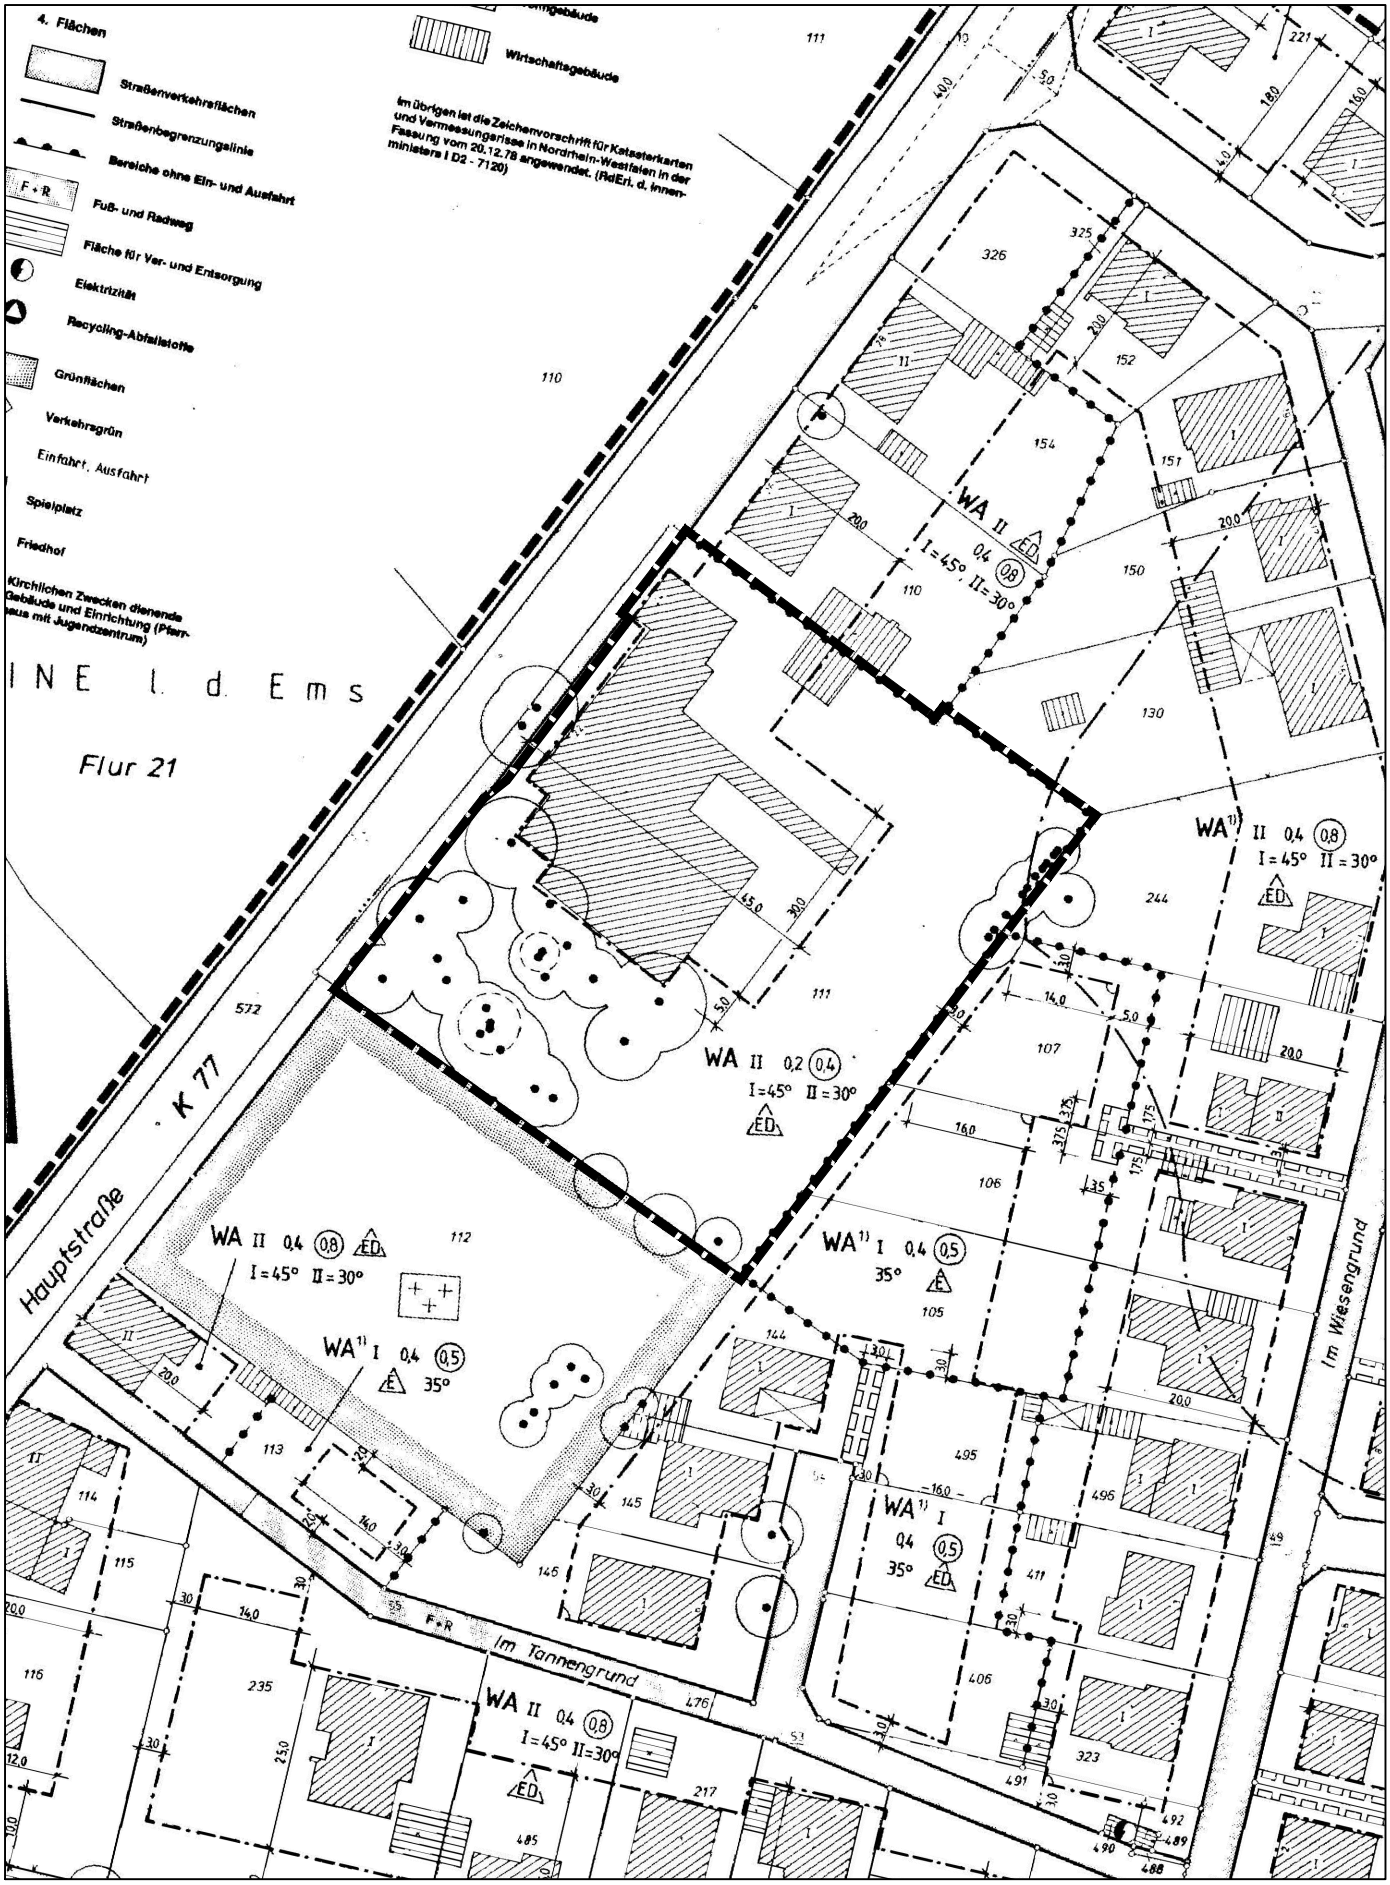
(rechtsverbindlich)
21.09.1994
M. 1:1.000