


# Anlage 2: Plan 2

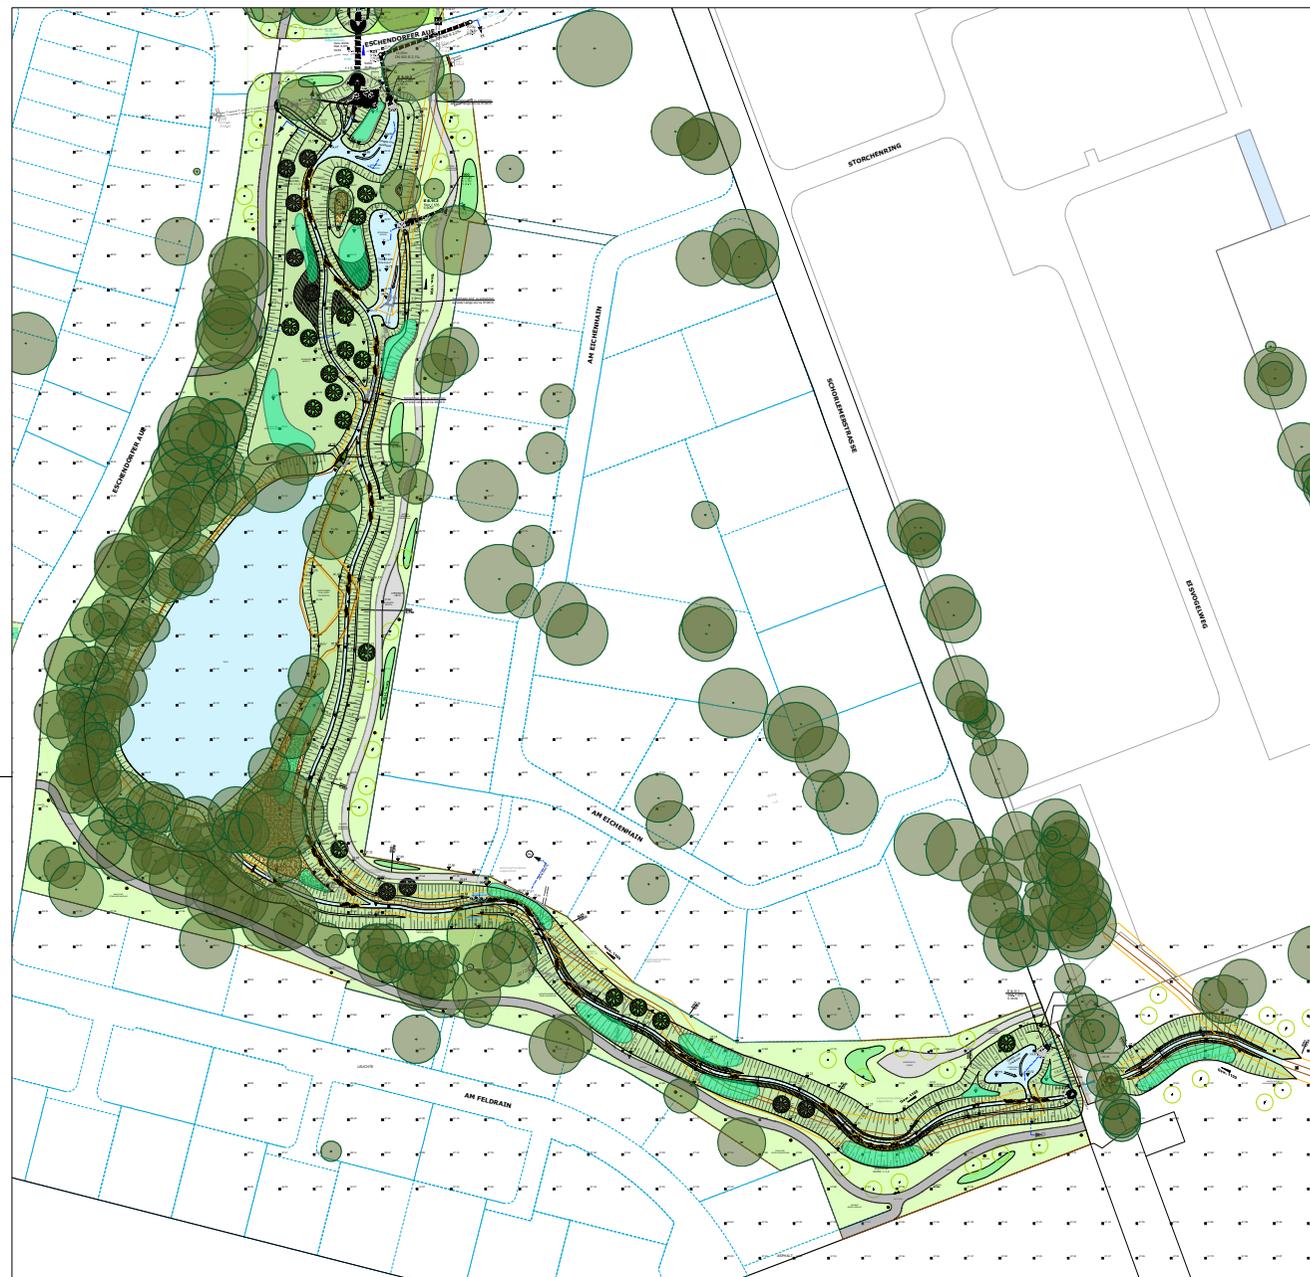

- Legende:**
- Böschungsbereich
  - Gehölzflächen im Böschungsbereich
  - Gewässer 1100
  - Retentionsbecken
  - Totholz
  - Wasserbausteine
  - Steinschüttung
  - Sukzessionsfläche
  - Gehölzflächen außerhalb des Böschungsbereiches
  - Hochstämme im Böschungsbereich
  - Solitäre im Böschungsbereich
  - Hochstämme und Solitäre außerhalb des Böschungsbereiches
  - vorhandener Baum
  - wassergebundene Wegefläche
  - Asphalt
  - Brücke
  - Bankstandort
  - Mülleimer
  - Infotafel
  - Abgrenzung Kinderspielplatz

<b>Ausführungskonzept Grünraum</b>		
Art: Ausführungskonzept		Status: ohne
Blatt: 01/01	Maßstab: 1:1000	Blatt-Nr.: 3.2
<small>© TBR 2017</small>		