Ausschnitt aus dem rechtsverbindlichen Bebauungsplan Nr. 178
Kennwort: "Gordenkamp"

ALT

(rechtsverbindlich)
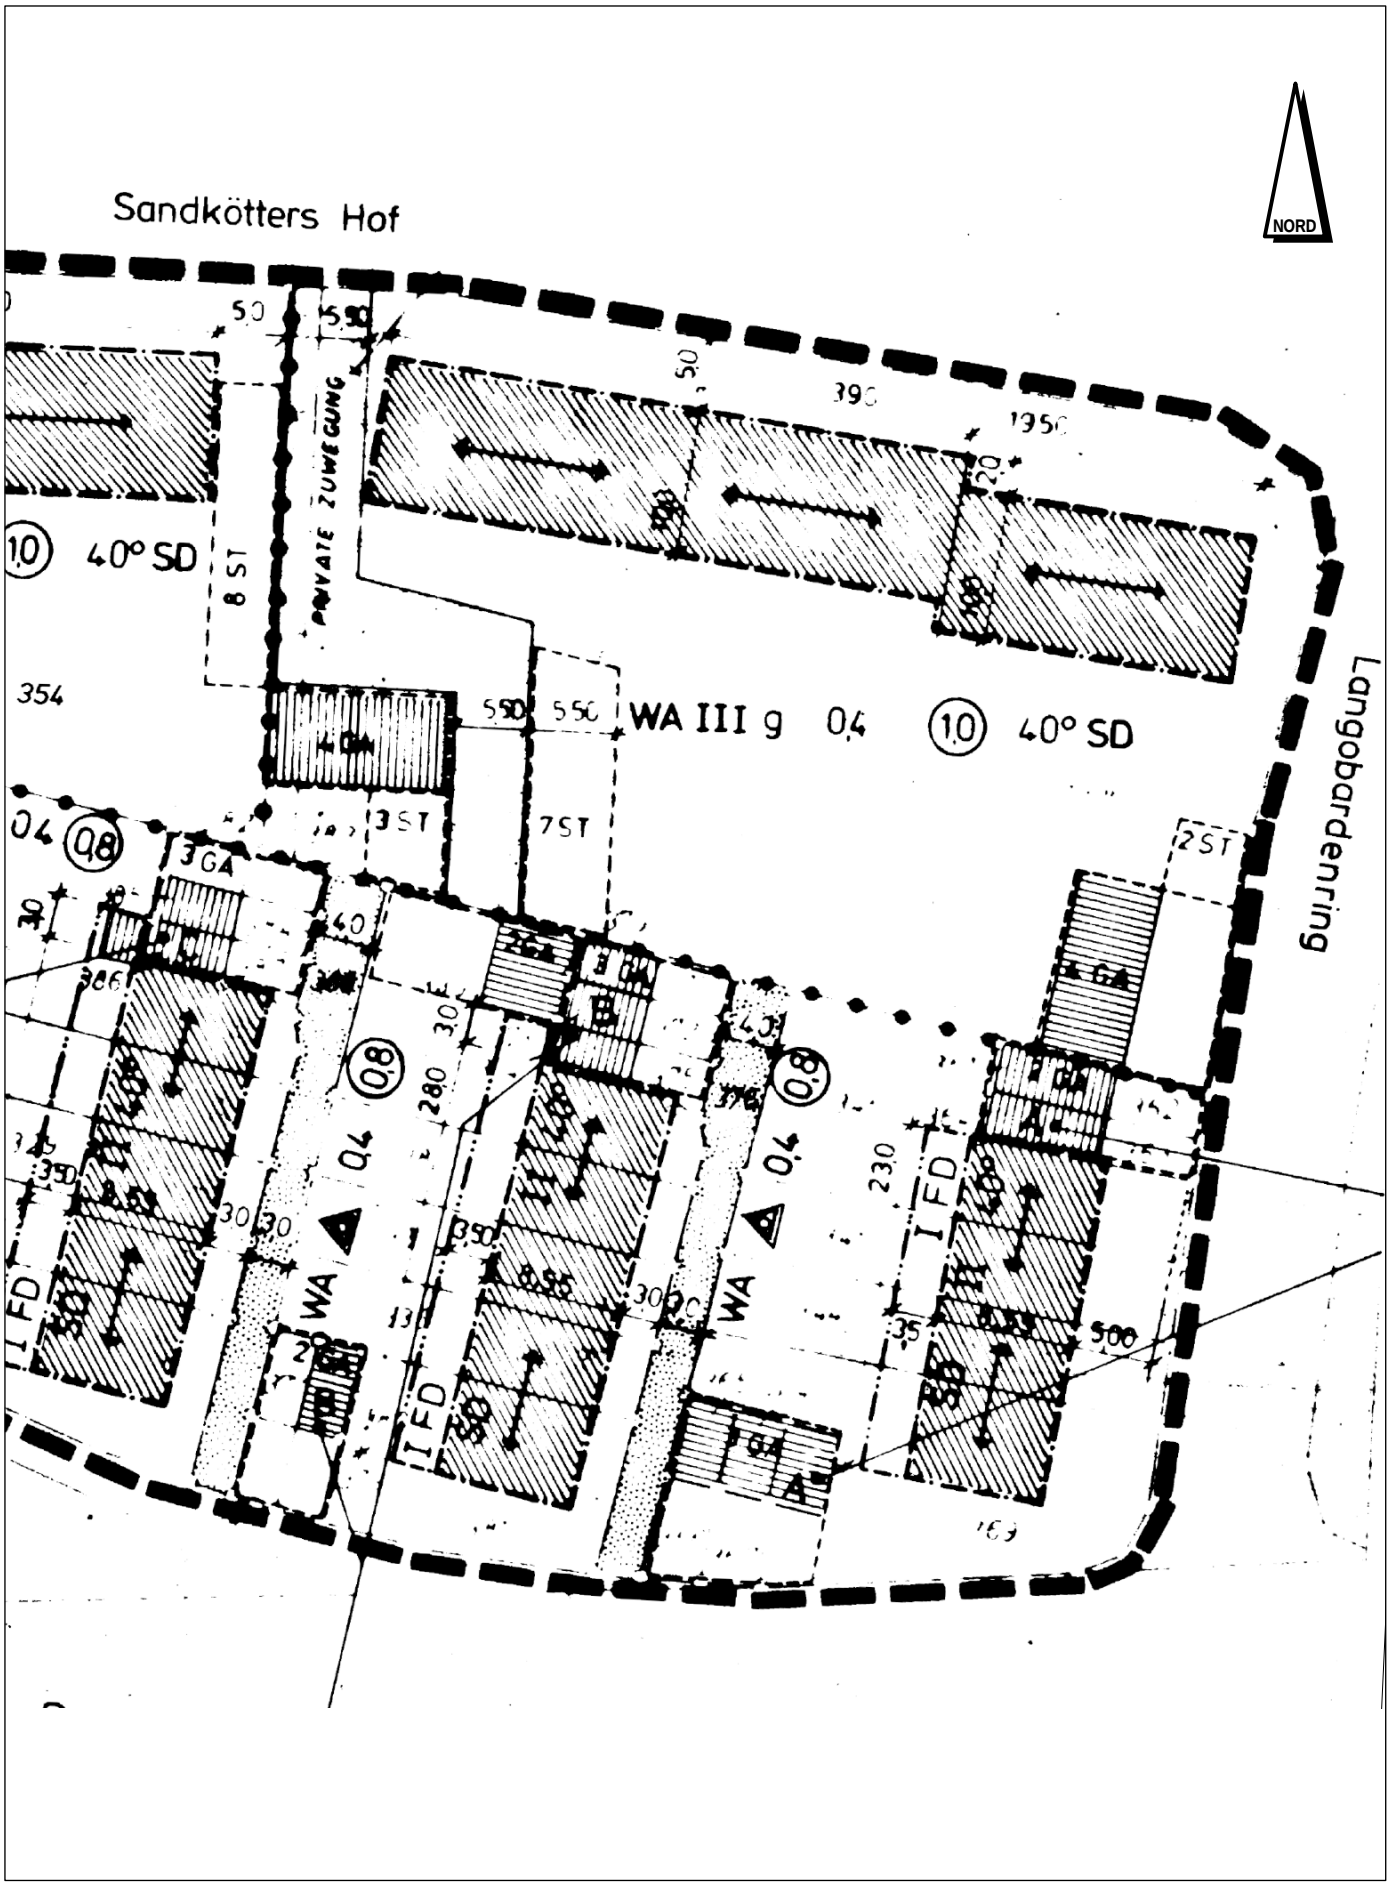
Fachbereich: Planen und Bauen 16.09.2019
Produktgruppe: Stadtplanung M. 1:500