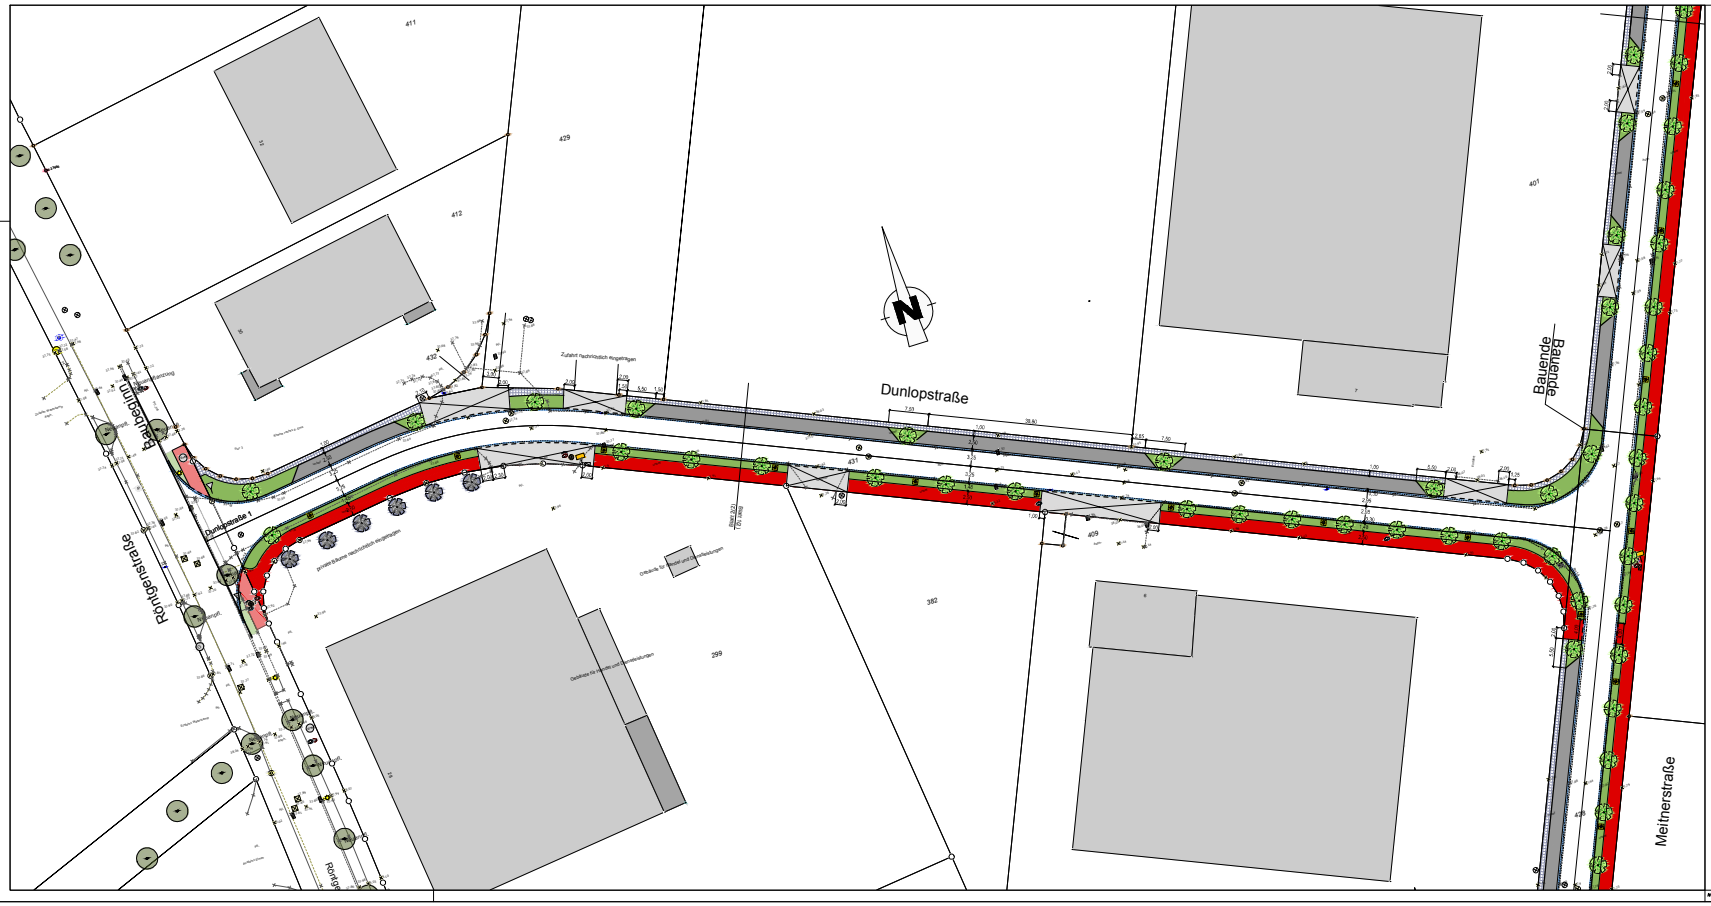

LEGENDE

- Gehwegplatten
- Betonsteinpflaster, rot
- Betonsteinpflaster, grau
- Betonsteinpflaster, anthrazit
- Grünbeet (mit Baum)
- Leuchte , LPH 8m mit Ausleger

Index	Datum	Art der Änderung/ Erläuterungen	Gez.

TBR Technische Betriebe Rheine AöR
Entsorgung • Entwässerung • Grün • Straßen
Planung I Klosterstraße 14 I 48431 Rheine I Tel. (05971)939-0 I Fax (05971)939-644

Projekt: Ausbau der Dunlopstraße von Röntgenstraße bis Meitnerstraße

Projekt-Nr.: 53014-9077

Plan: Lageplan

Lageplan zum BA am 14. November 2019

Maßstab: ohne

	Datum	Zeichen
gezeichnet	14.10.19	Schwietert
bearbeitet	14.10.19	Schwietert
geprüft		

Im Auftrag der Stadt Rheine
FB Planen und Bauen

Blatt-Nr.: 1