



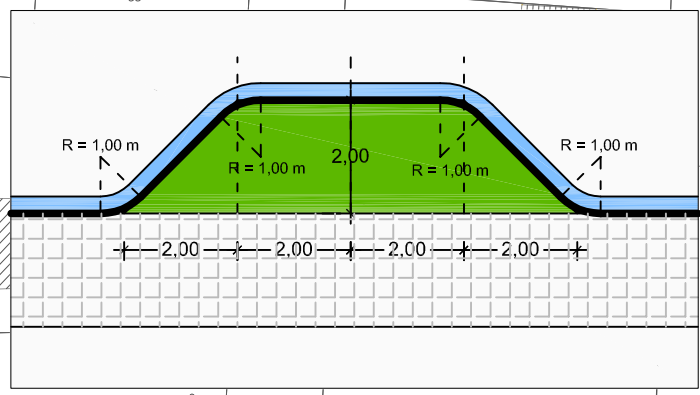

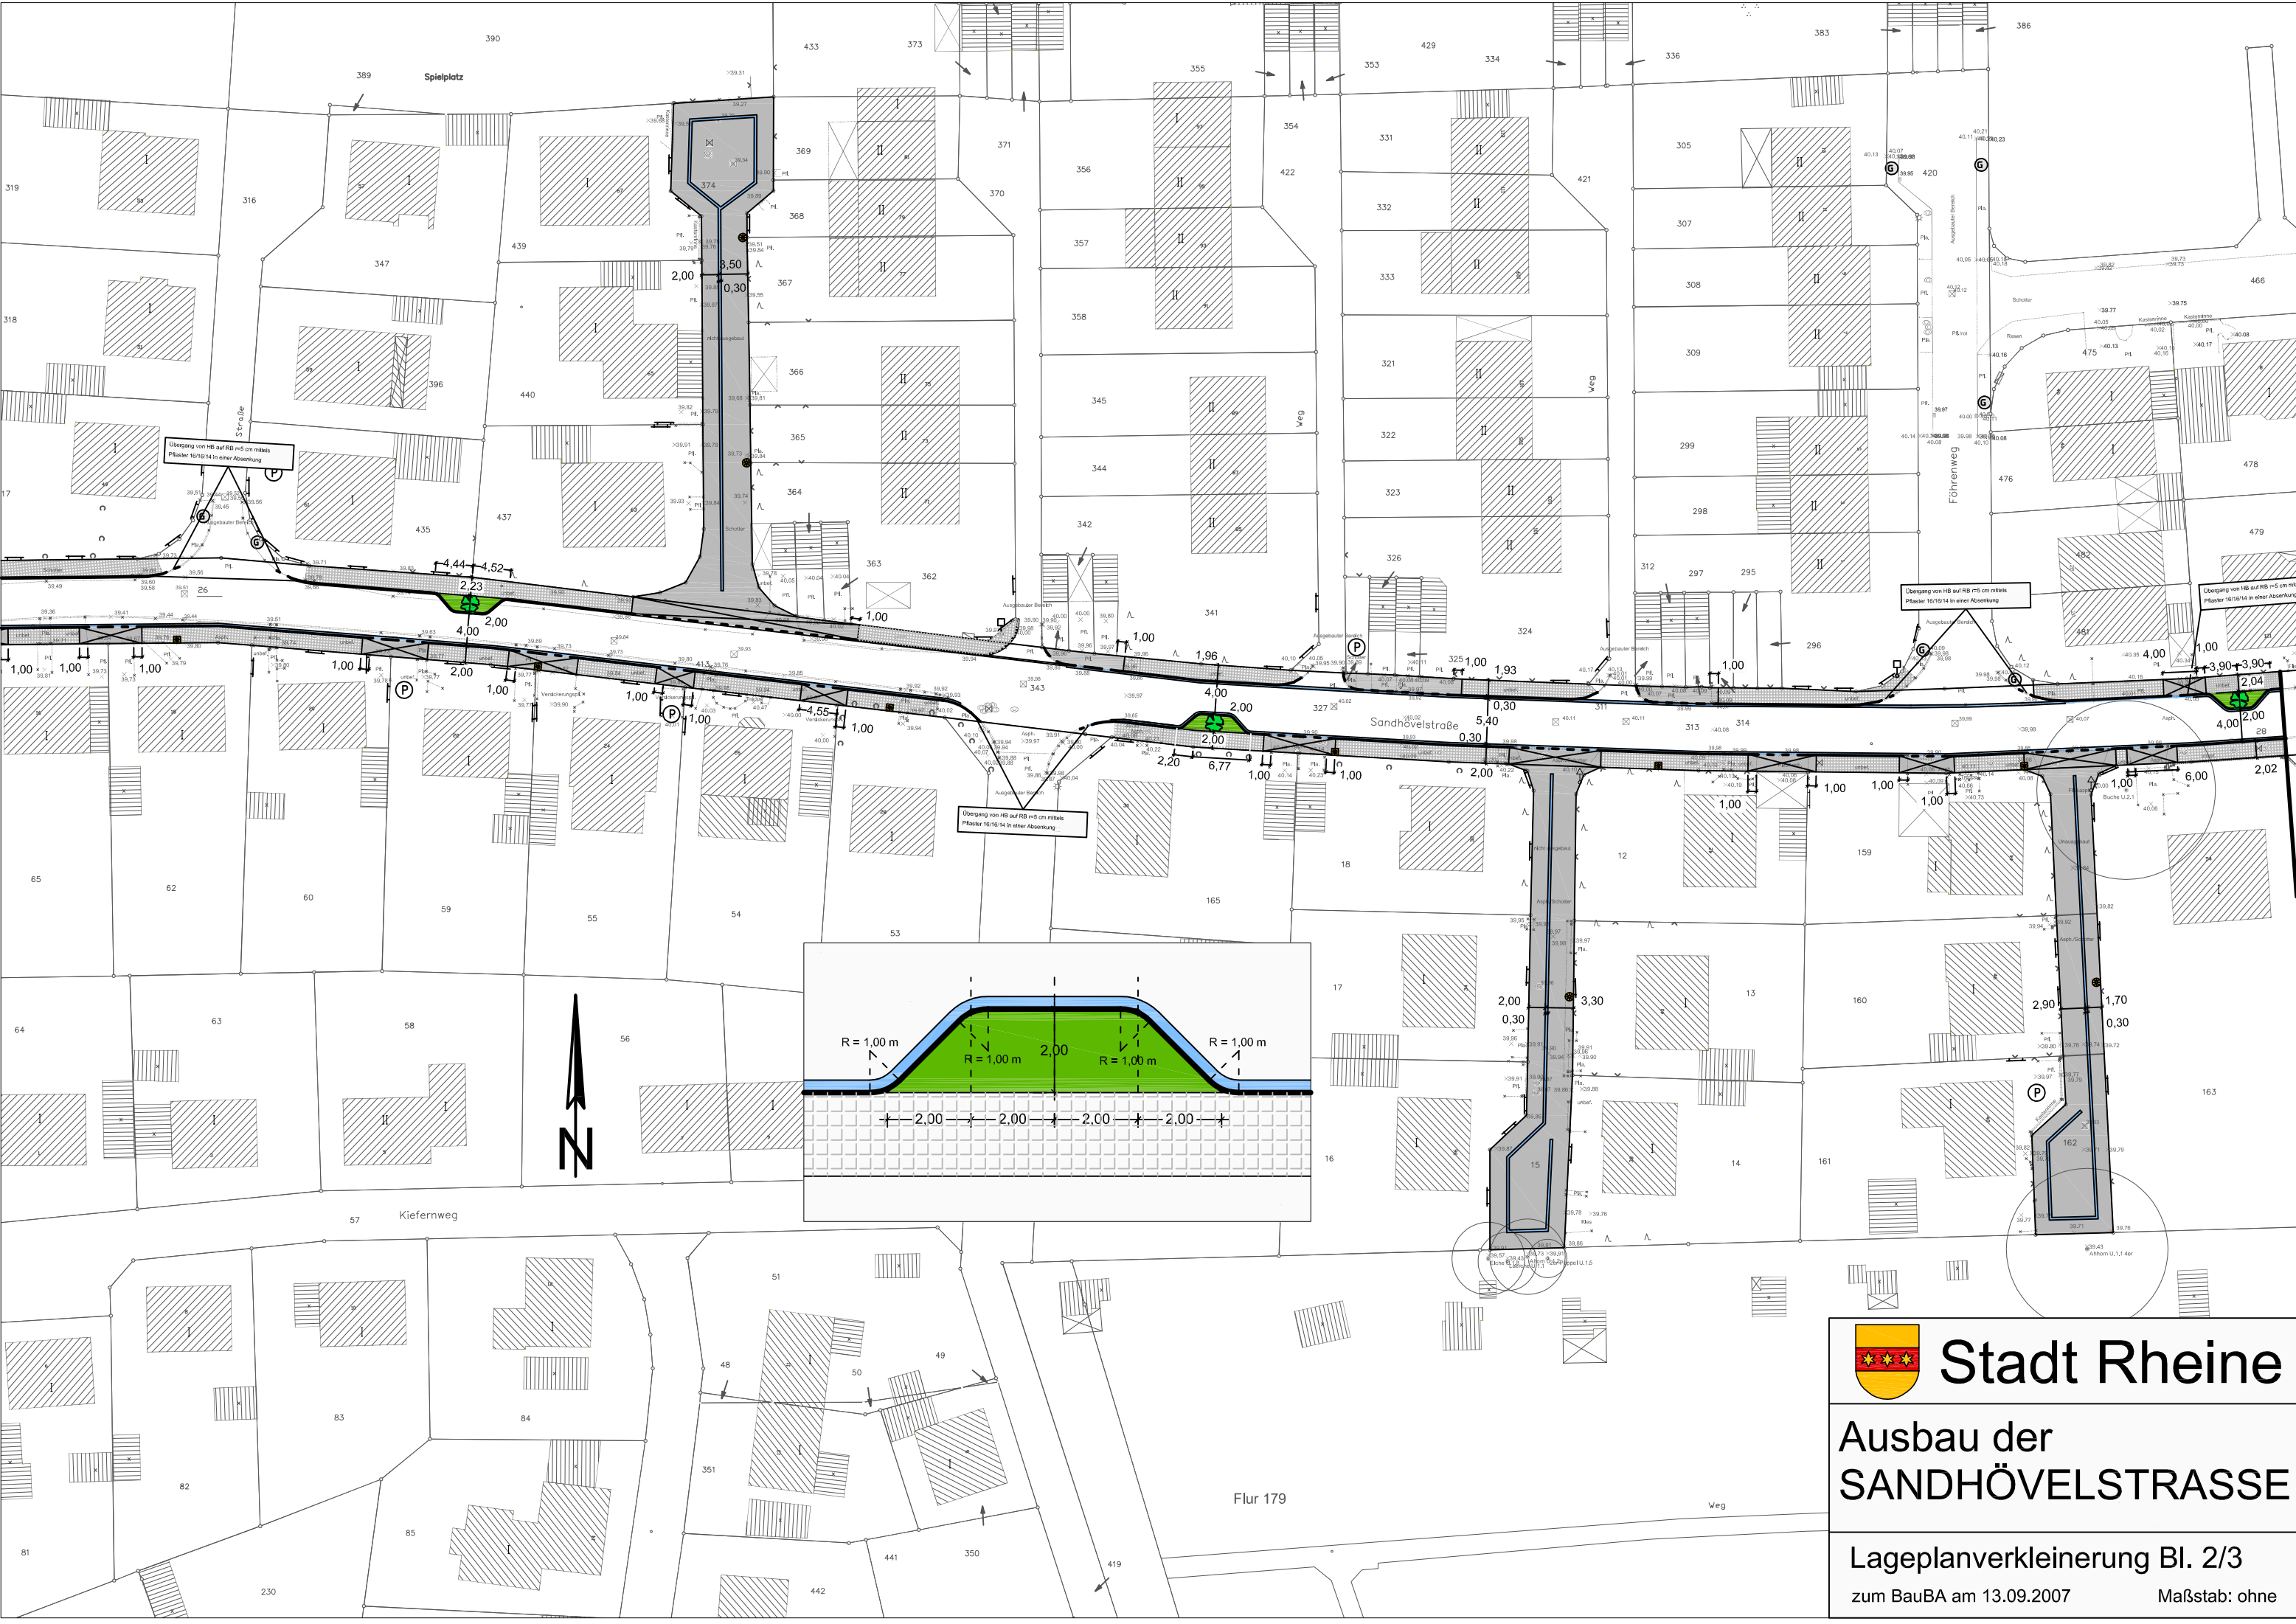

# Stadt Rheine

## Ausbau der SANDHÖVELSTRASSE

Lageplanverkleinerung Bl. 2/3  
zum BauBA am 13.09.2007      Maßstab: ohne