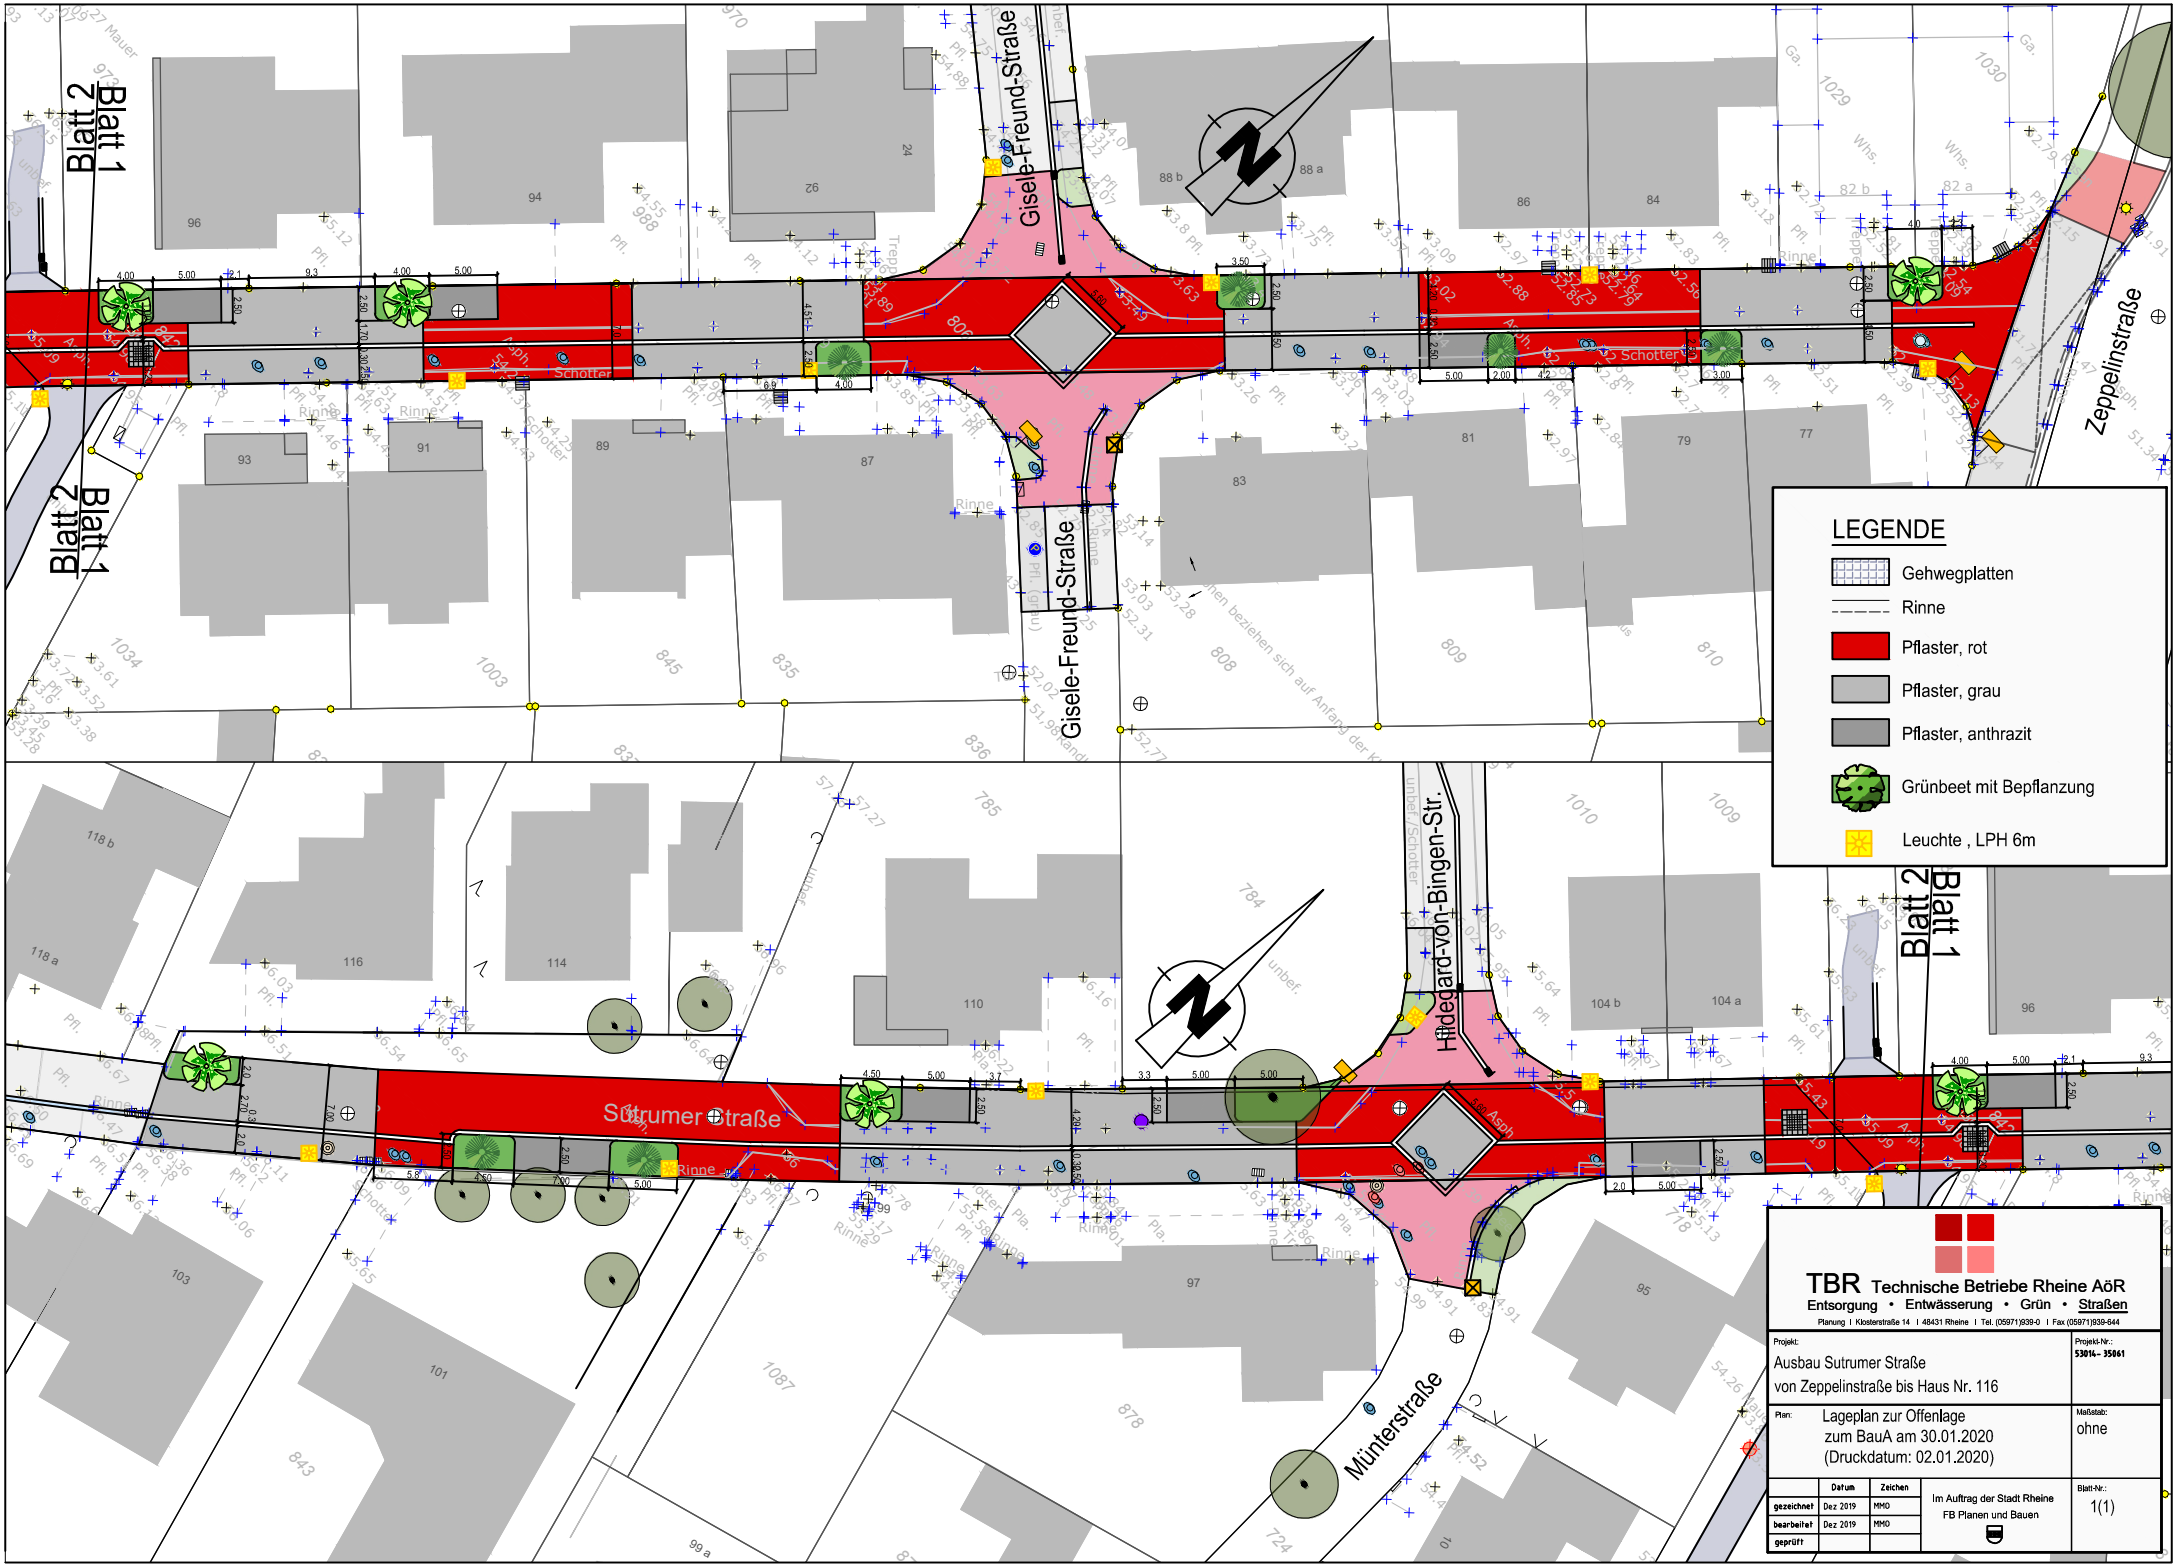

TBR Technische Betriebe Rheine AöR
Entsorgung • Entwässerung • Grün • Straßen
Planung I Klosterstraße 14 I 48431 Rheine I Tel. (05971)939-0 I Fax (05971)939-844

Projekt: Ausbau Sutrumer Straße von Zeppelinstraße bis Haus Nr. 116	Projekt-Nr.: 53014- 35061
Plan: Lageplan zur Offenlage zum BauA am 30.01.2020 (Druckdatum: 02.01.2020)	Maßstab: ohne

	Datum	Zeichen
gezeichnet	Dez 2019	MMO
bearbeitet	Dez 2019	MMO
geprüft		

Im Auftrag der Stadt Rheine
FB Planen und Bauen

Blatt-Nr.: 1(1)