

# SENIORENRESIDENZ

SENIORENPFLEGEHEIM UND BETREUTES WOHNEN AM KARDINAL-GALEN-RING IN RHEINE



*Wo würde  
ein Zuhause  
hat!*

ANSICHT AUF DEN HAUPTINGANG

M. 1:200



# SENIORENRESIDENZ

SENIORENPFLEGEHEIM UND BETREUTES WOHNEN AM KARDINAL-GALEN-RING IN RHEINE



ANSICHTEN "BETREUTES WOHNEN"

M. 1:200



# SENIORENRESIDENZ

SENIORENPFLEGEHEIM UND BETREUTES WOHNEN AM KARDINAL-GALEN-RING IN RHEINE




ANSICHT VOM KARDINAL-GALEN-RING

M. 1:200



Hemelter Straße

UNTERGESCHOSS

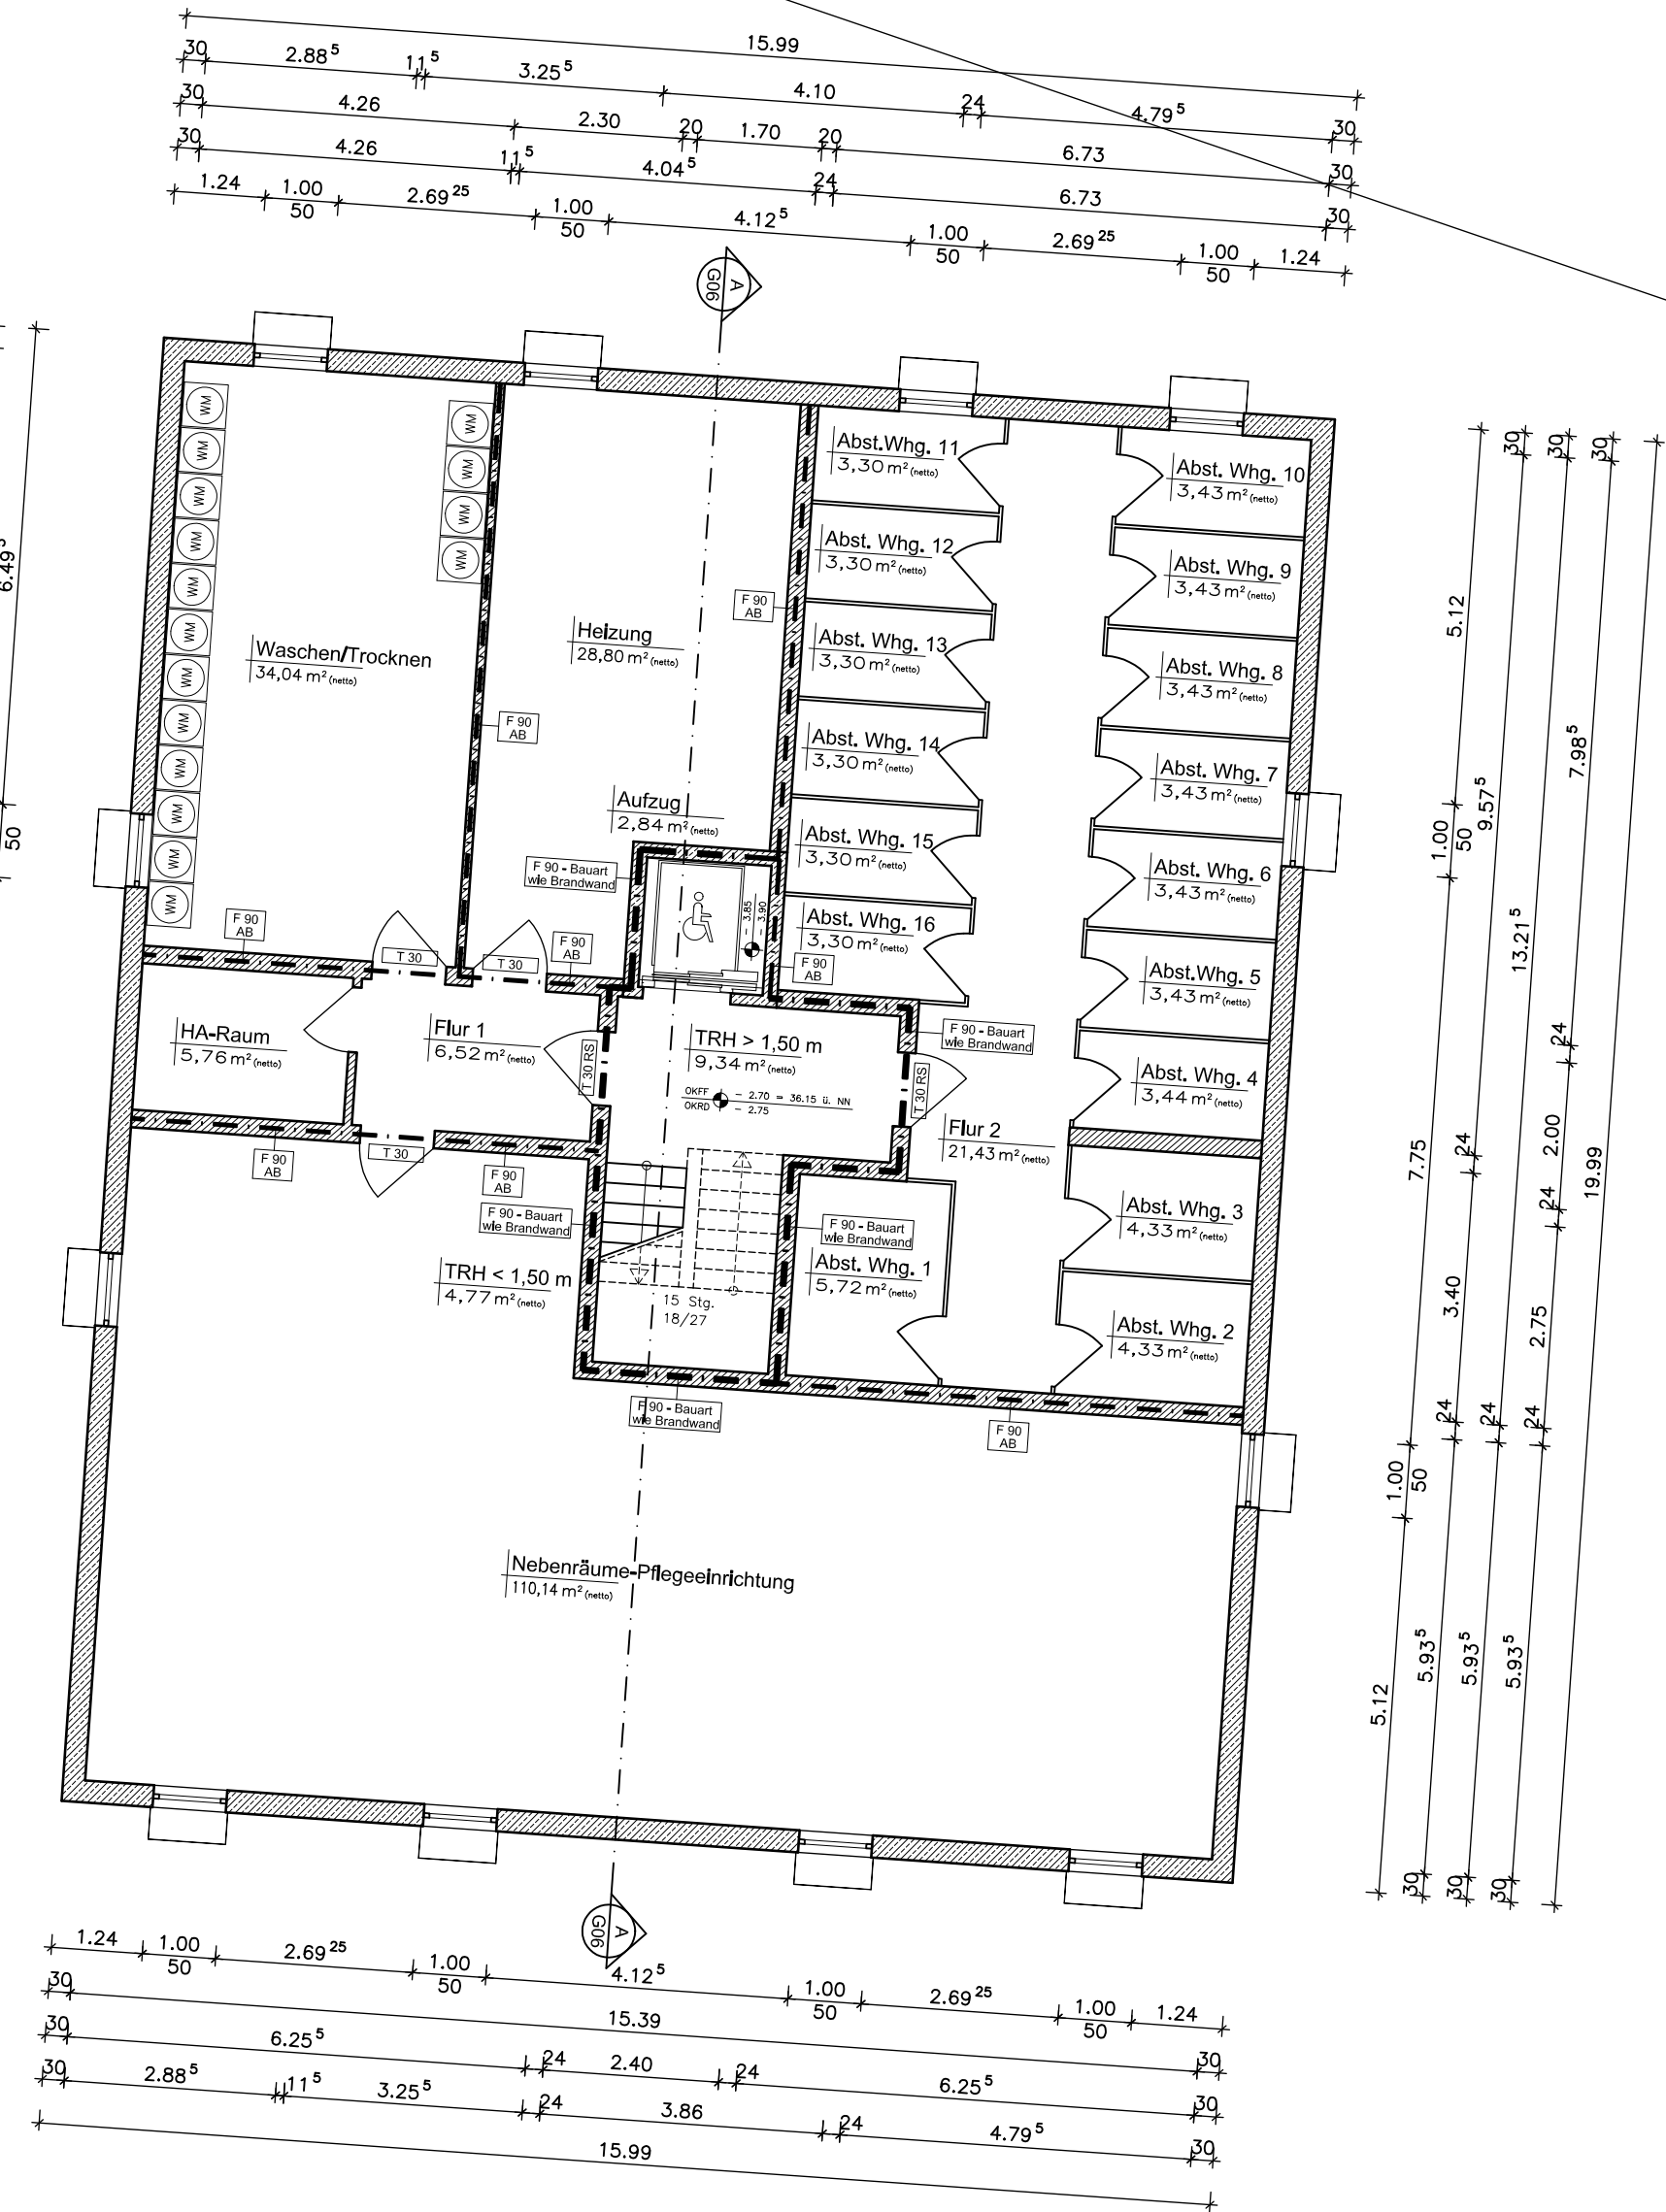

Haus 2

Pflegeeinrichtung

ERDGESCHOSS

Hemelter Straße

Elter Straße

Kardinal-Galen-Ring

Haus 1

Haus 2

Pflegeeinrichtung



## 1. OBERGESCHOSS

Pflegeeinrichtung

Kardinal-Galen-Ring

# Haus 1

Elter Straße

Hemelter Straße



## 2. OBERGESCHOSS



3. OBERGESCHOSS



Hemelter Straße

Elter Straße


Kardinal-Galen-Ring

Haus 2


Haus 1

Pflegeeinrichtung


Dachüberstand

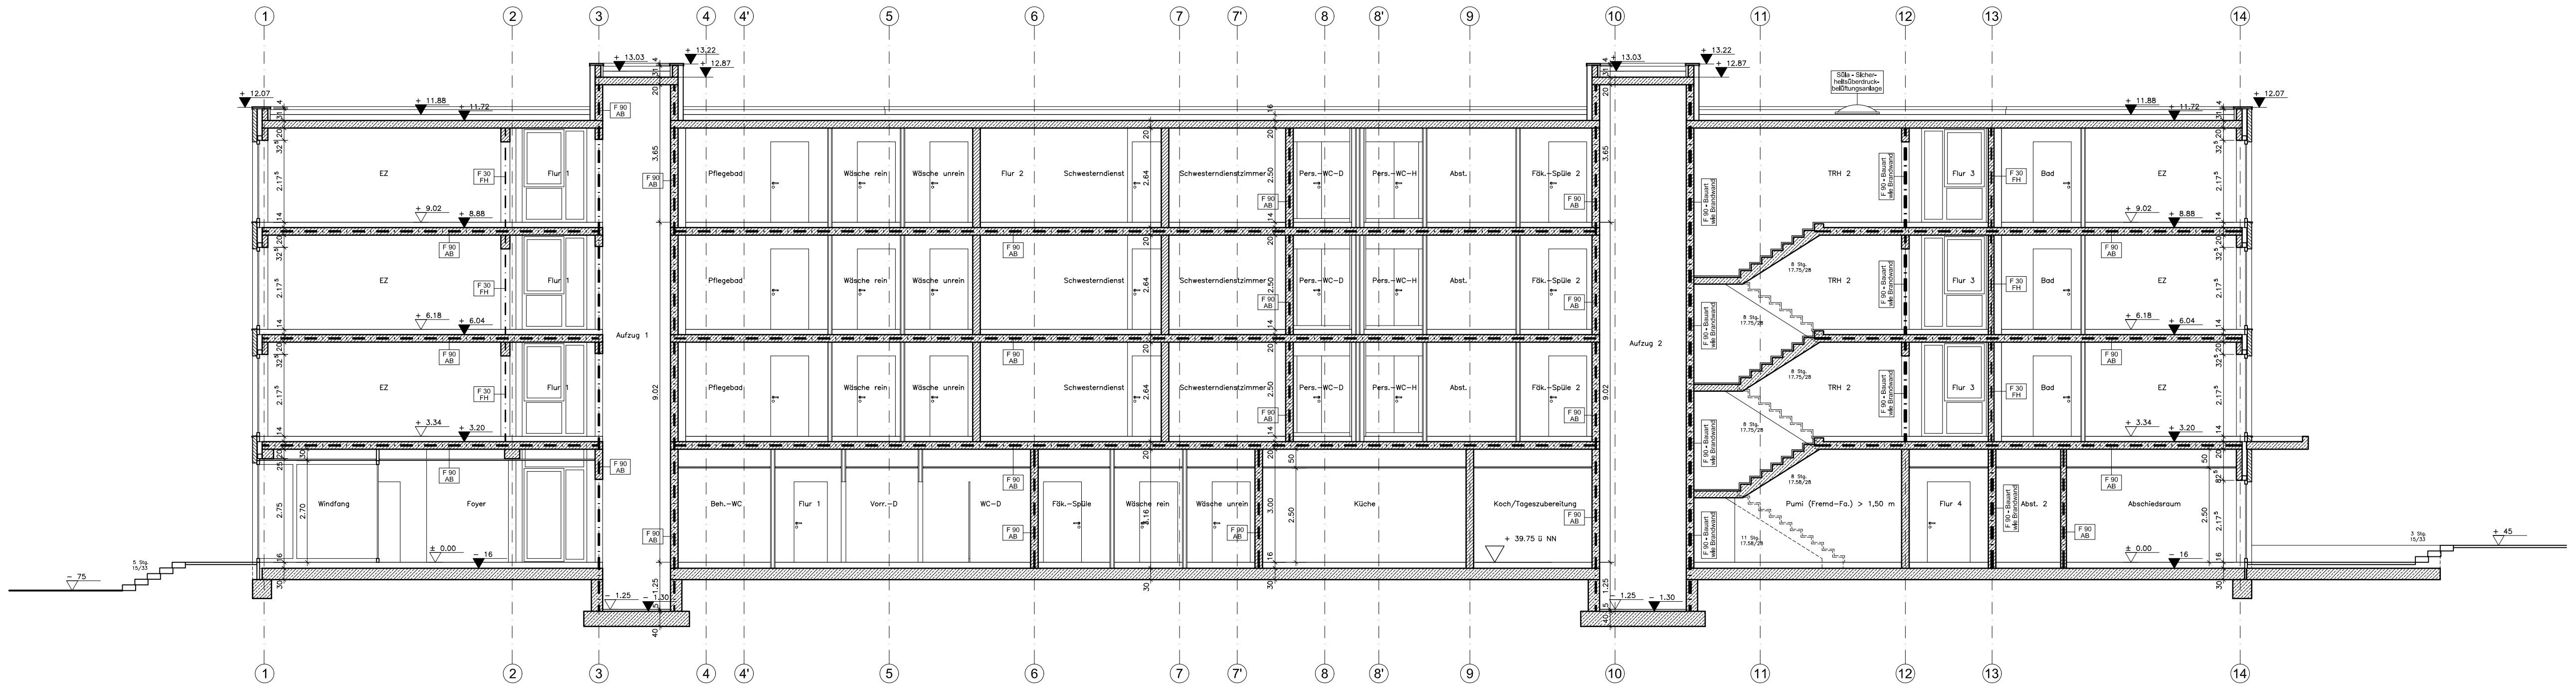


SCHNITT B : B (PFLEGEEINRICHTUNG)

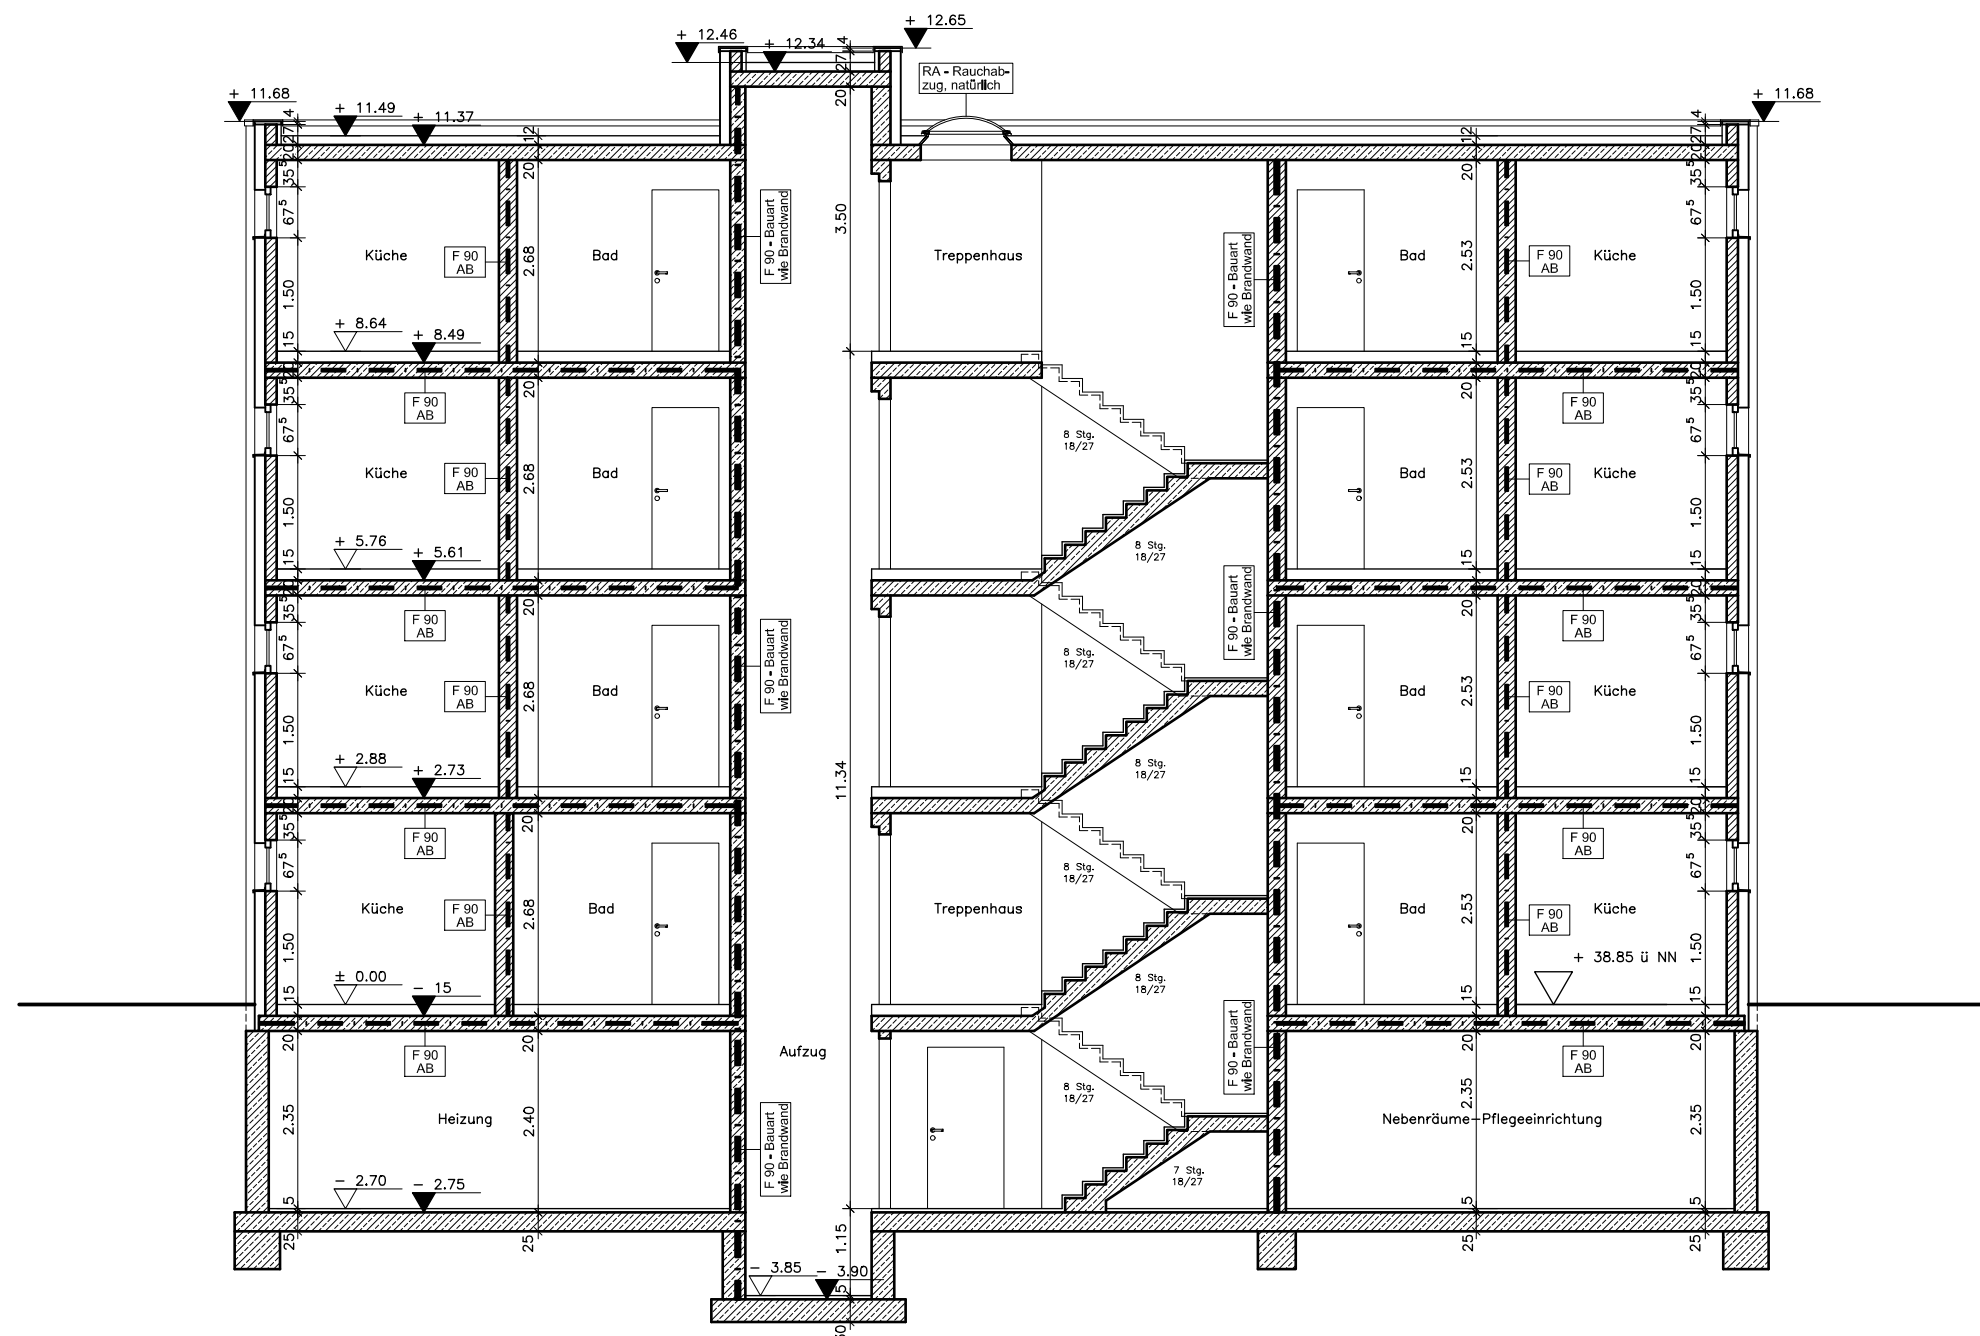


SCHNITT A : A (HAUS 2)

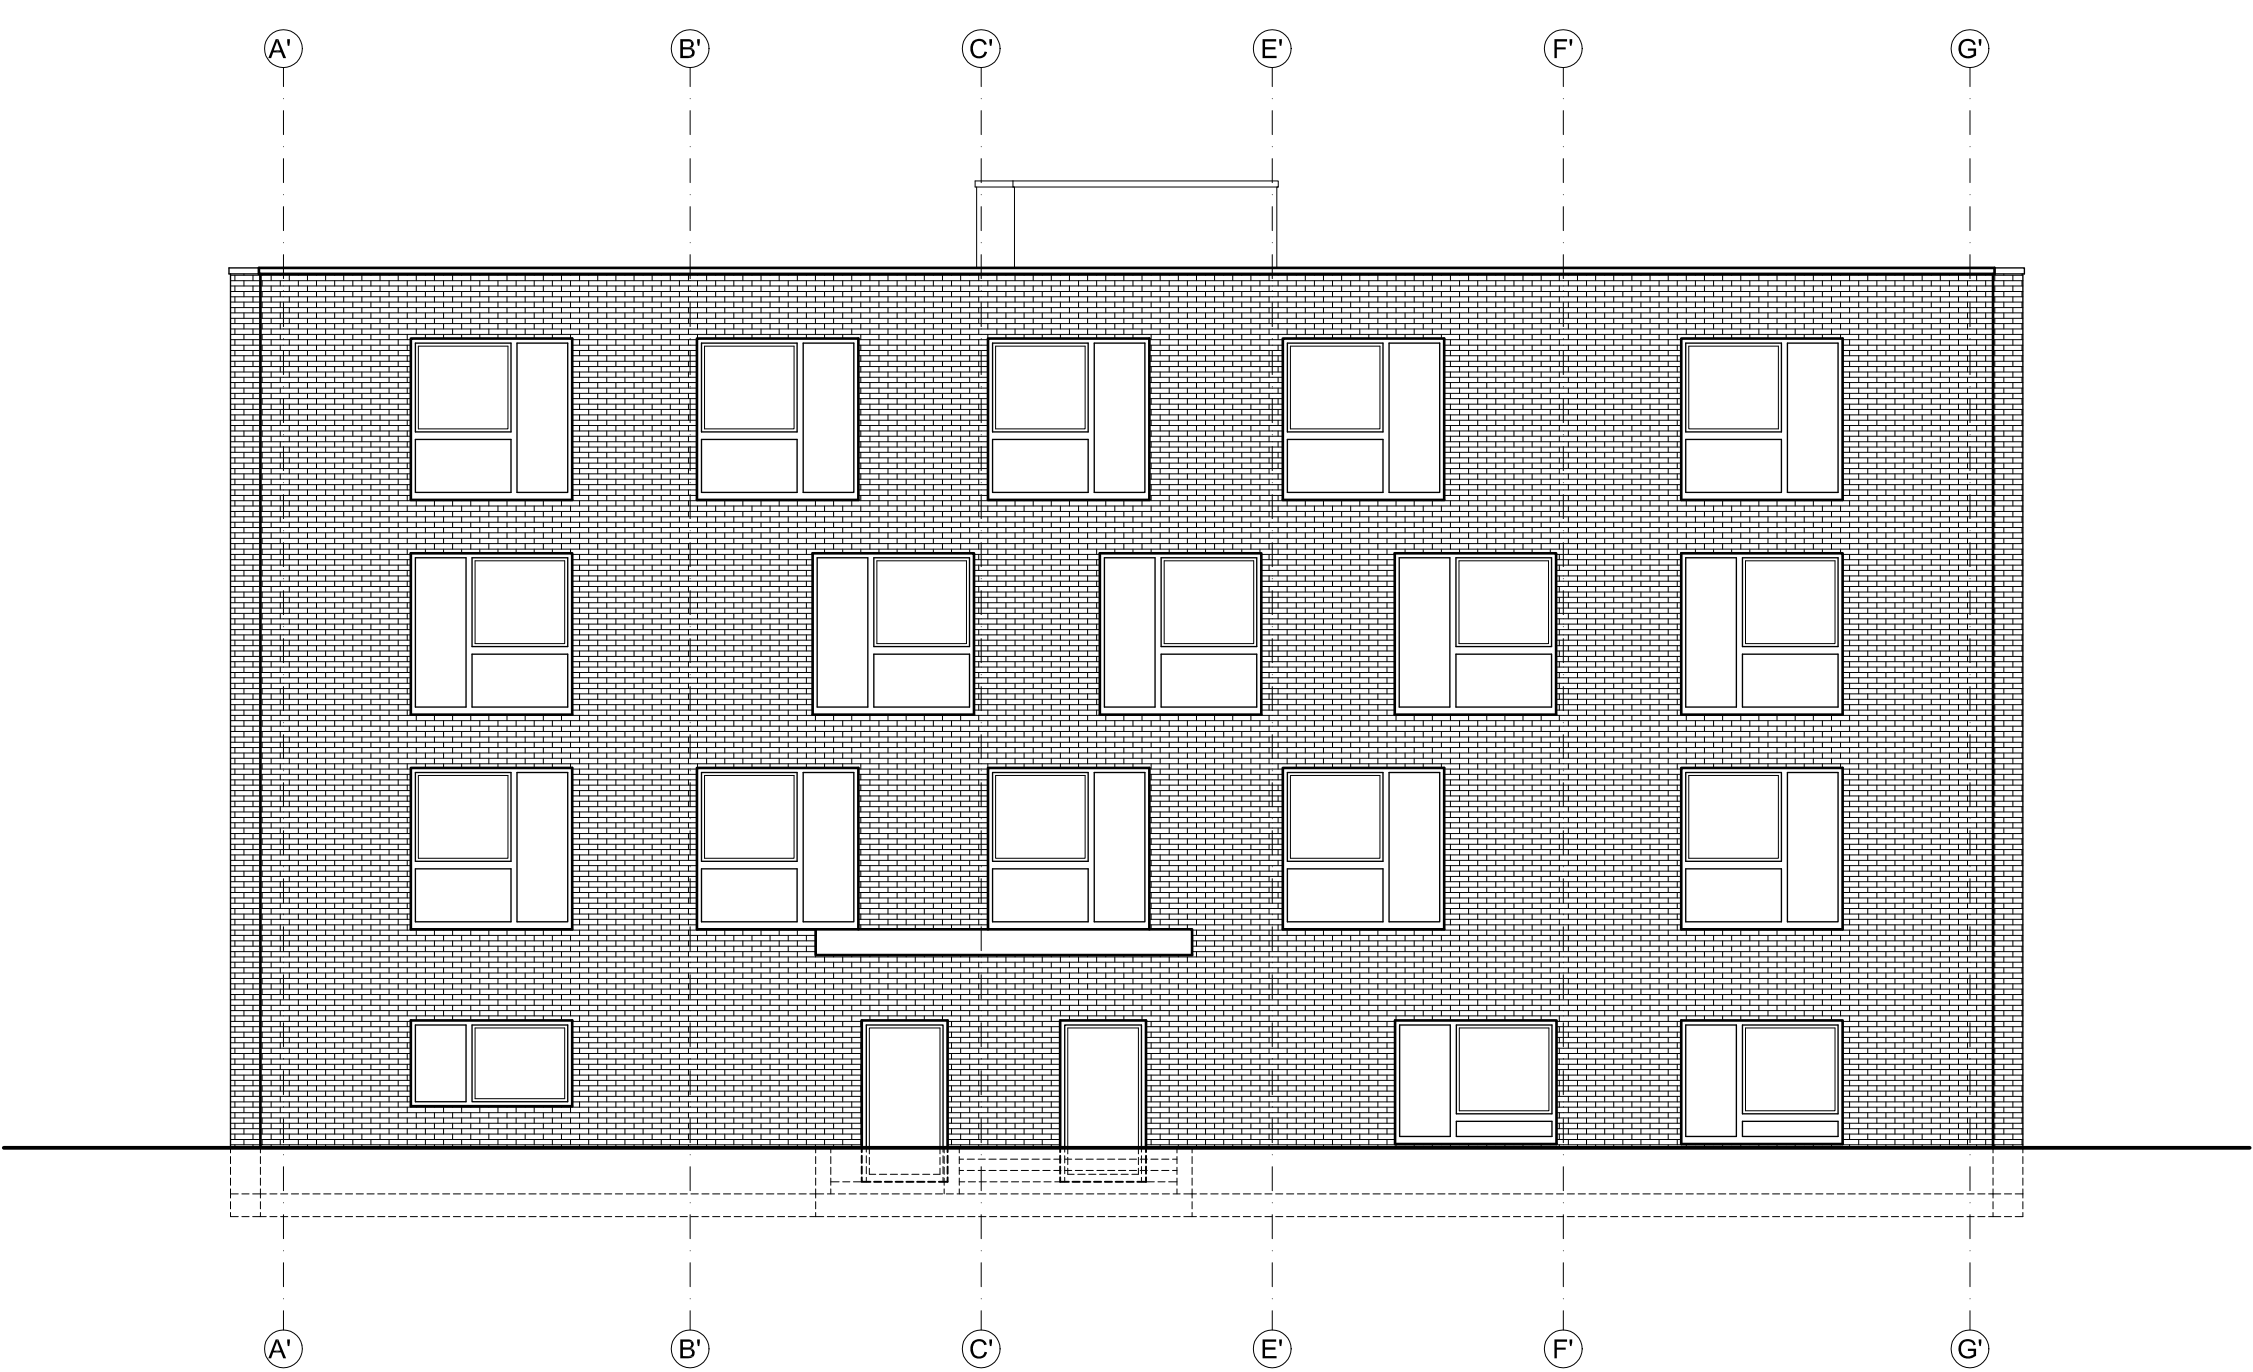


ANSICHT VON NORD-OSTEN

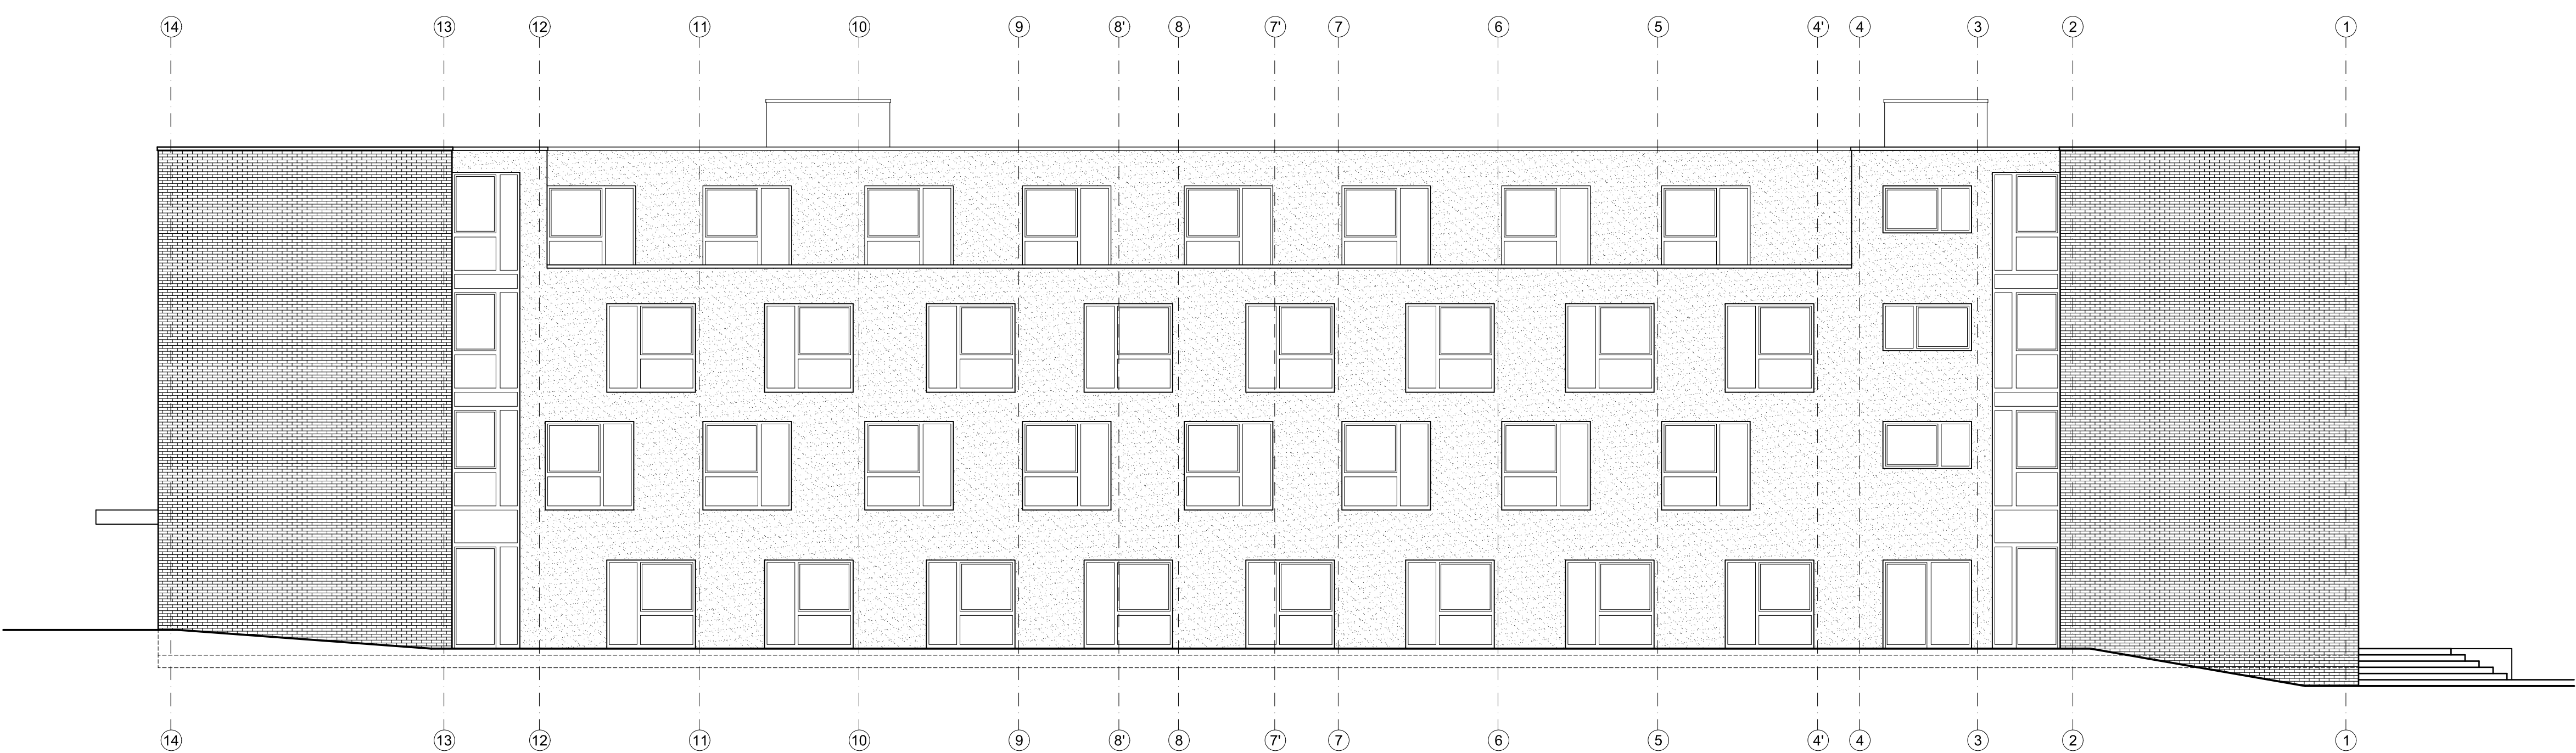


ANSICHT VON NORD-WESTEN

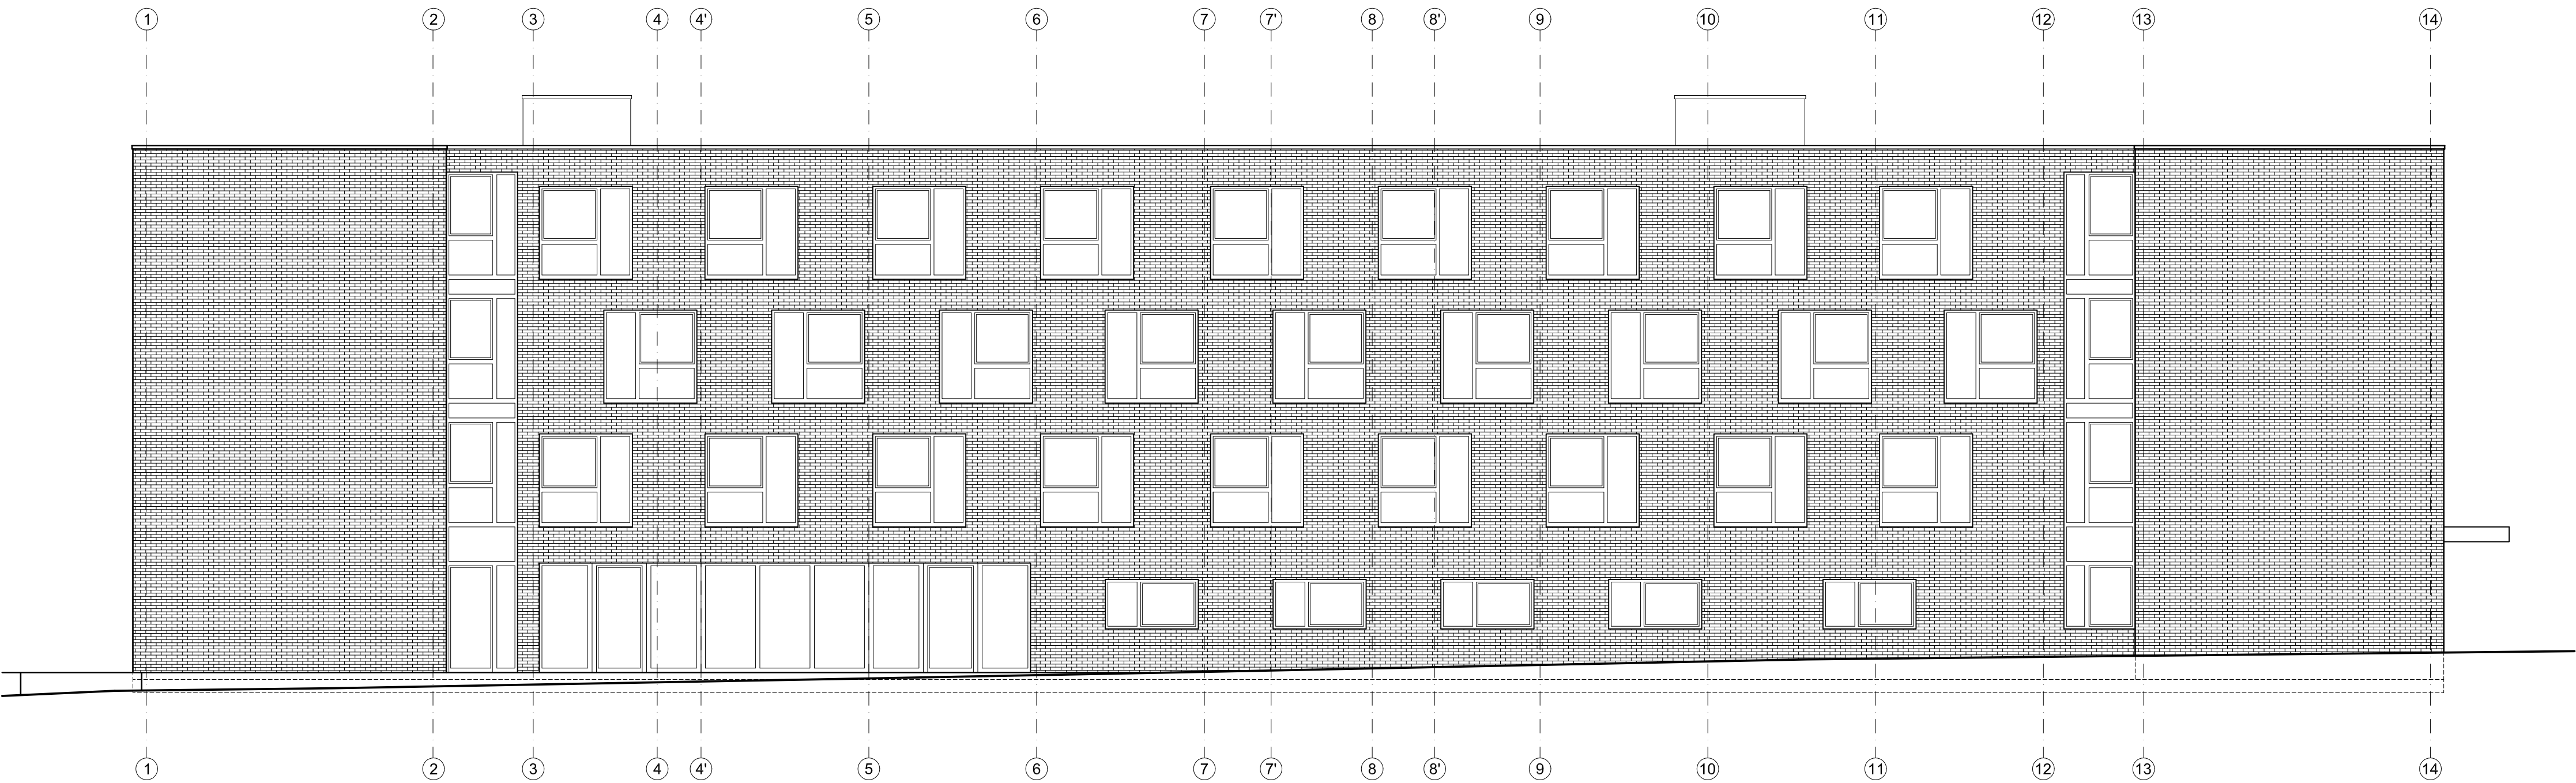


ANSICHT VON SÜD-OSTEN

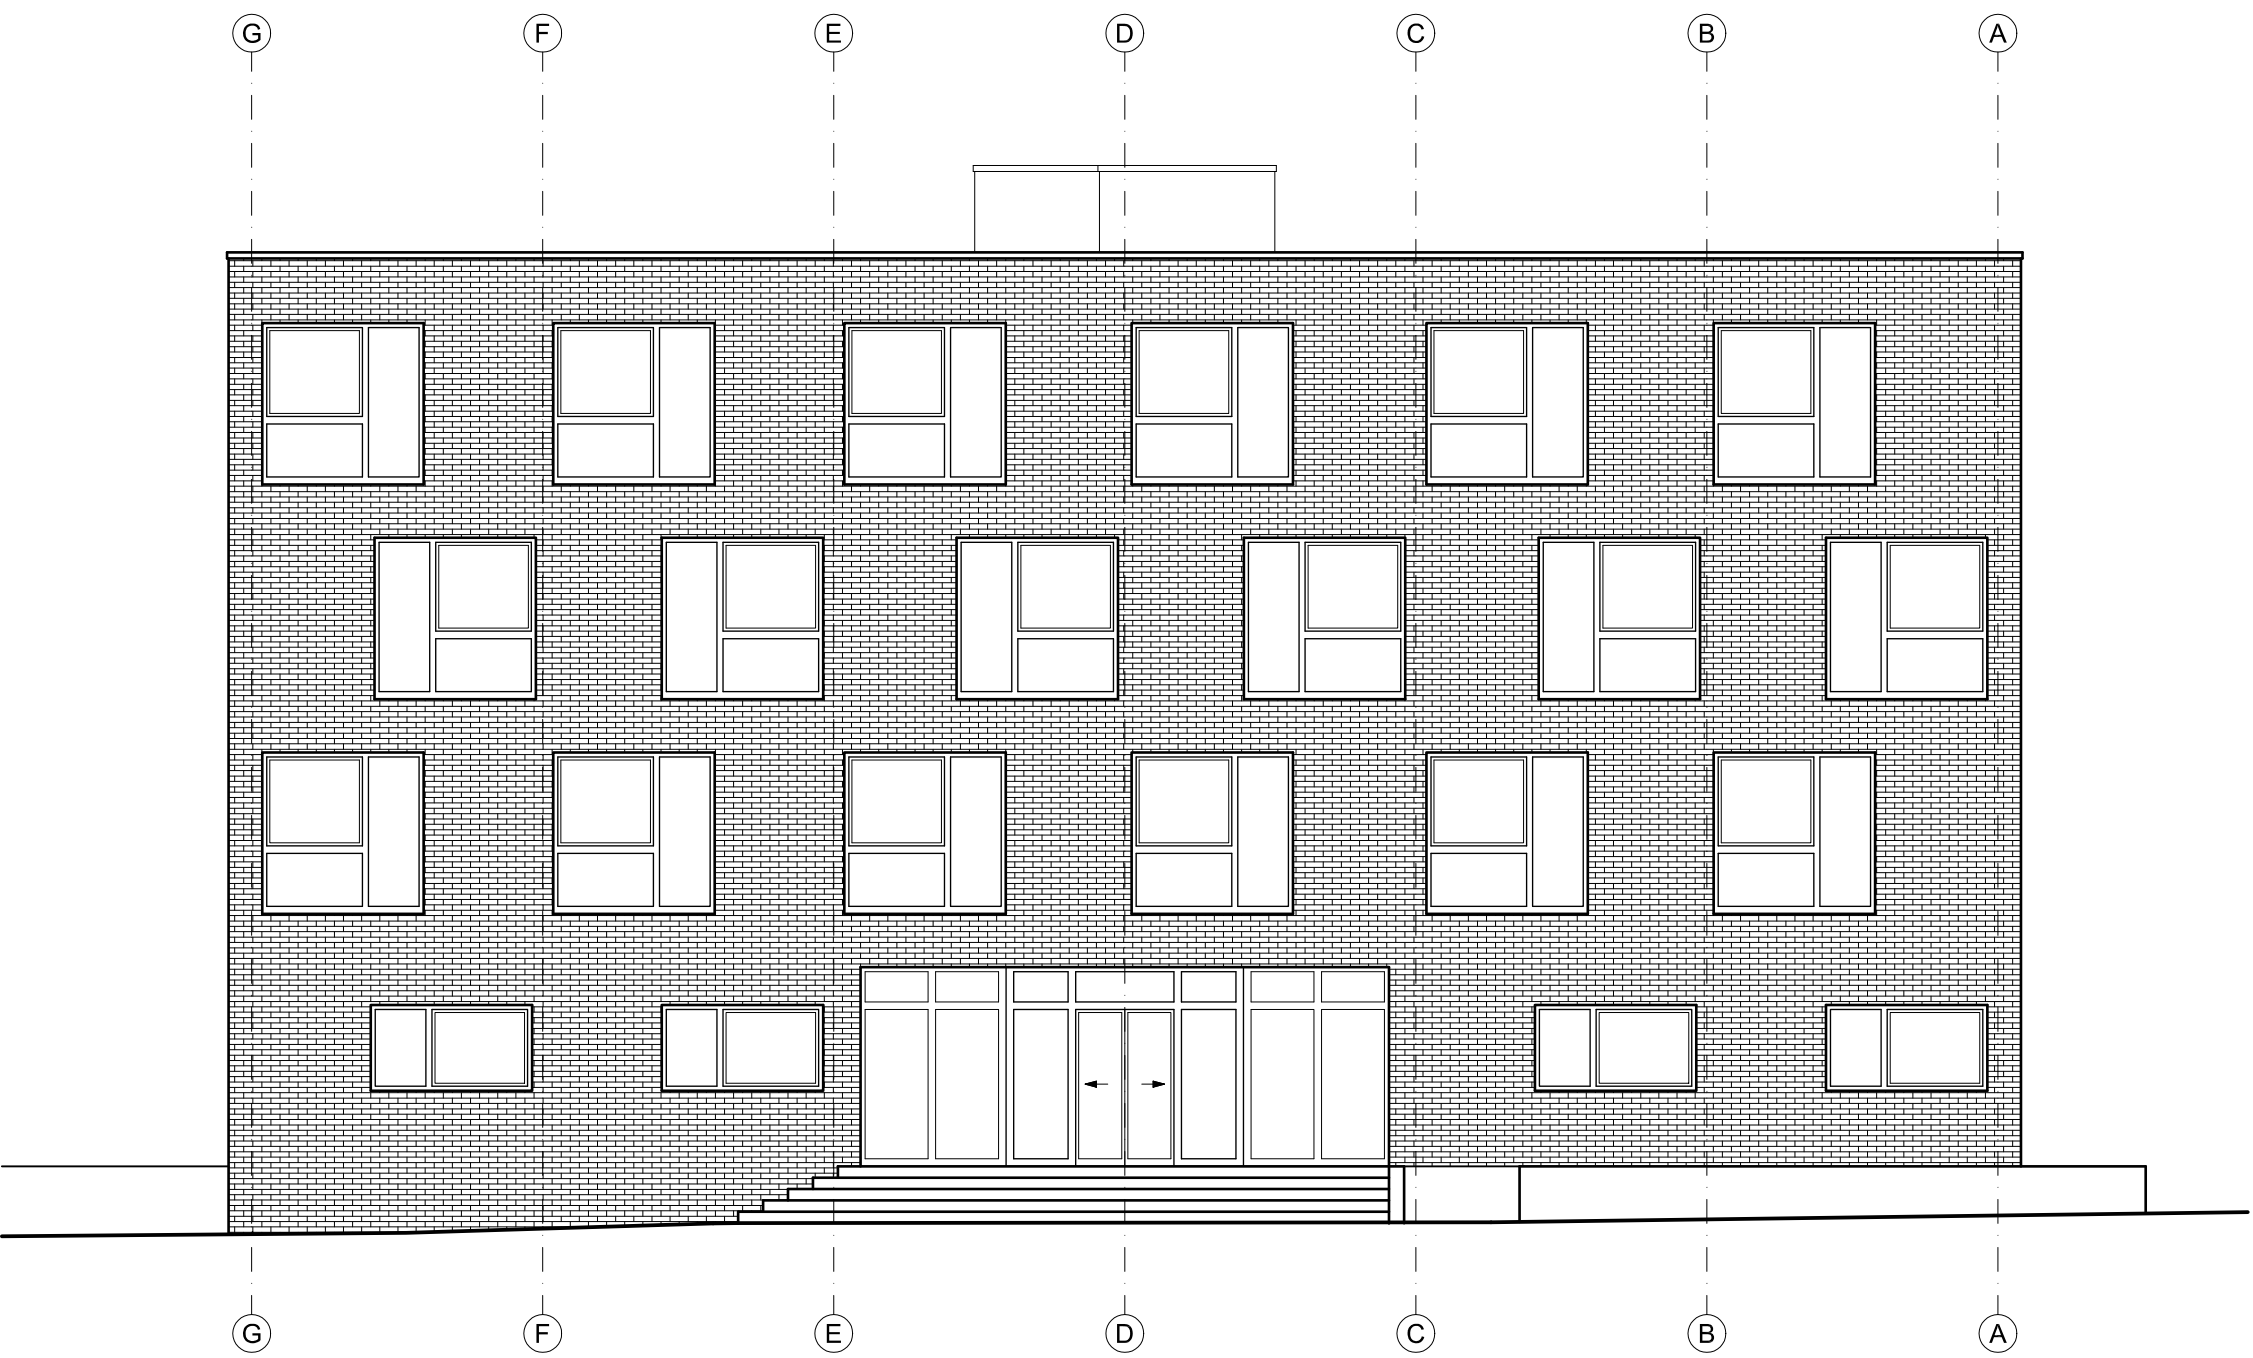


ANSICHT VON SÜD-WESTEN

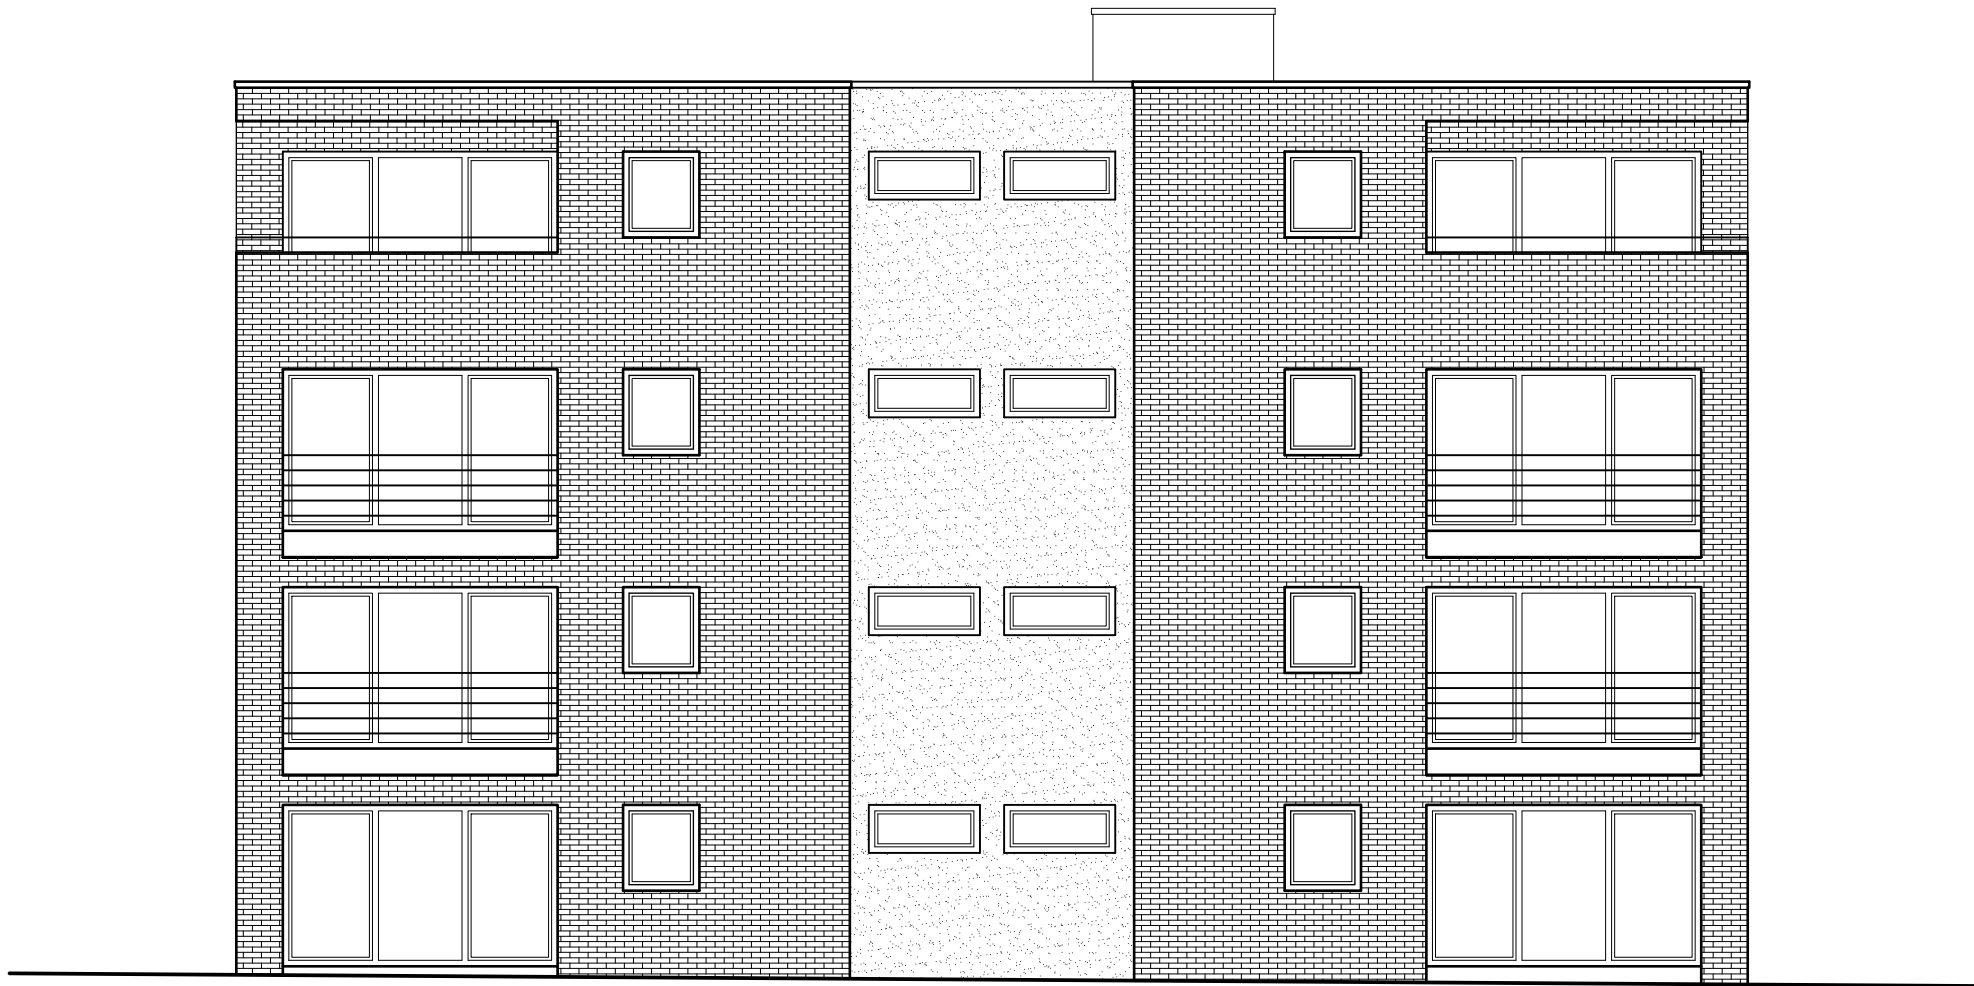

ANSICHT VON NORD-OSTEN

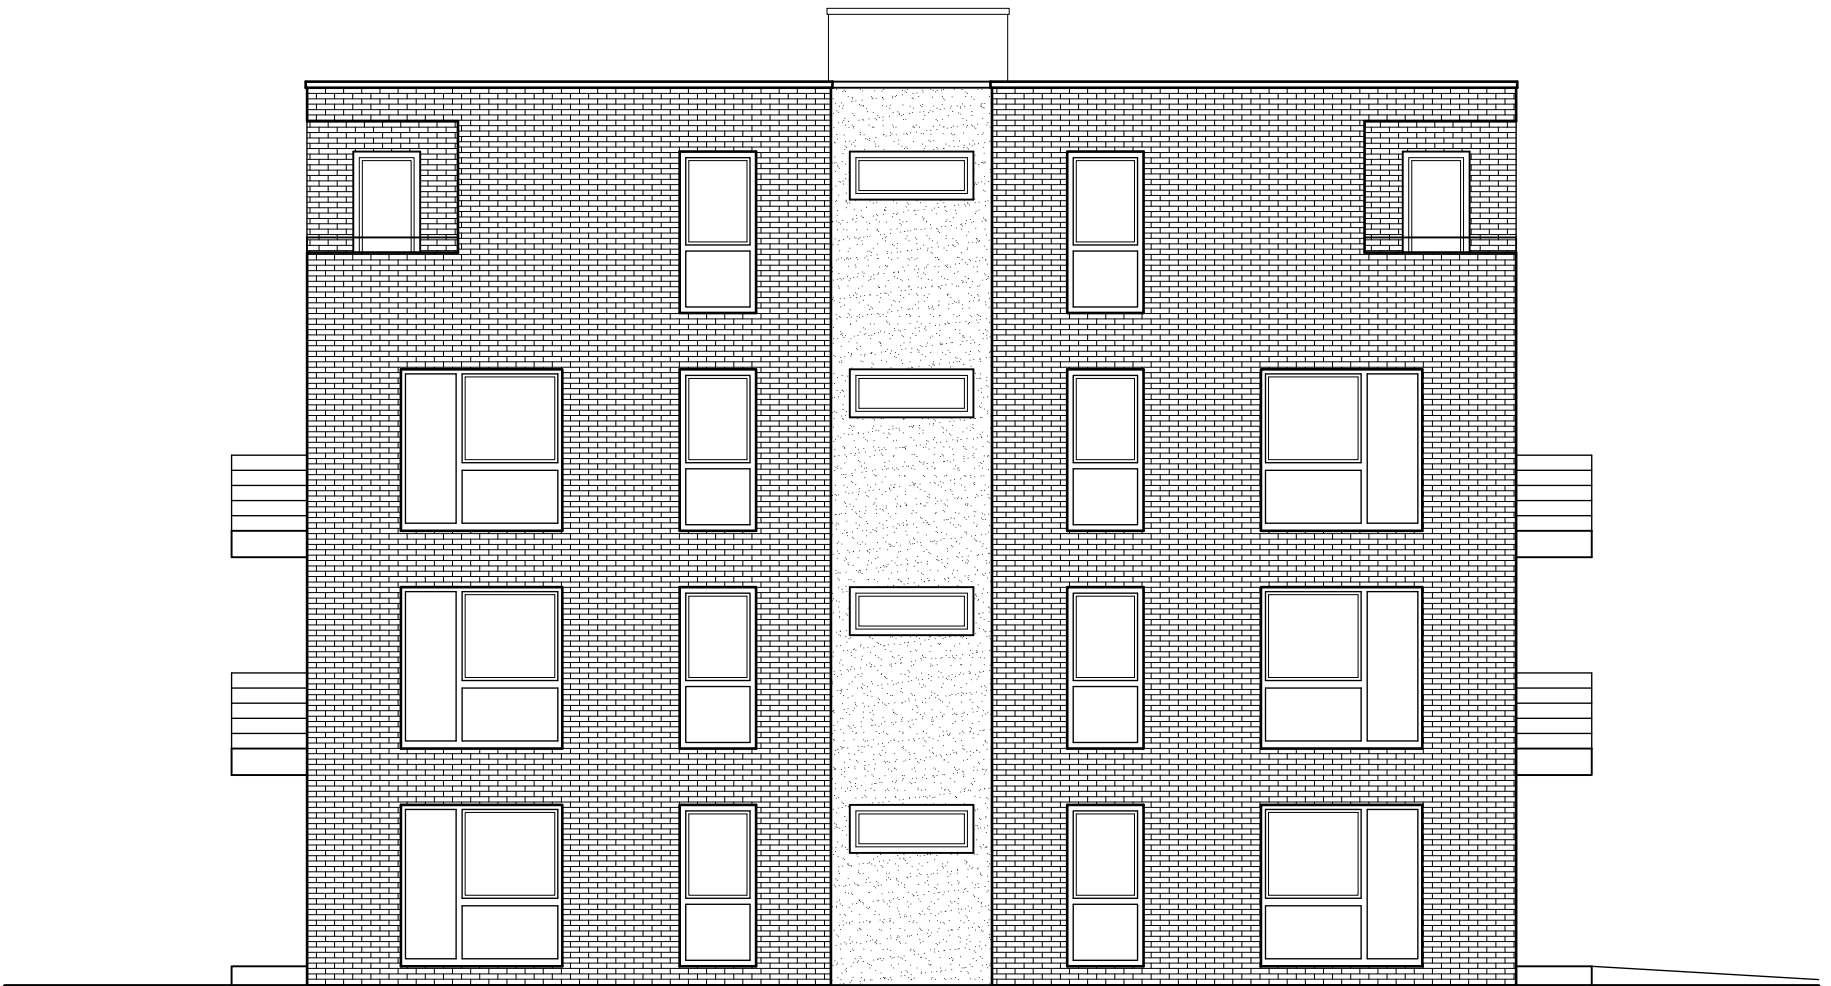

ANSICHT VON NORD-WESTEN

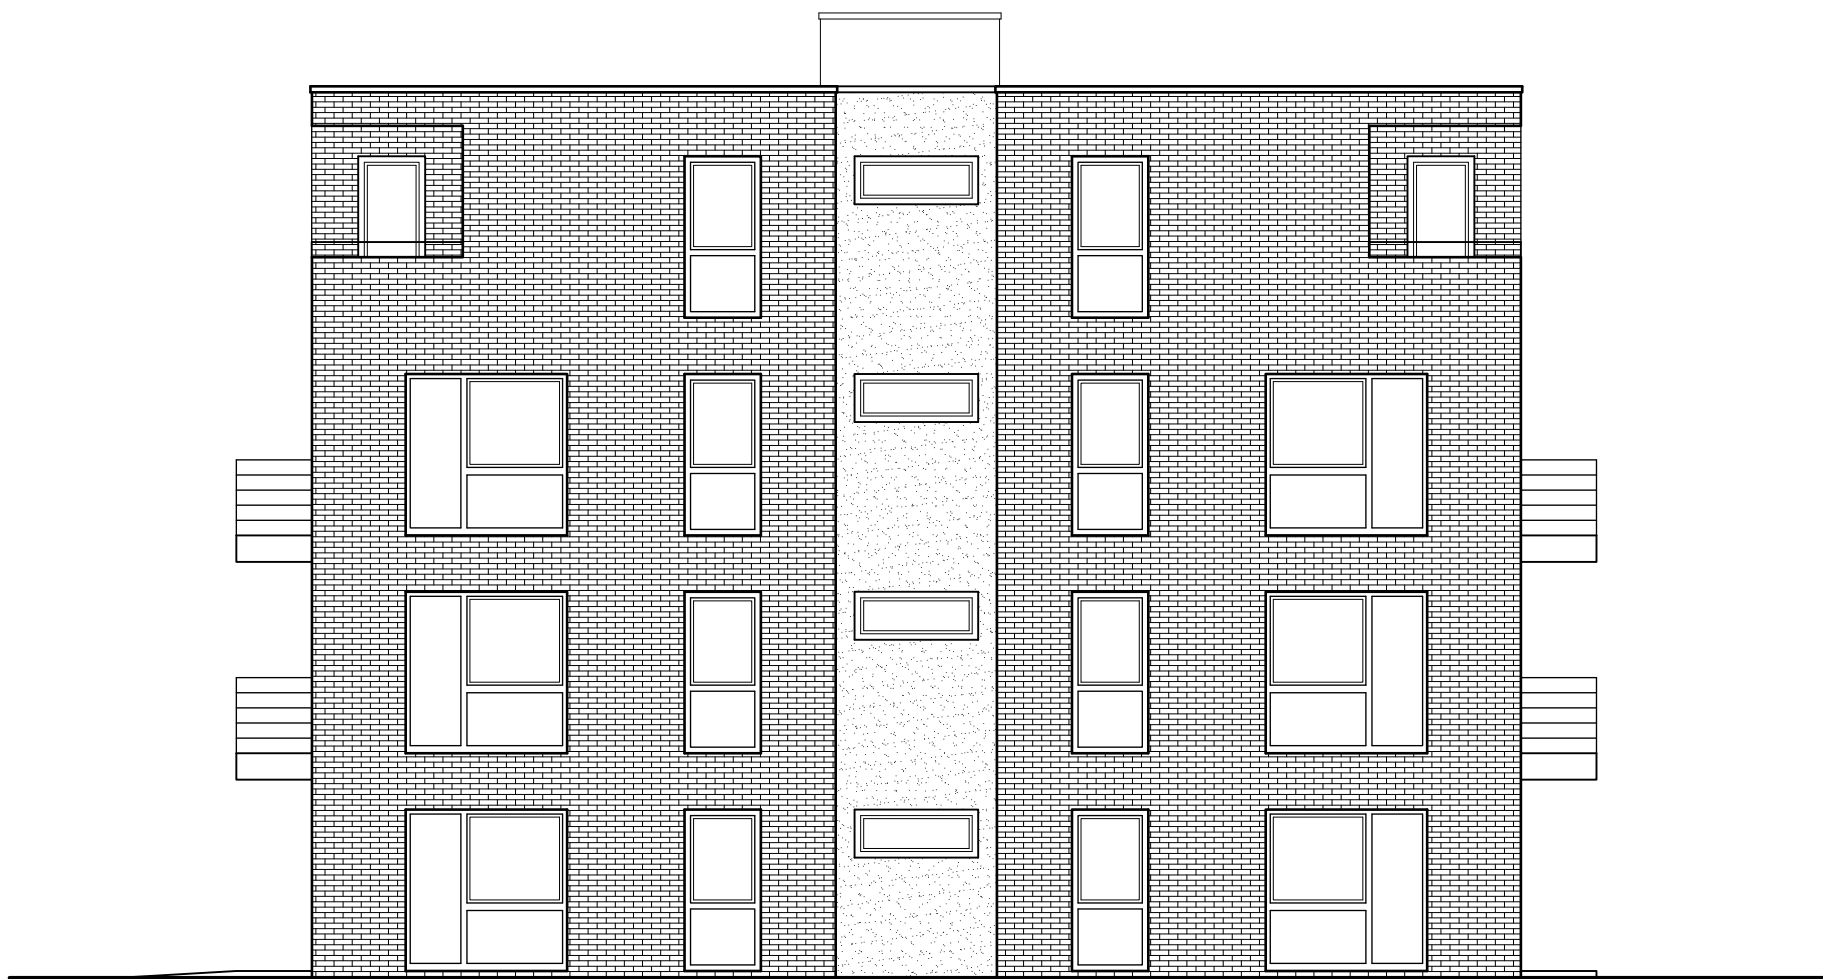

ANSICHT VON SÜD-OSTEN



ANSICHT VON SÜD-WESTEN



