STADTRHEINE
Leben an der Ems

NEU

Übersicht zur 7. Änderung des Bebauungsplanes Nr. 190, Kennwort: "Engernstraße Teil A"
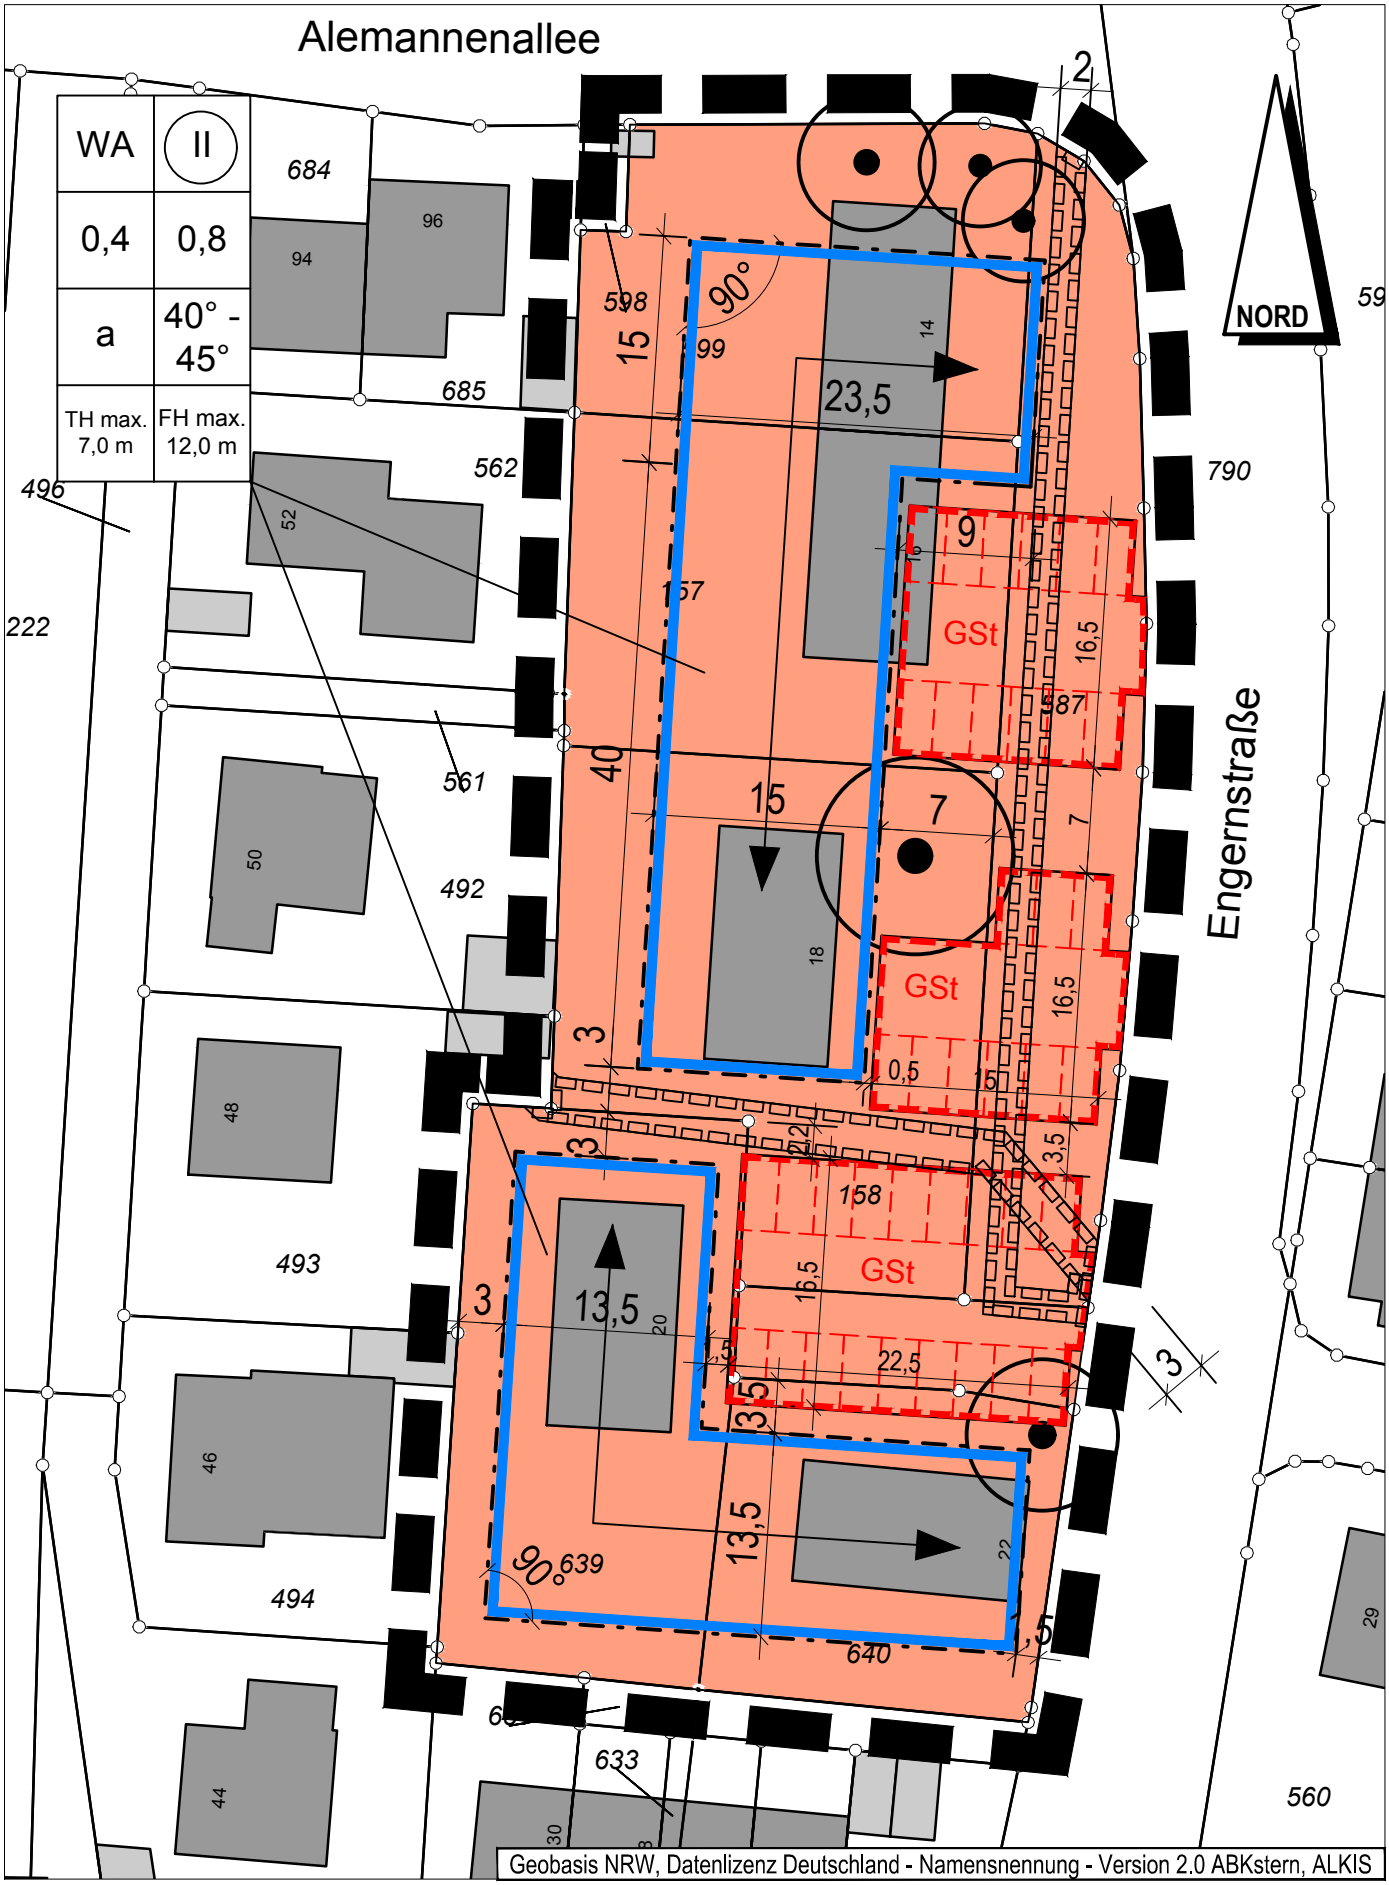
Fachbereich: Planen und Bauen — 14.01.2020
Produktgruppe: Stadtplanung — M.1:500