NEU

15. Änderung des
Bebauungsplanes Nr. 10 d
Kennwort: "Westliche Innenstadt"
Fachbereich: Planen und Bauen
5.1 Stadtplanung
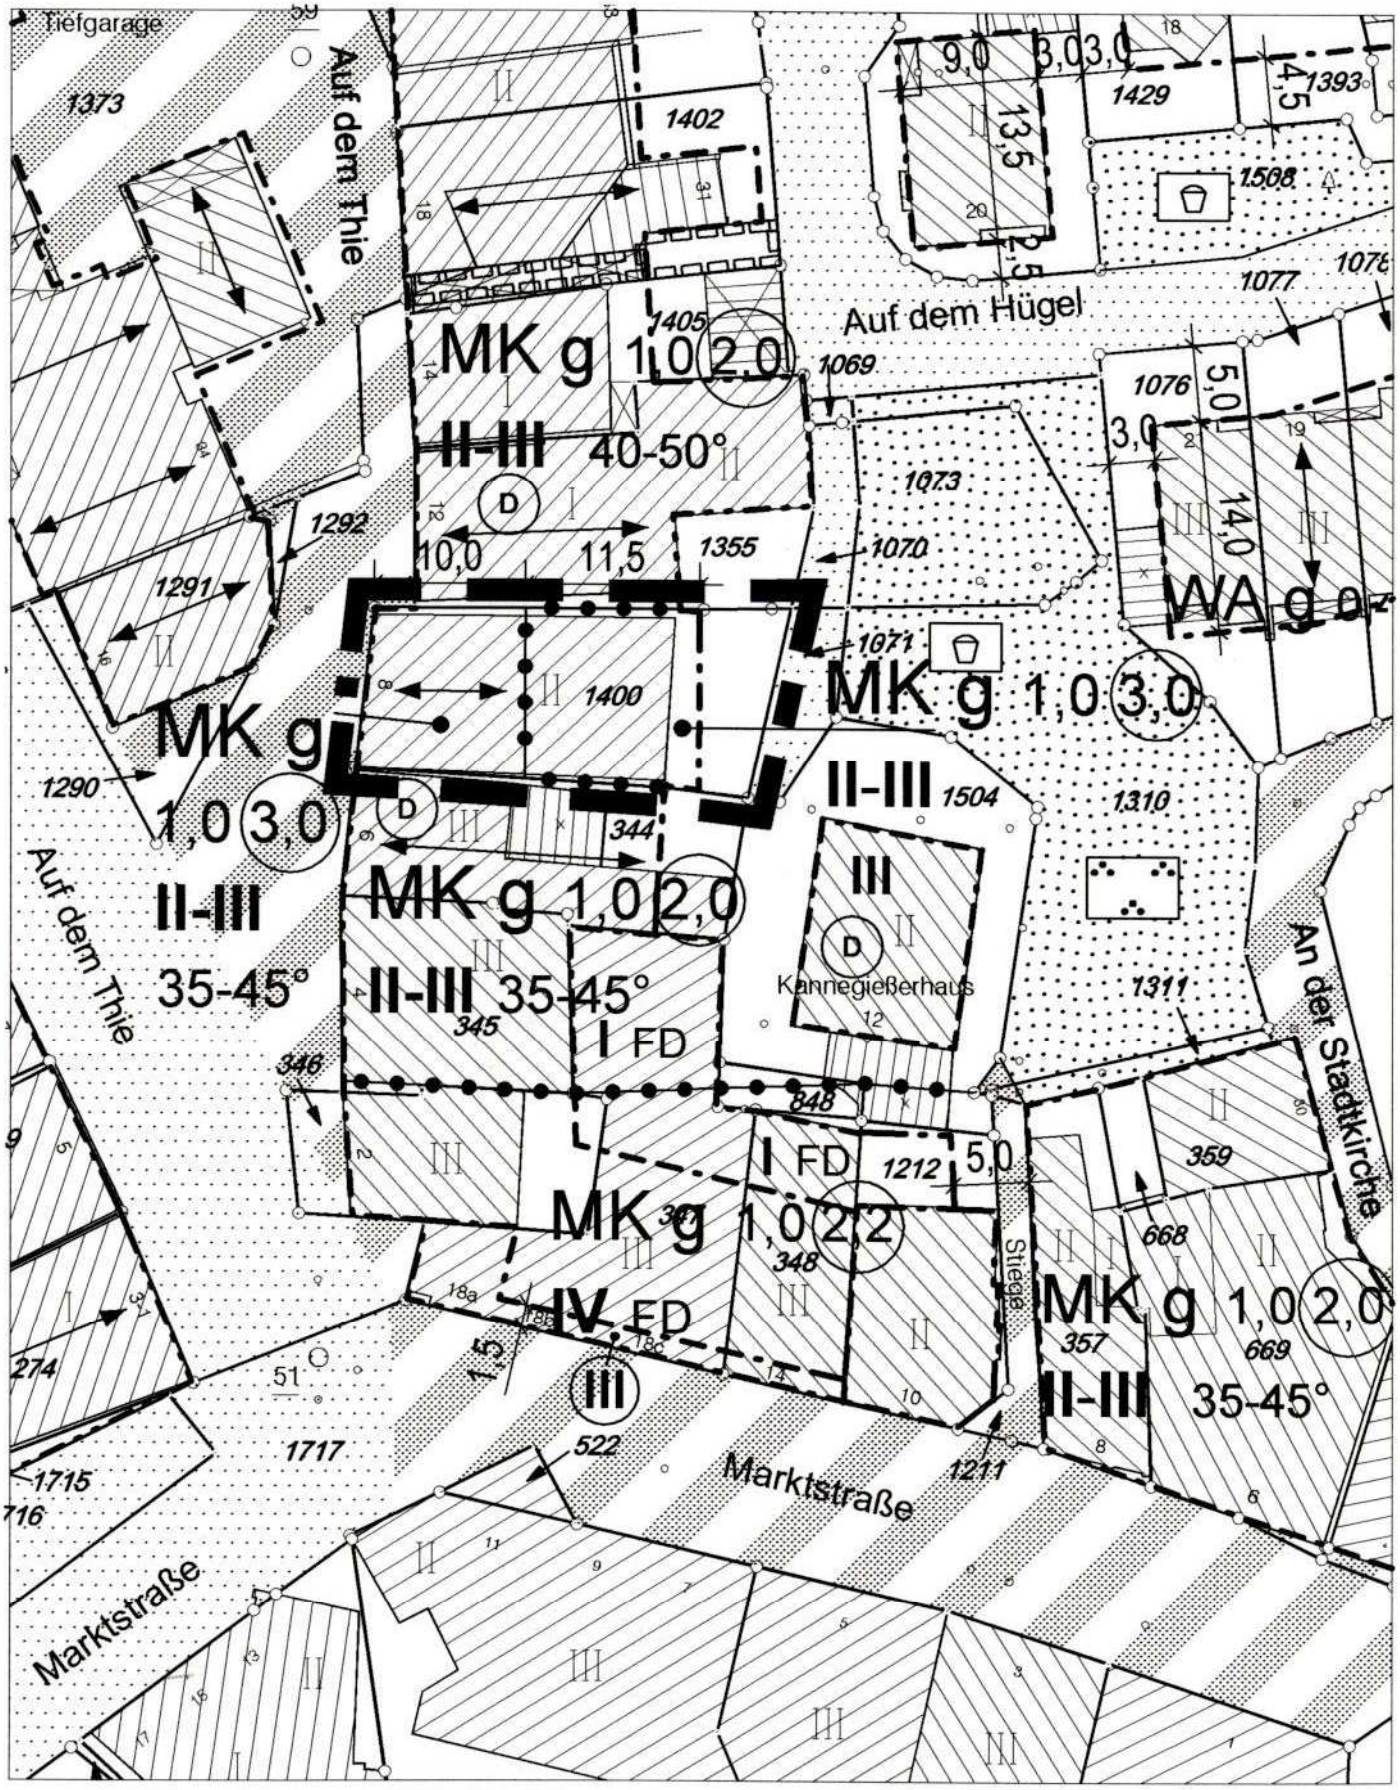
Stand: 04.09. 2007