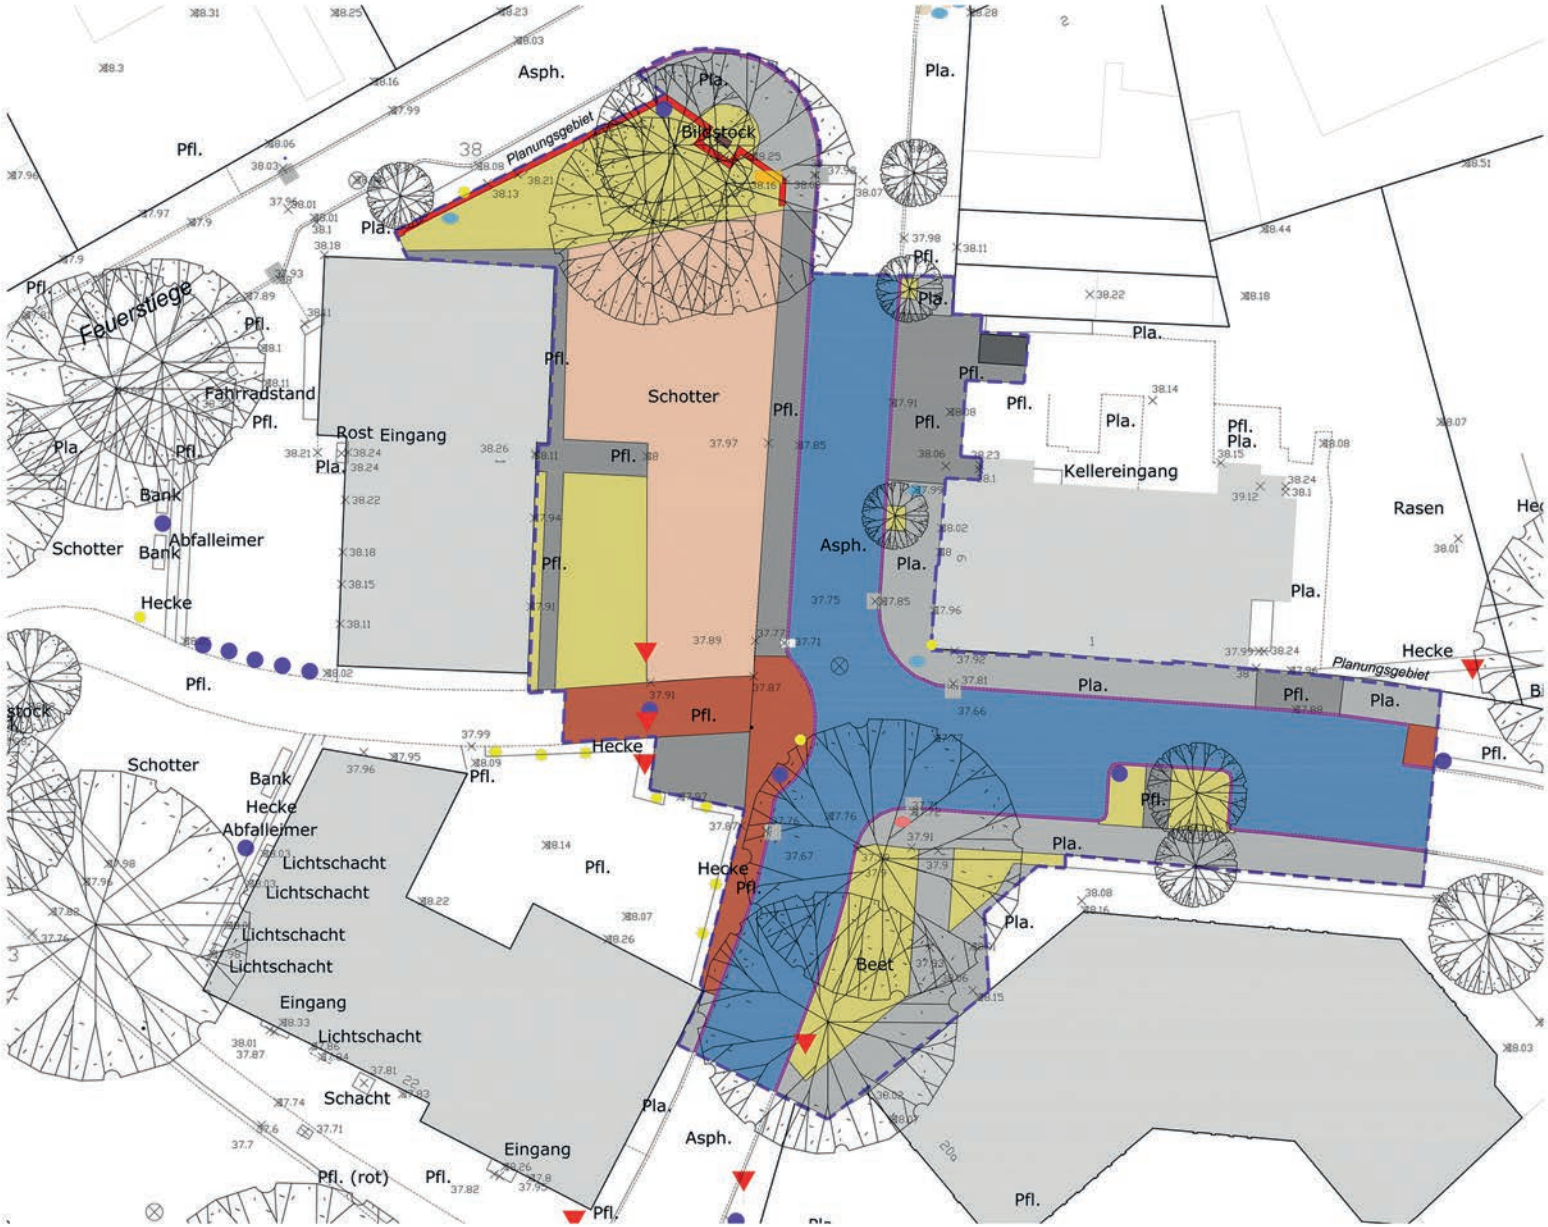

Planzeichenerklärung

- Asphalt
- Betonplatten, grau
- Betonpflaster, grau
- Betonpflaster, rot
- Wassergeb. Decke
- Grünfläche
- Einfassung
- Mauer
- Bäume

Dorfplatz Mesum Planungsabschnitt 1_Bestandsplan		
	Auftraggeber	Stadt Rheine
Plan-Nr. 03	Planinhalte	Bestandsplan in 1:200
	Datum	13.08.2019
	Planungsbüro	Hyco Verhaagen GmbH
	Anschrift	Clemens-August-Straße 11a, 49393 Lohne
	Kontakt	hyco@verhaagen.de Tel: 04442 8829070