STADTRHEINE
Leben an der Ems

Übersicht zum Bebauungsplan Nr. 115 Kennwort: "Im Winkel"

- Vorentwurf -

WP / WoltersPartner Stadtplaner GmbH
Daruper Straße 15 • D-48653 Coesfeld
Telefon 02541 9408-0 • Fax 9408-100
stadtplaner@wolterspartner.de

29.05.2020

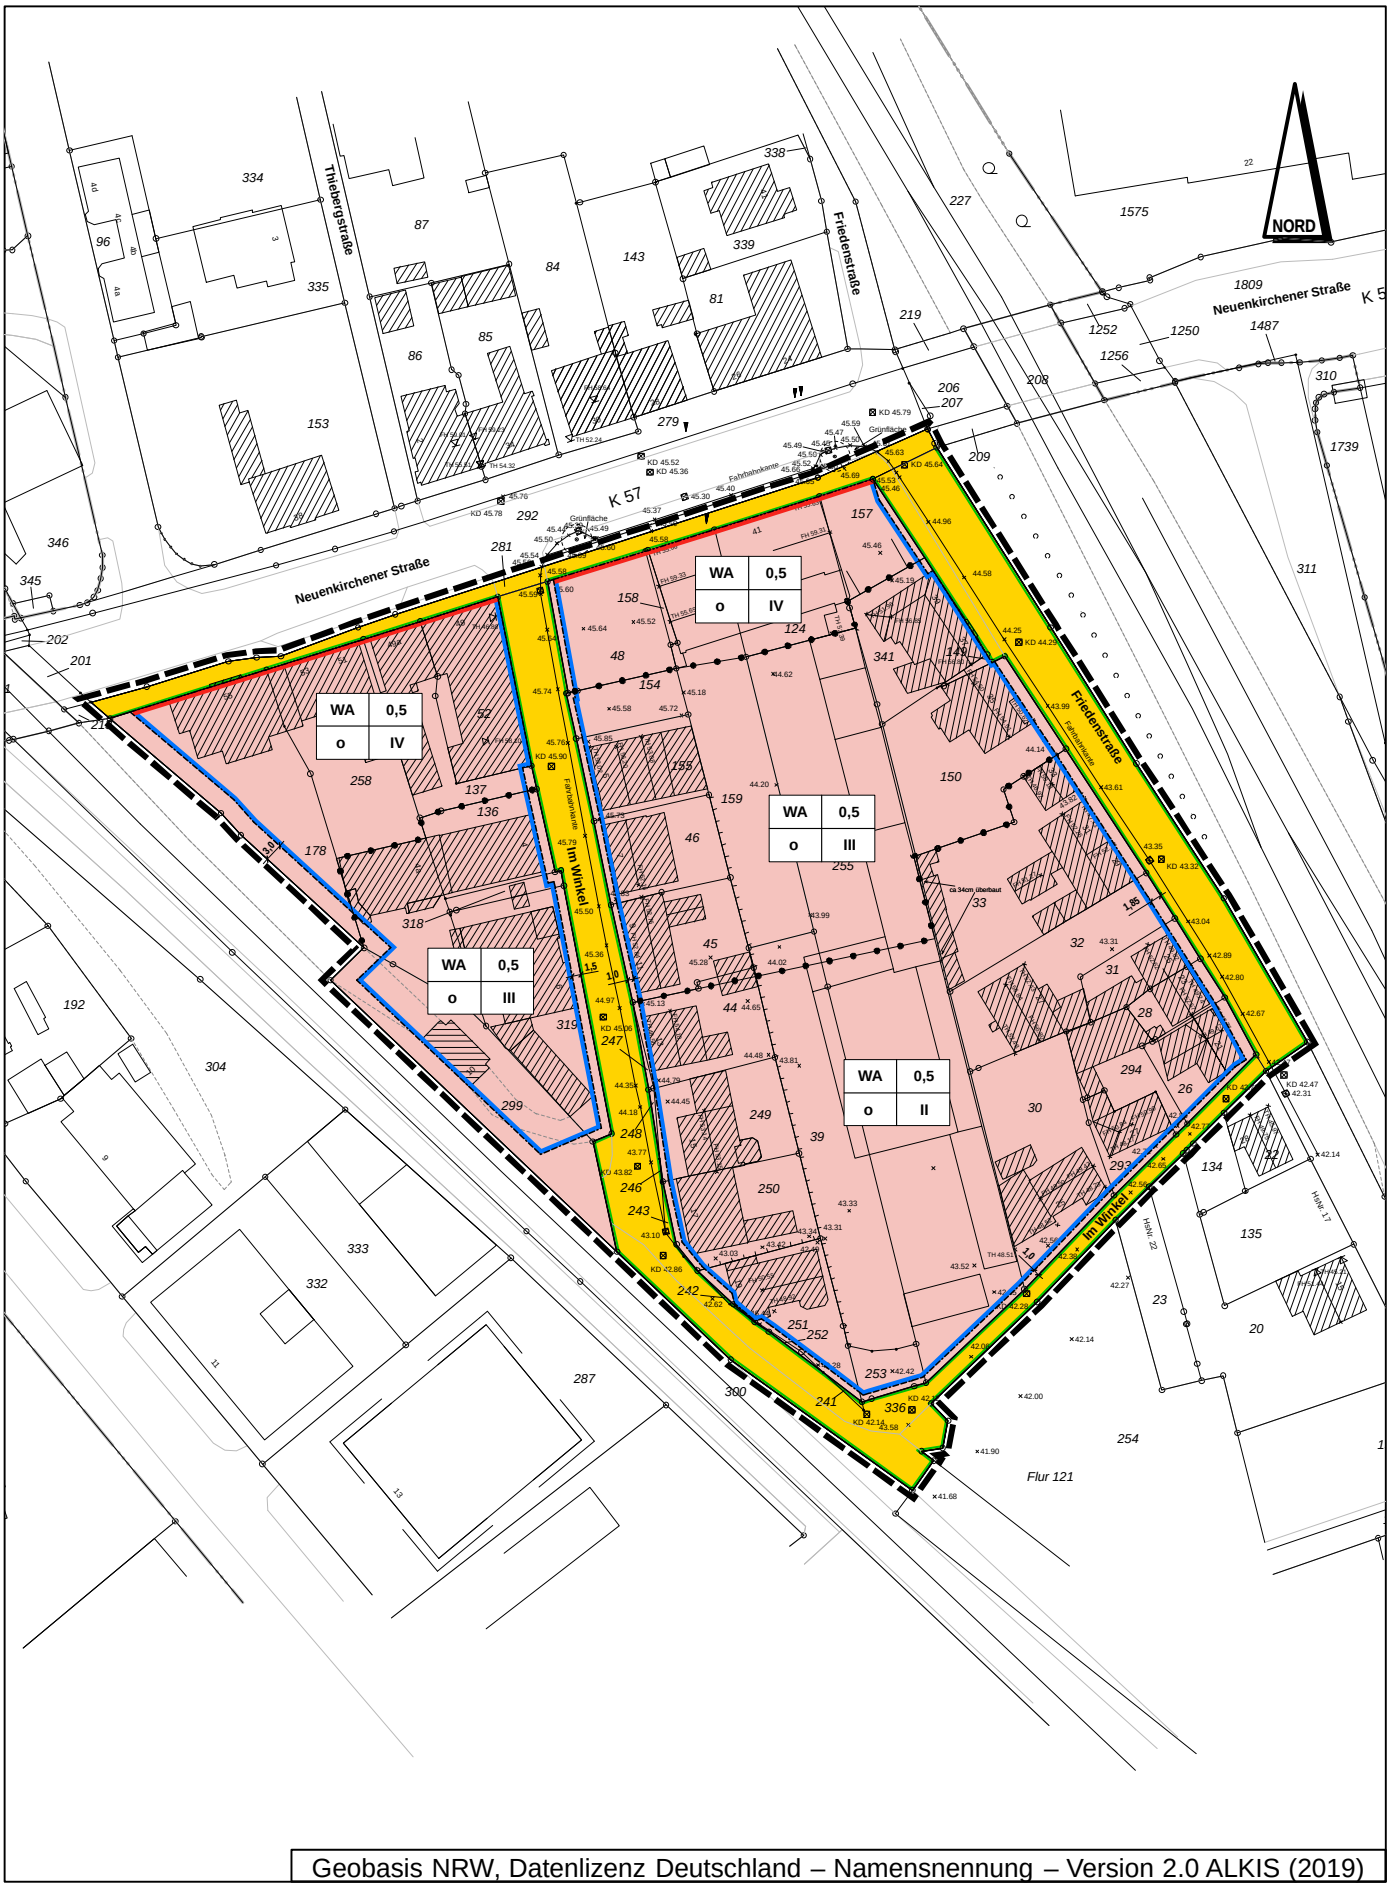

Geobasis NRW, Datenlizenz Deutschland – Namensnennung – Version 2.0 ALKIS (2019)