ALT

Rheine
Leben an der Ems

Ausschnitt des rechtsverbindlichen Bebauungsplanes Nr. 64
Kennwort: "Nethestraße-Nord"
Fachbereich: Planen und Bauen
PG 5001: Stadtplanung
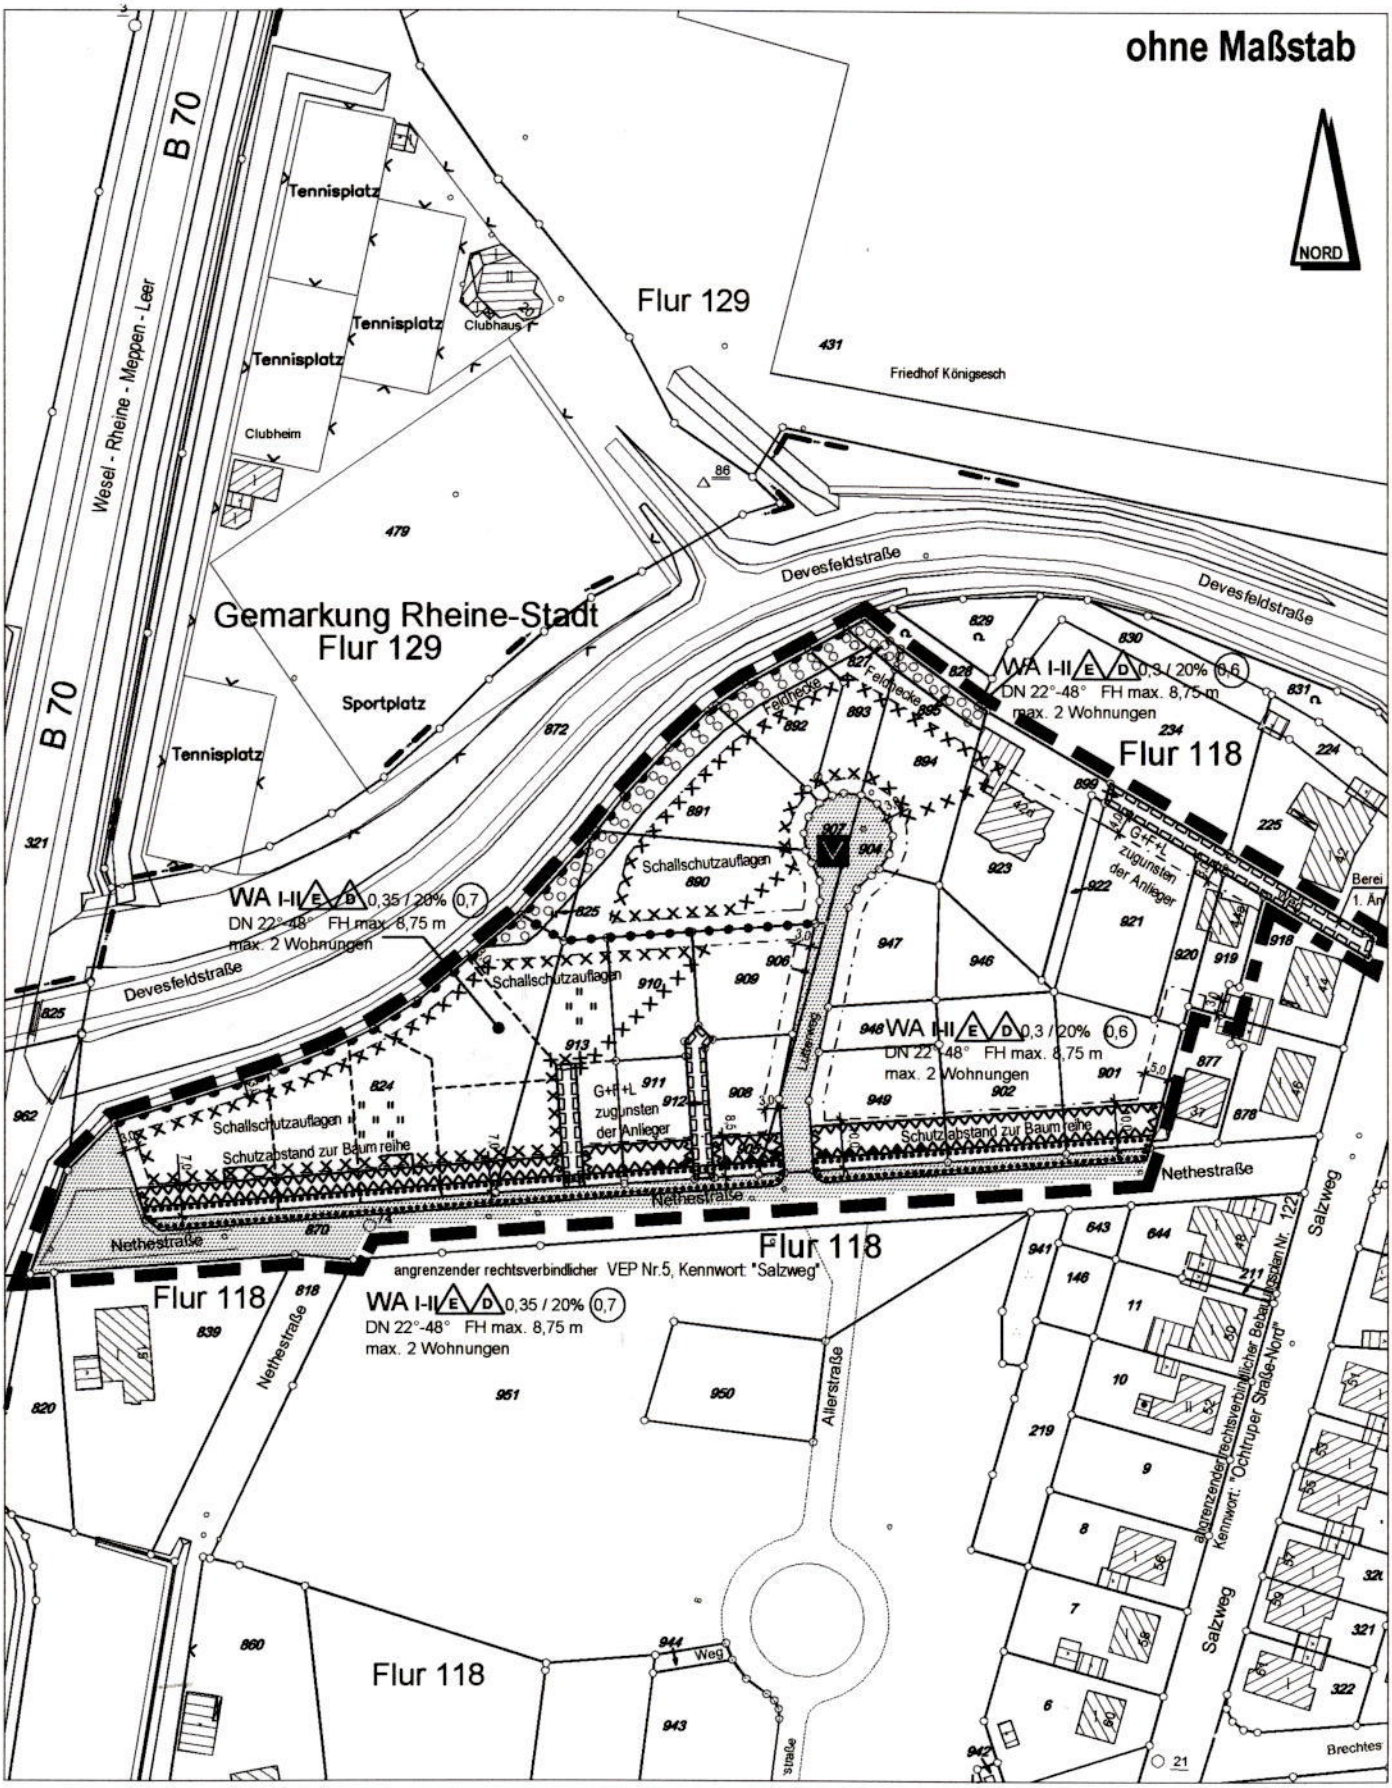
Stand:10/2005