NEU

Rheine
Leben an der Ems

3. Änderung des
Bebauungsplanes Nr. 64
Kennwort: "Nethestraße-Nord"
Fachbereich: Planen und Bauen
5.1 Stadtplanung
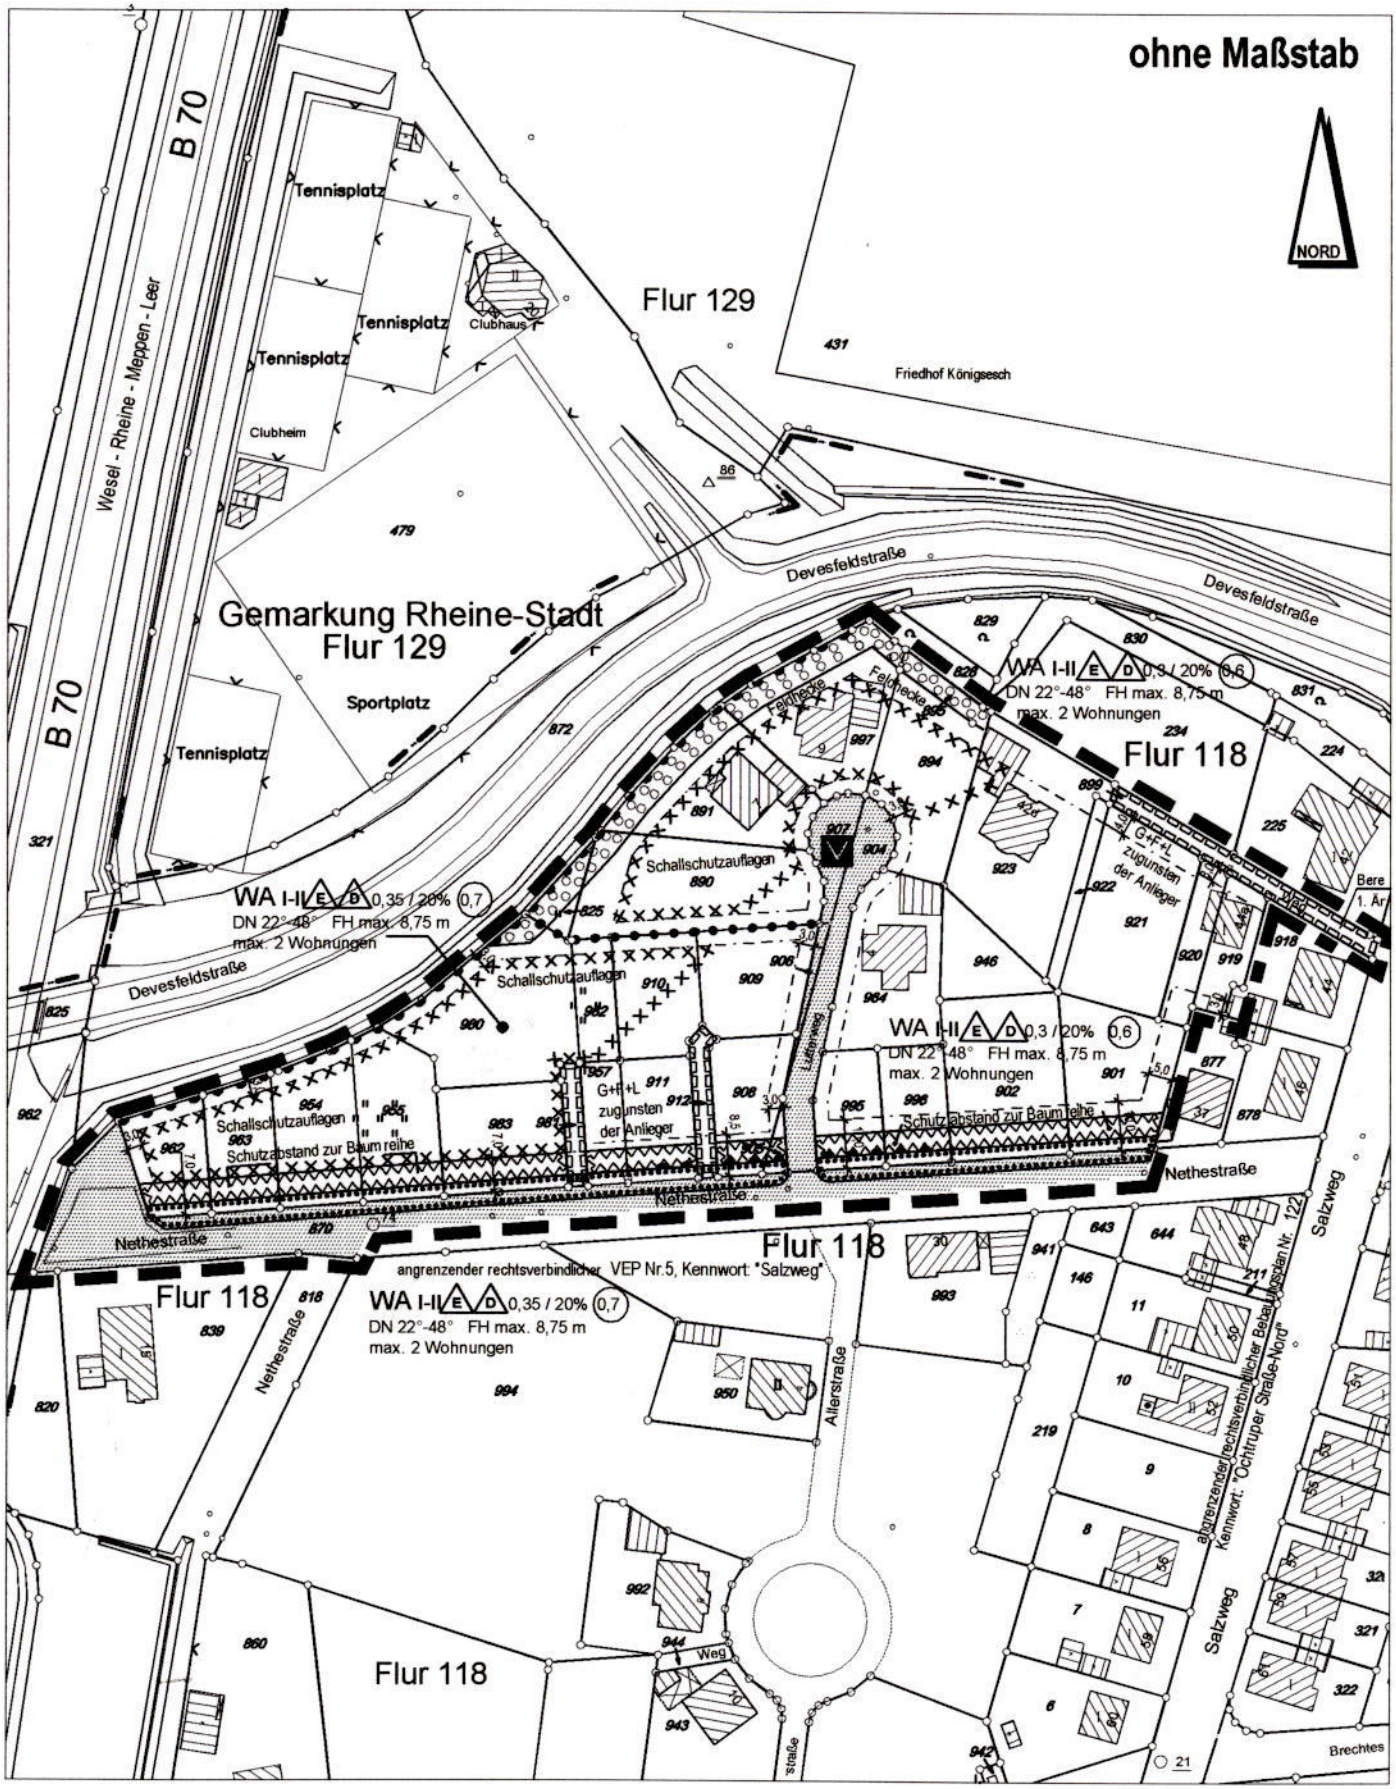
Stand: 20.09. 2007