


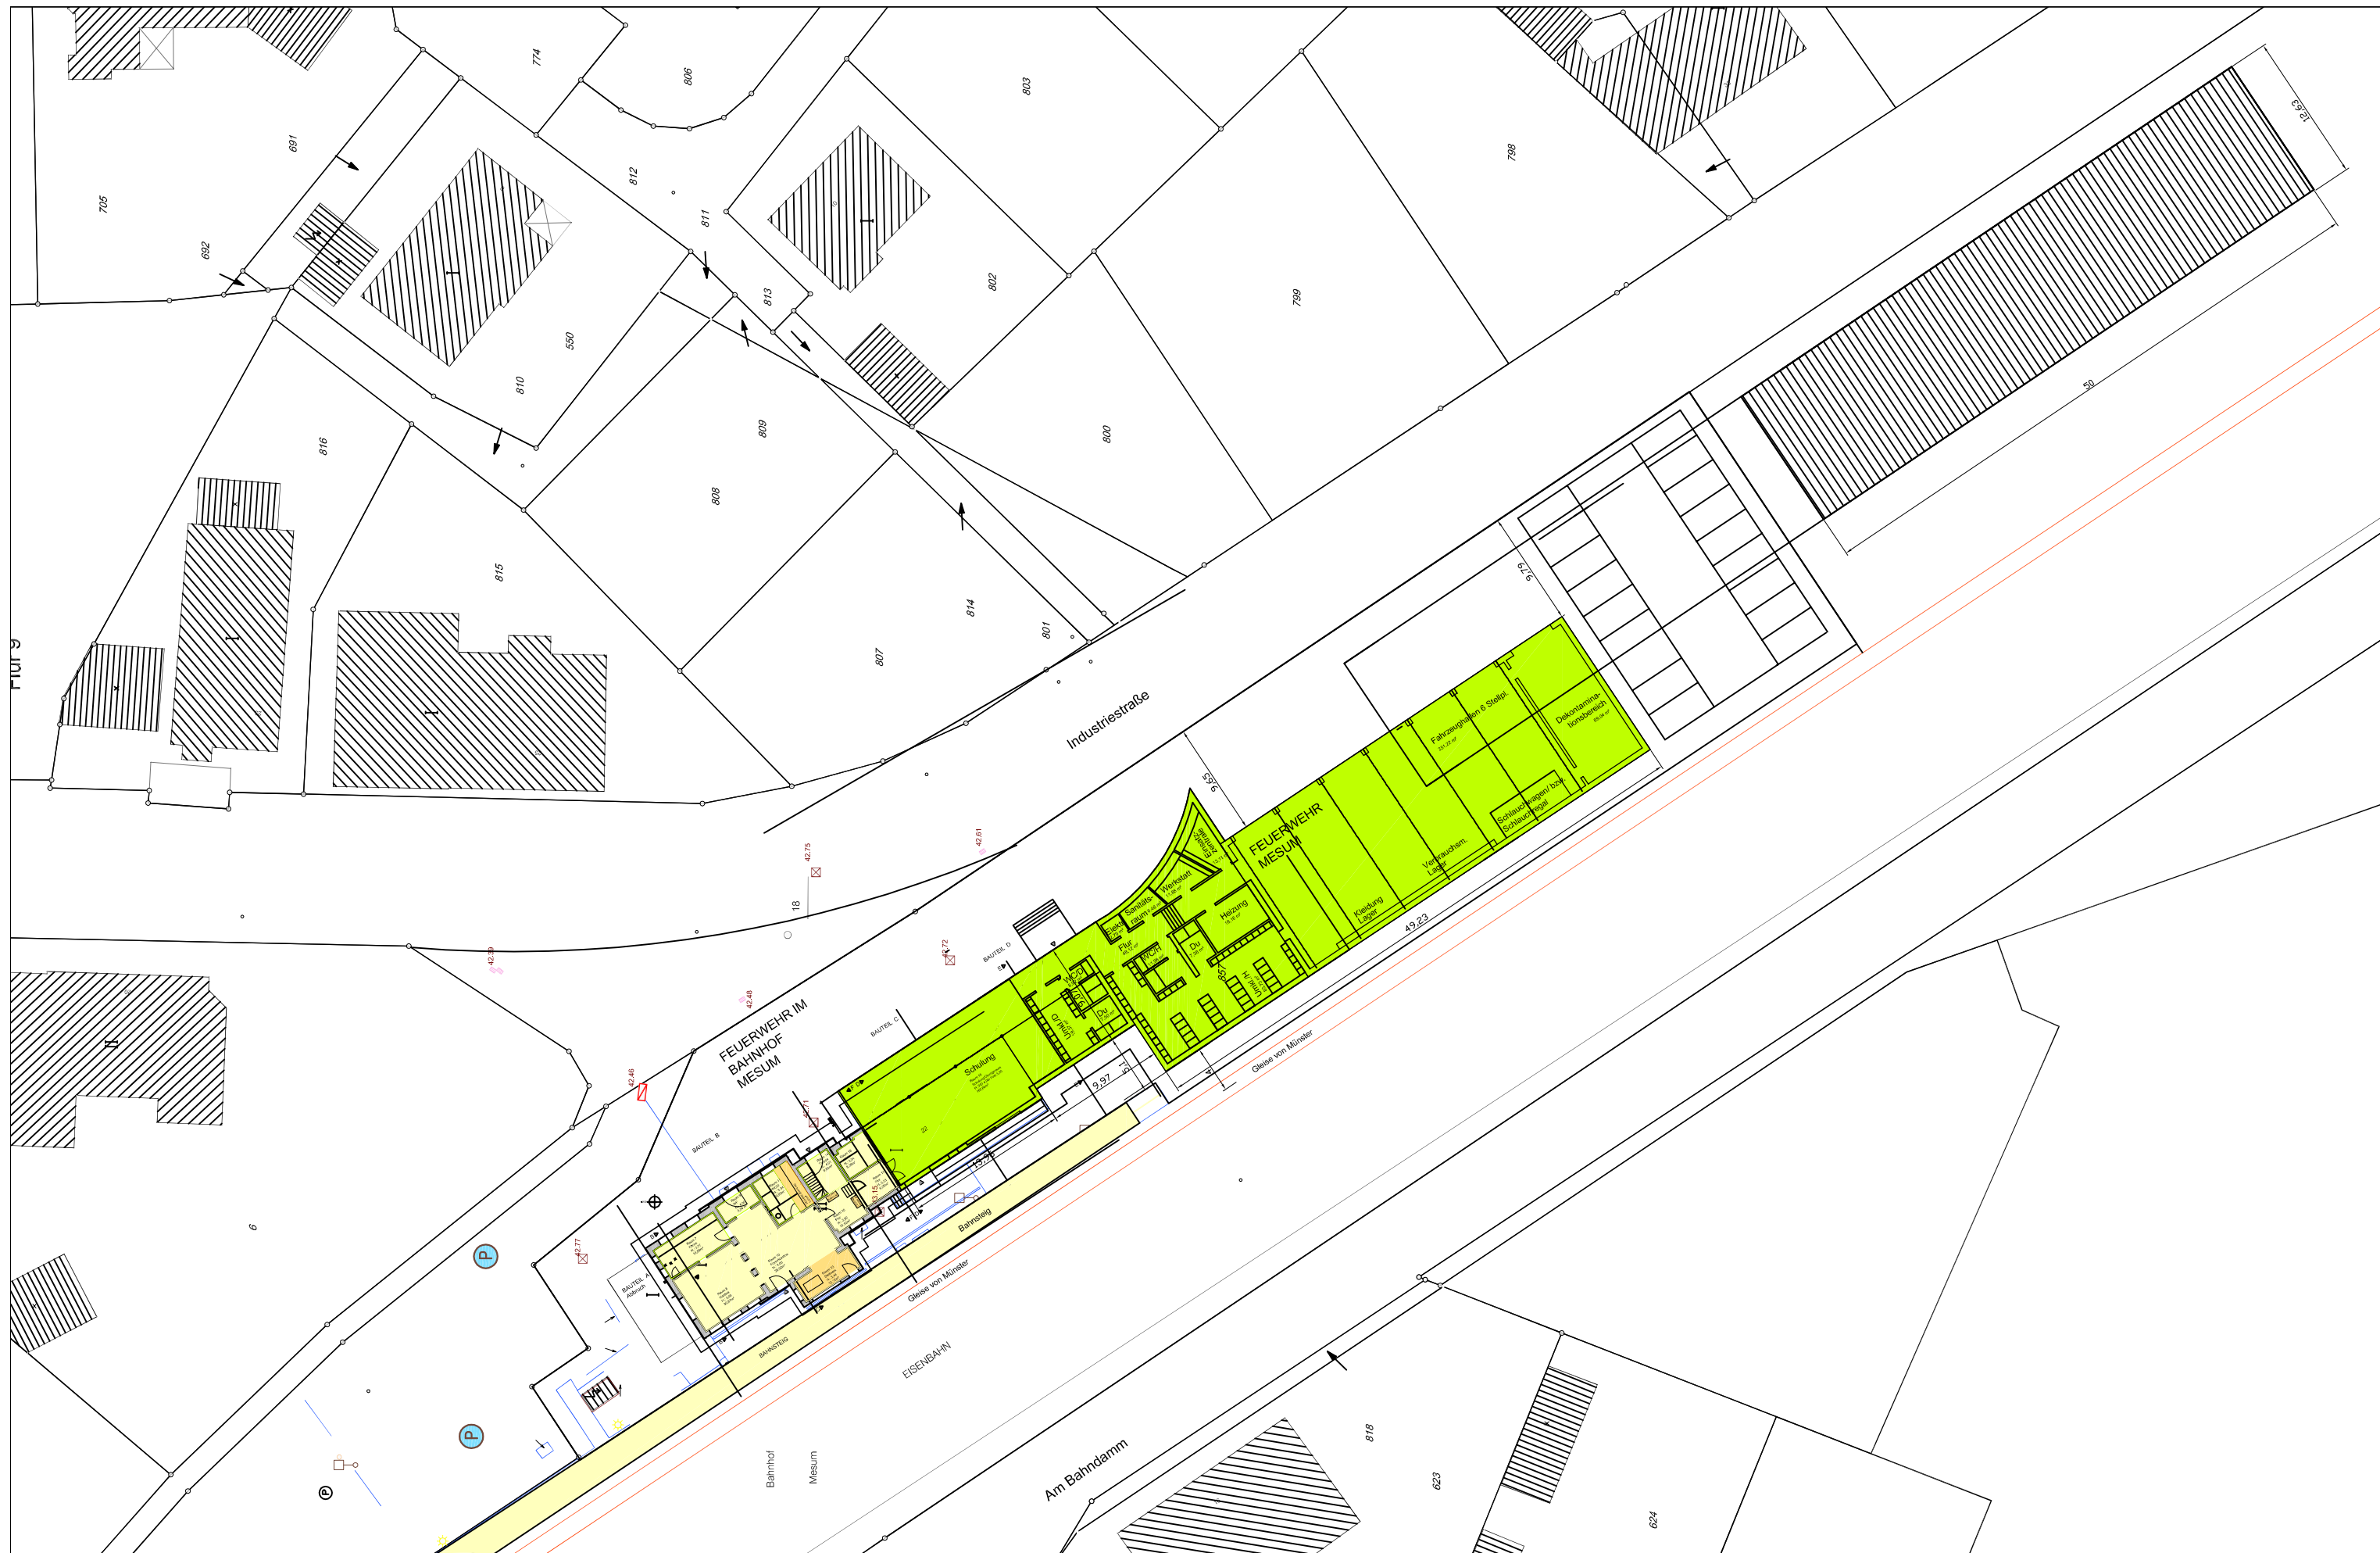

STADT RHEINE
FB PLANEN UND BAUEN -HOCHBAU-


**FEUERWEHR IM BAHNHOF MESUM
ALS UMBAU UND ERWEITERUNG**
INDUSTRIESTR. 22, 48432 RHEINE

**JÜRGEN REMKE ARCHITEKT
ENTWURFSSTUDIE EG**

MASSSTAB = 1:500

STAND: SEPT. 2007

STANDORT B

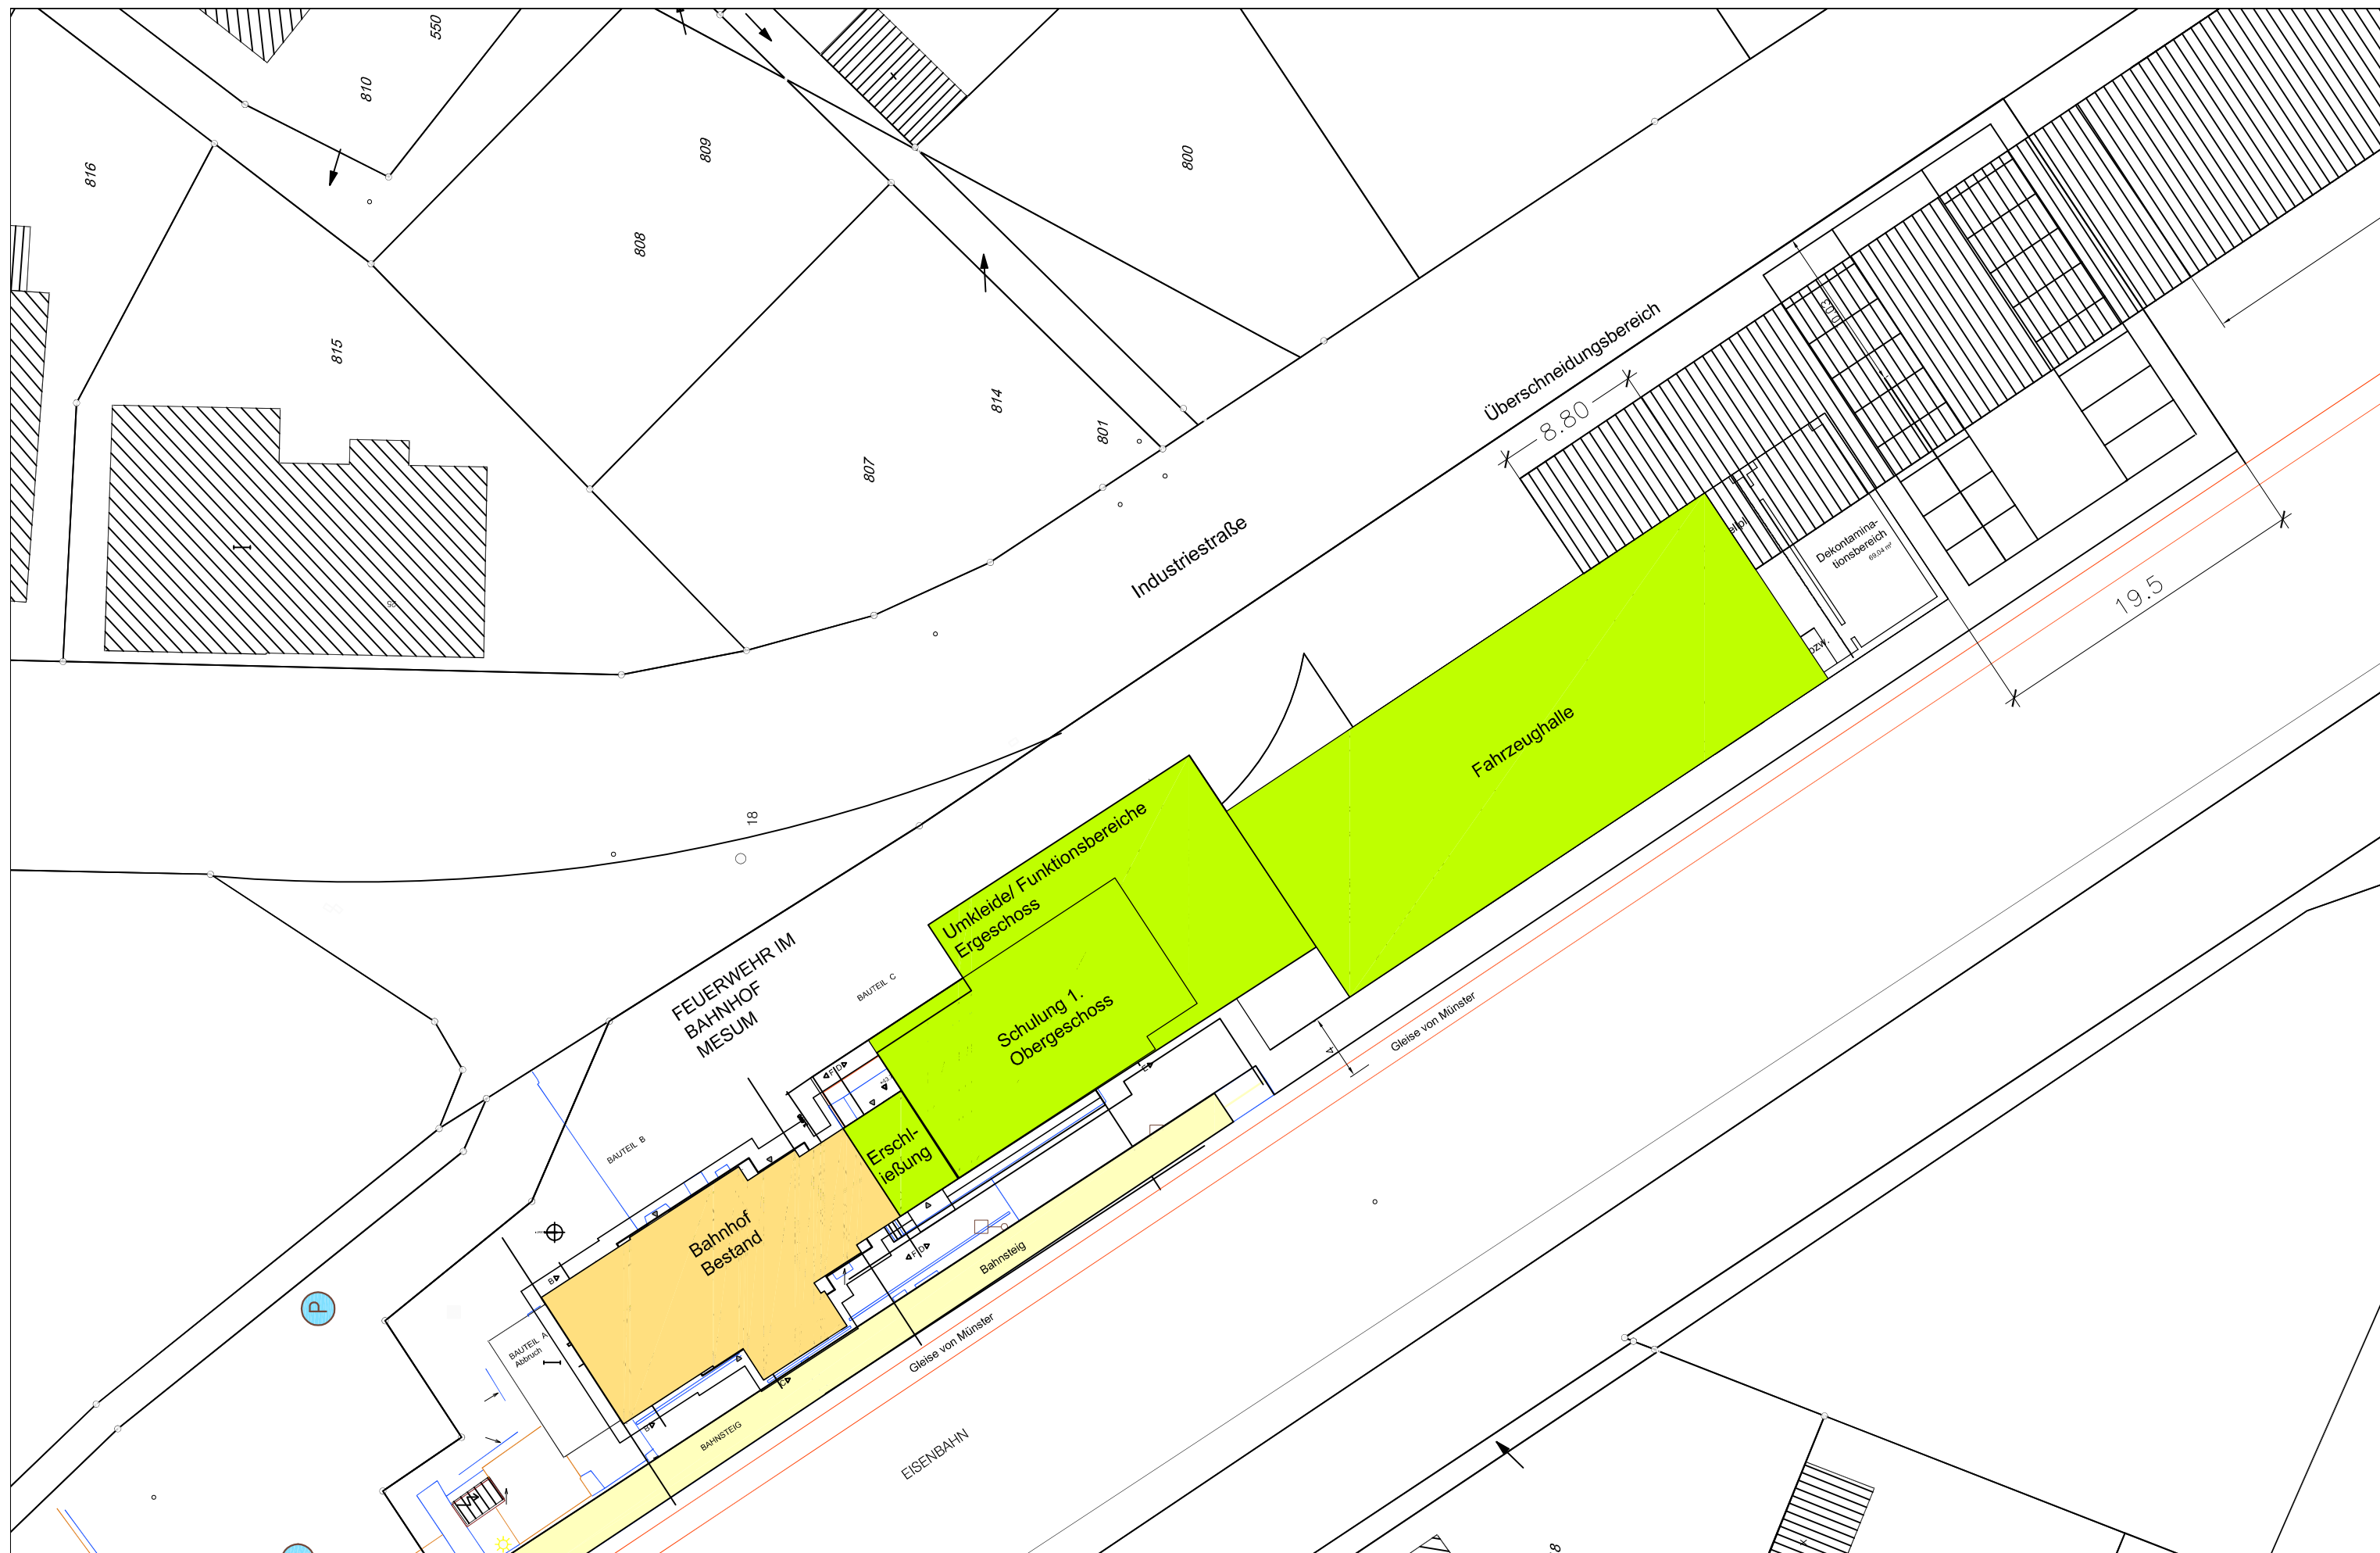

STADT RHEINE
FB PLANEN UND BAUEN -HOCHBAU-

FEUERWEHR IM BAHNHOF MESUM
ALS UMBAU UND ERWEITERUNG
INDUSTRIESTR. 22, 48432 RHEINE

JÜRGEN REMKE ARCHITEKT
ENTWURFSSTUDIE EG

MASSSTAB = 1:200

STAND: SEPT. 2007

**STANDORT B/
VARIANTE**