




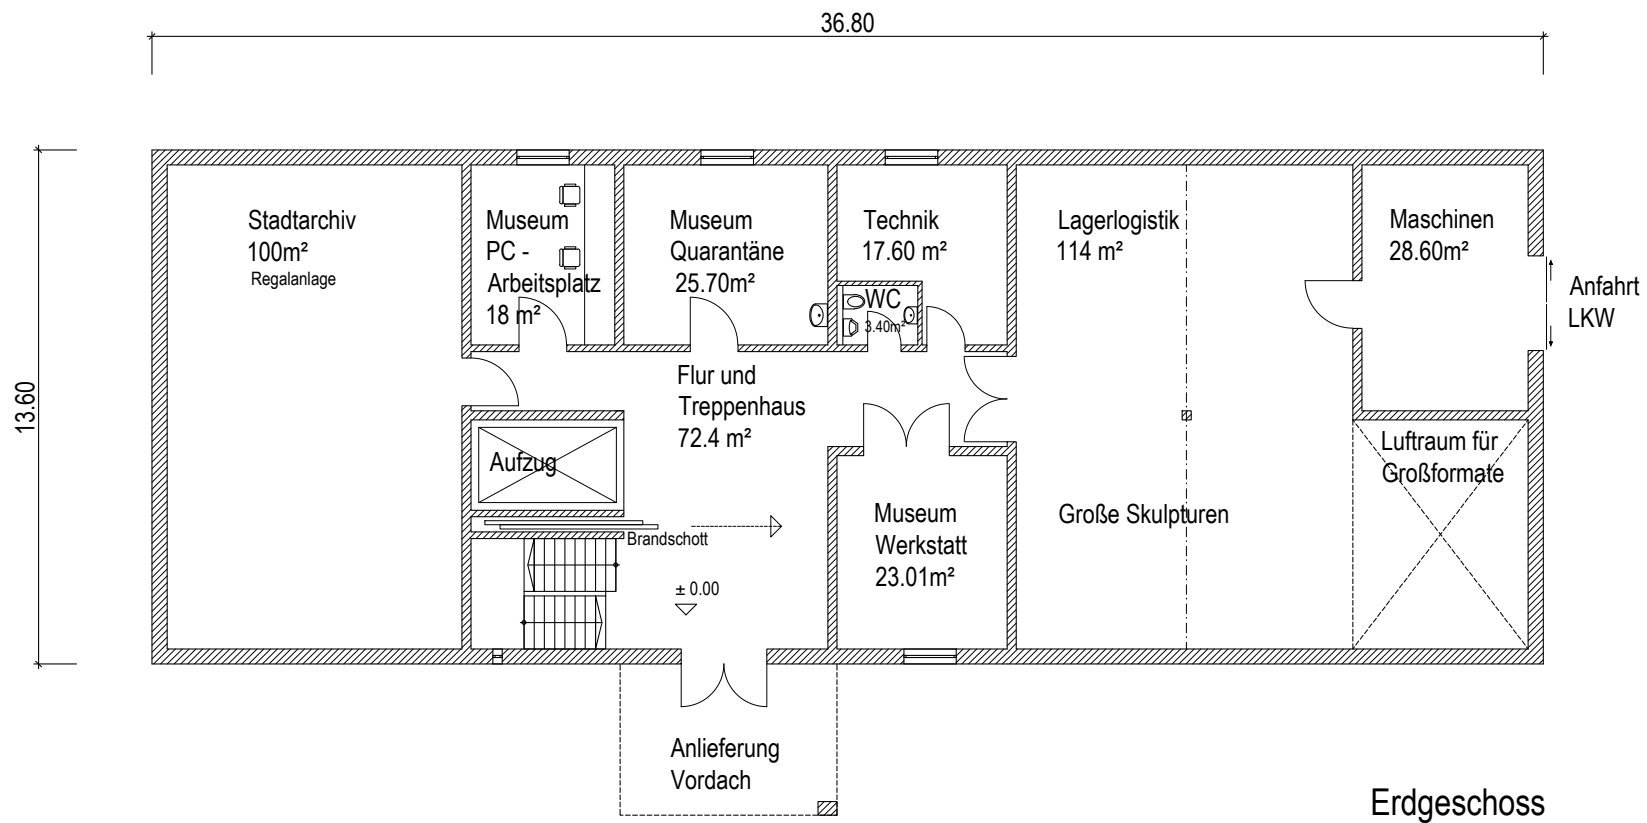


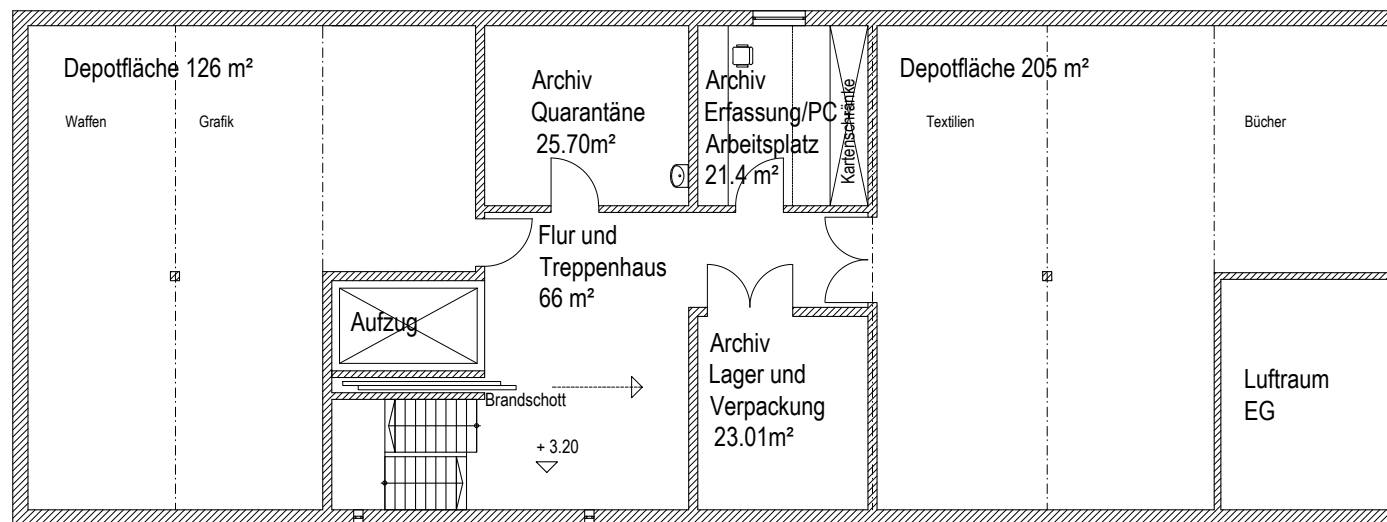


1. Obergeschoss

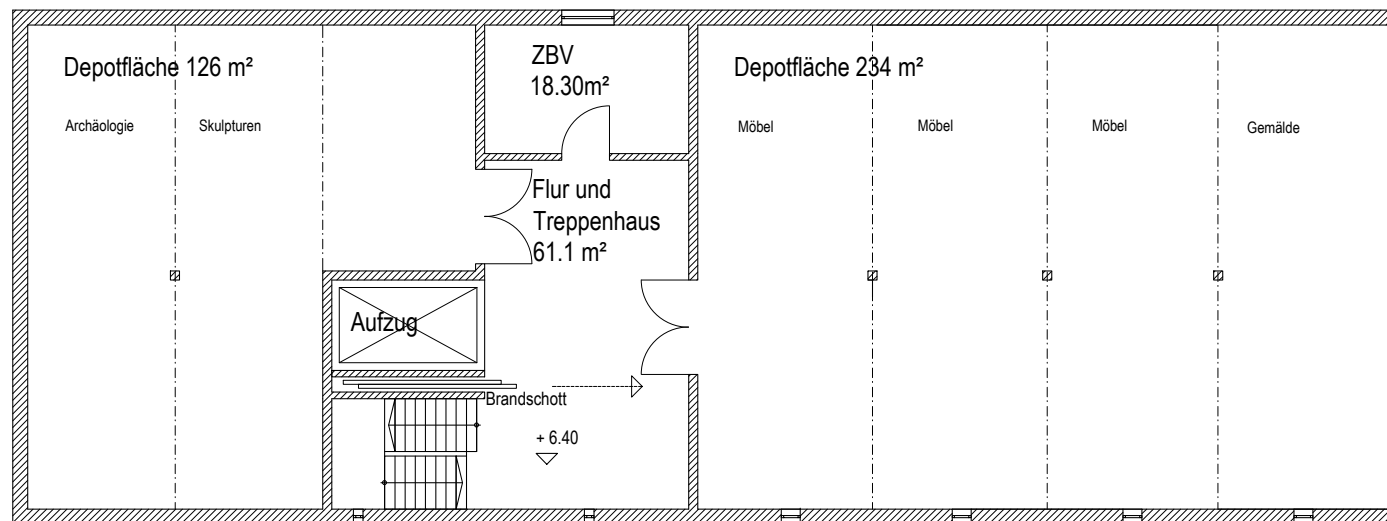


2. Obergeschoss

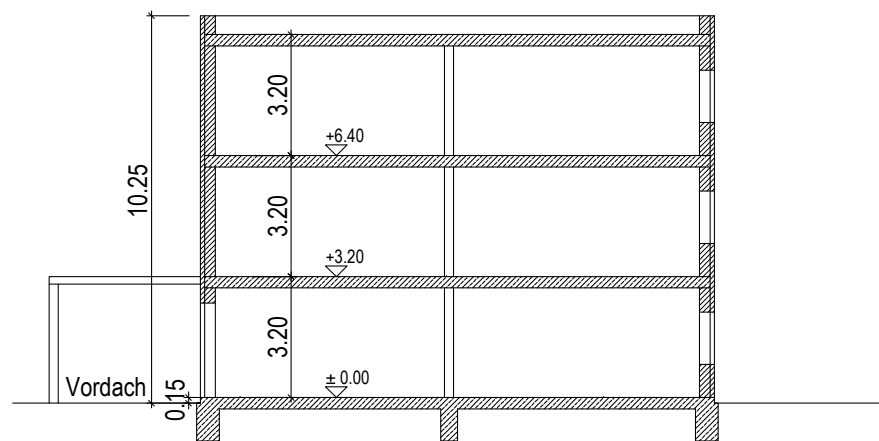


Querschnitt

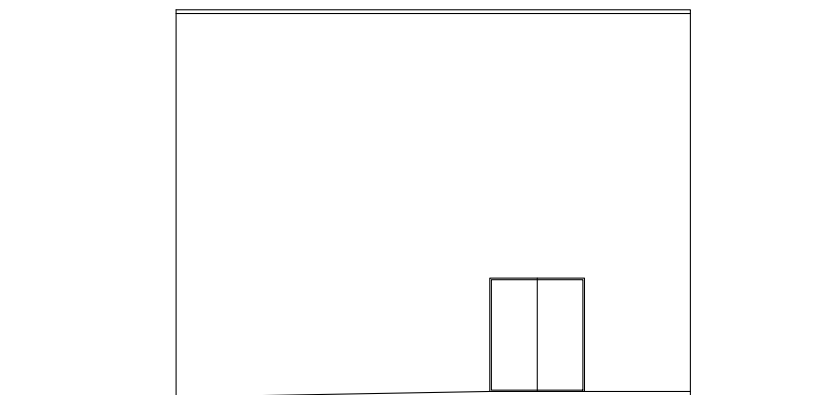

Ansicht

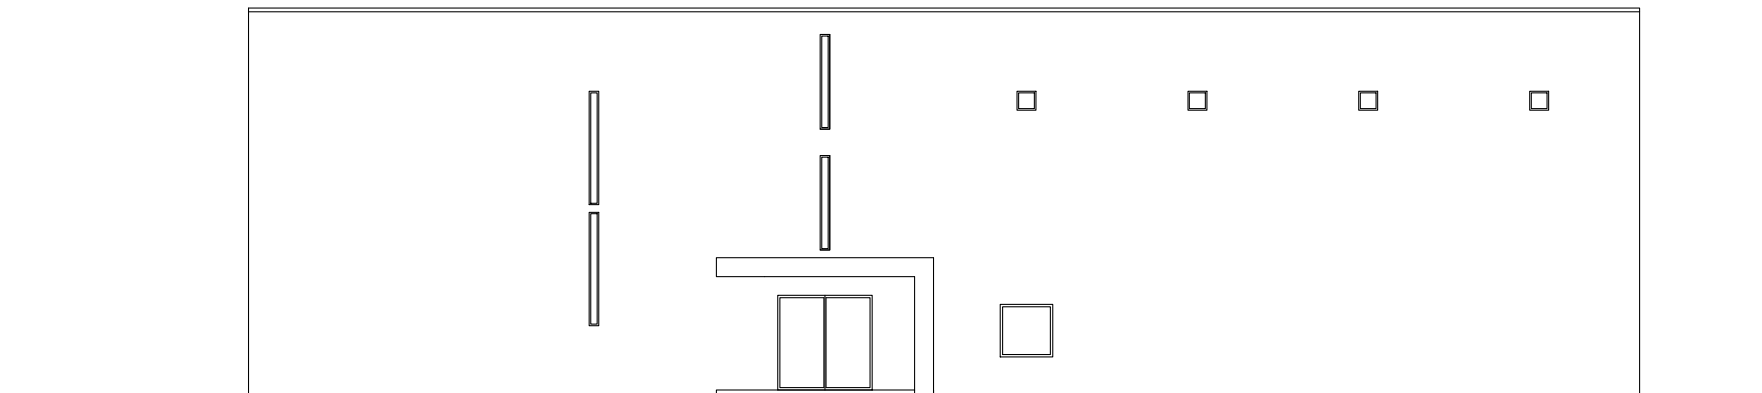

Ansicht

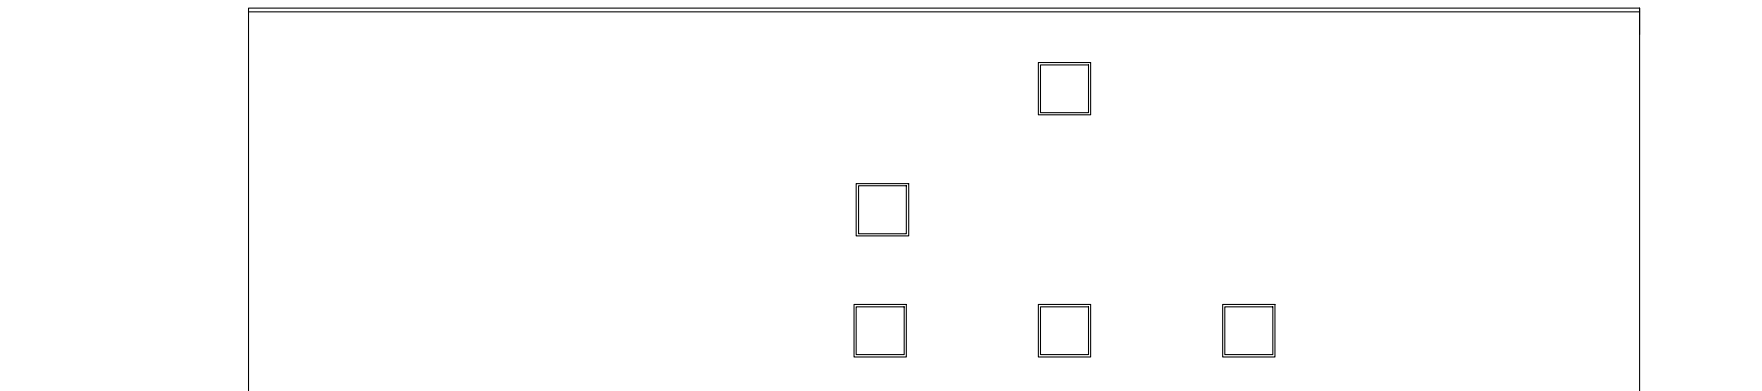

Ansicht