Rheine
Leben an der Ems

11. Änderung des
Bebauungsplanes Nr. 112
Kennwort: "Johannesschule"
Fachbereich: Planen und Bauen
5.1 Stadtplanung

NEU
Anlage 2
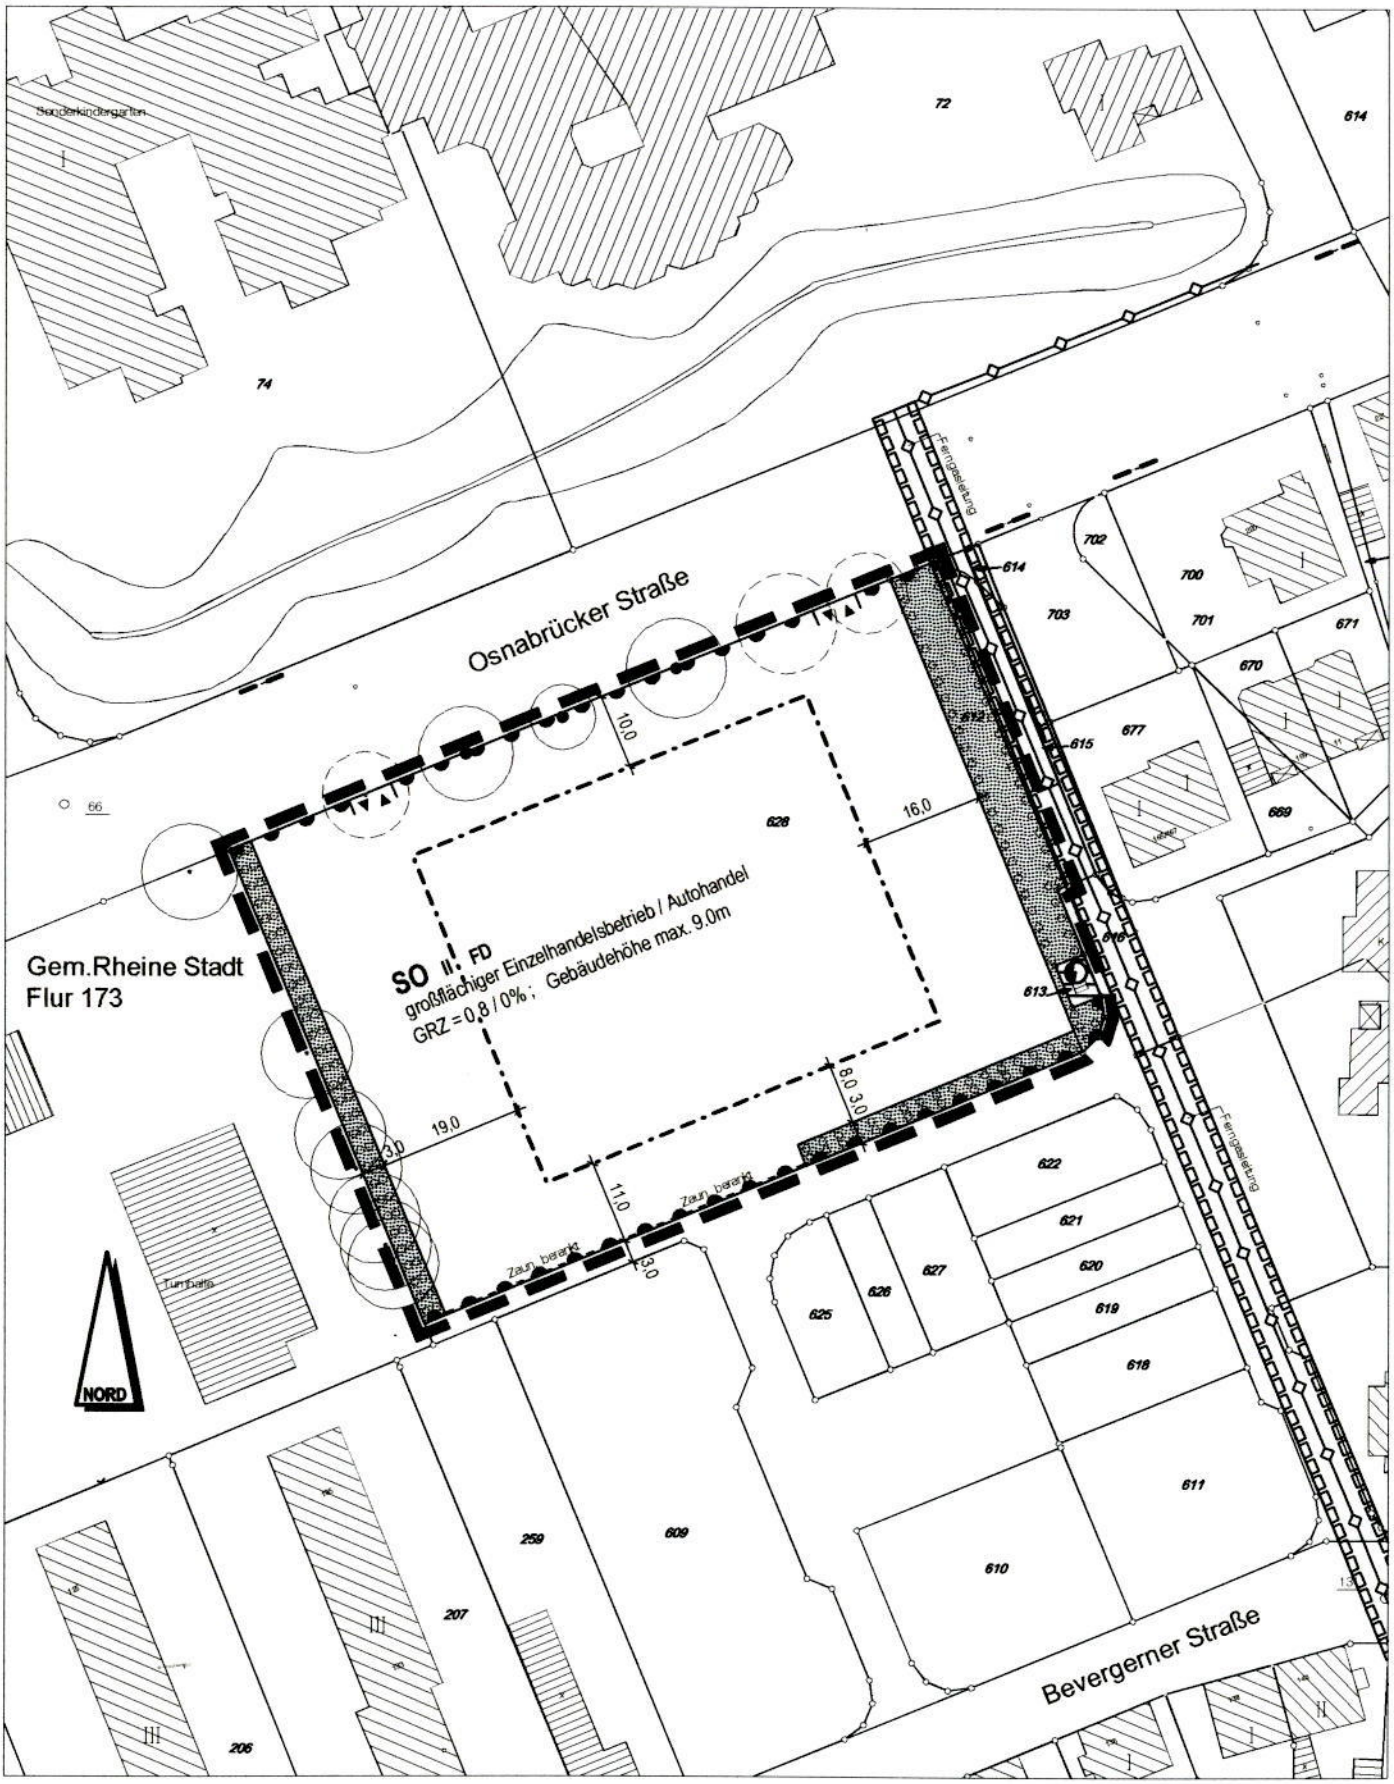
Stand: 26.07. 2007