Rheine
Leben an der Ems

4. Änderung des
Bebauungsplanes Nr. 140
Kennwort: "Bevergener Straße-Nord"
Fachbereich: Planen und Bauen
5.1 Stadtplanung

NEU

Stand: 17.10. 2007
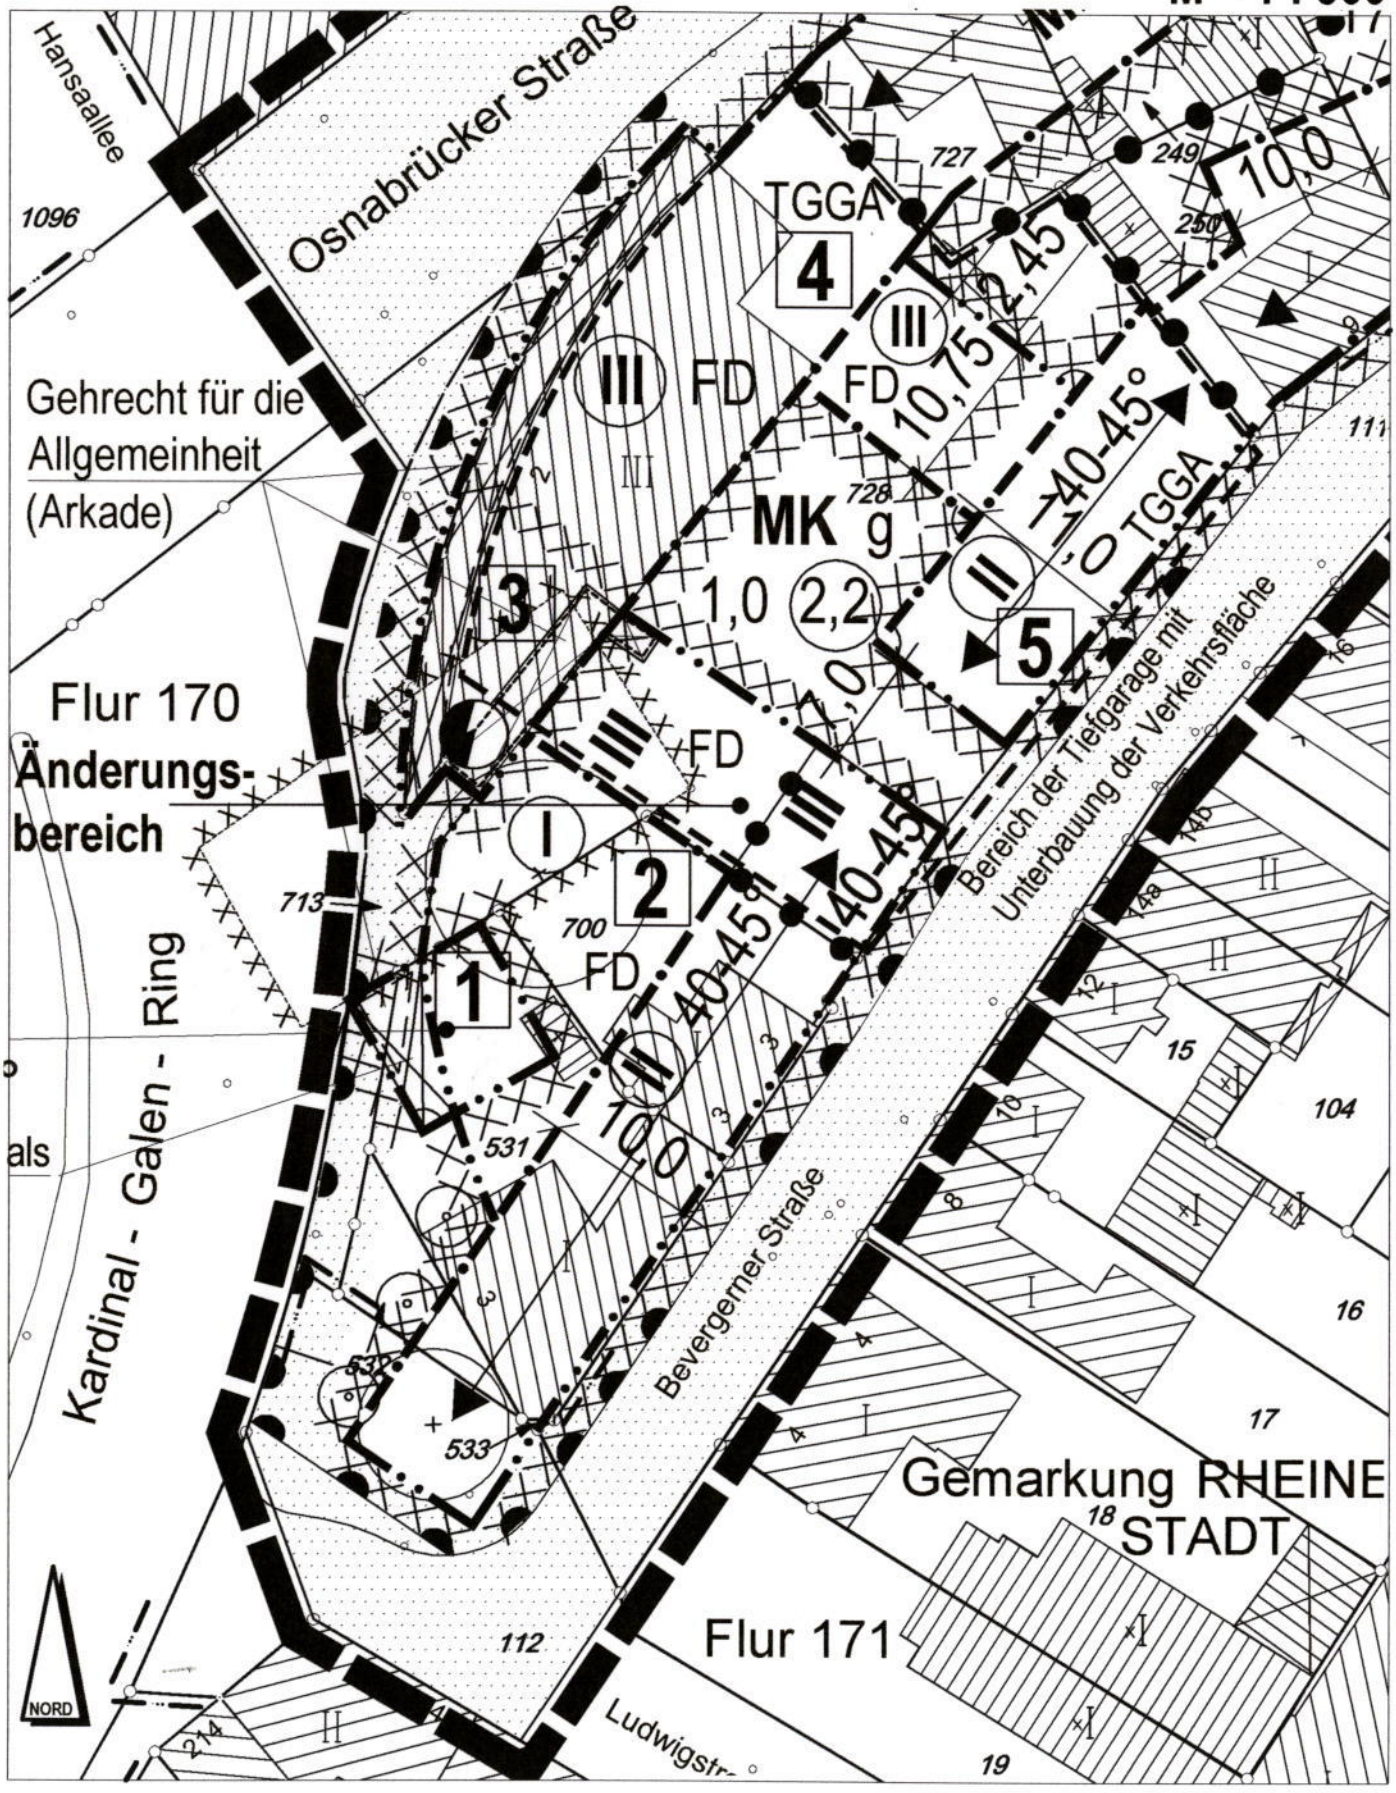
M = 1 : 500