


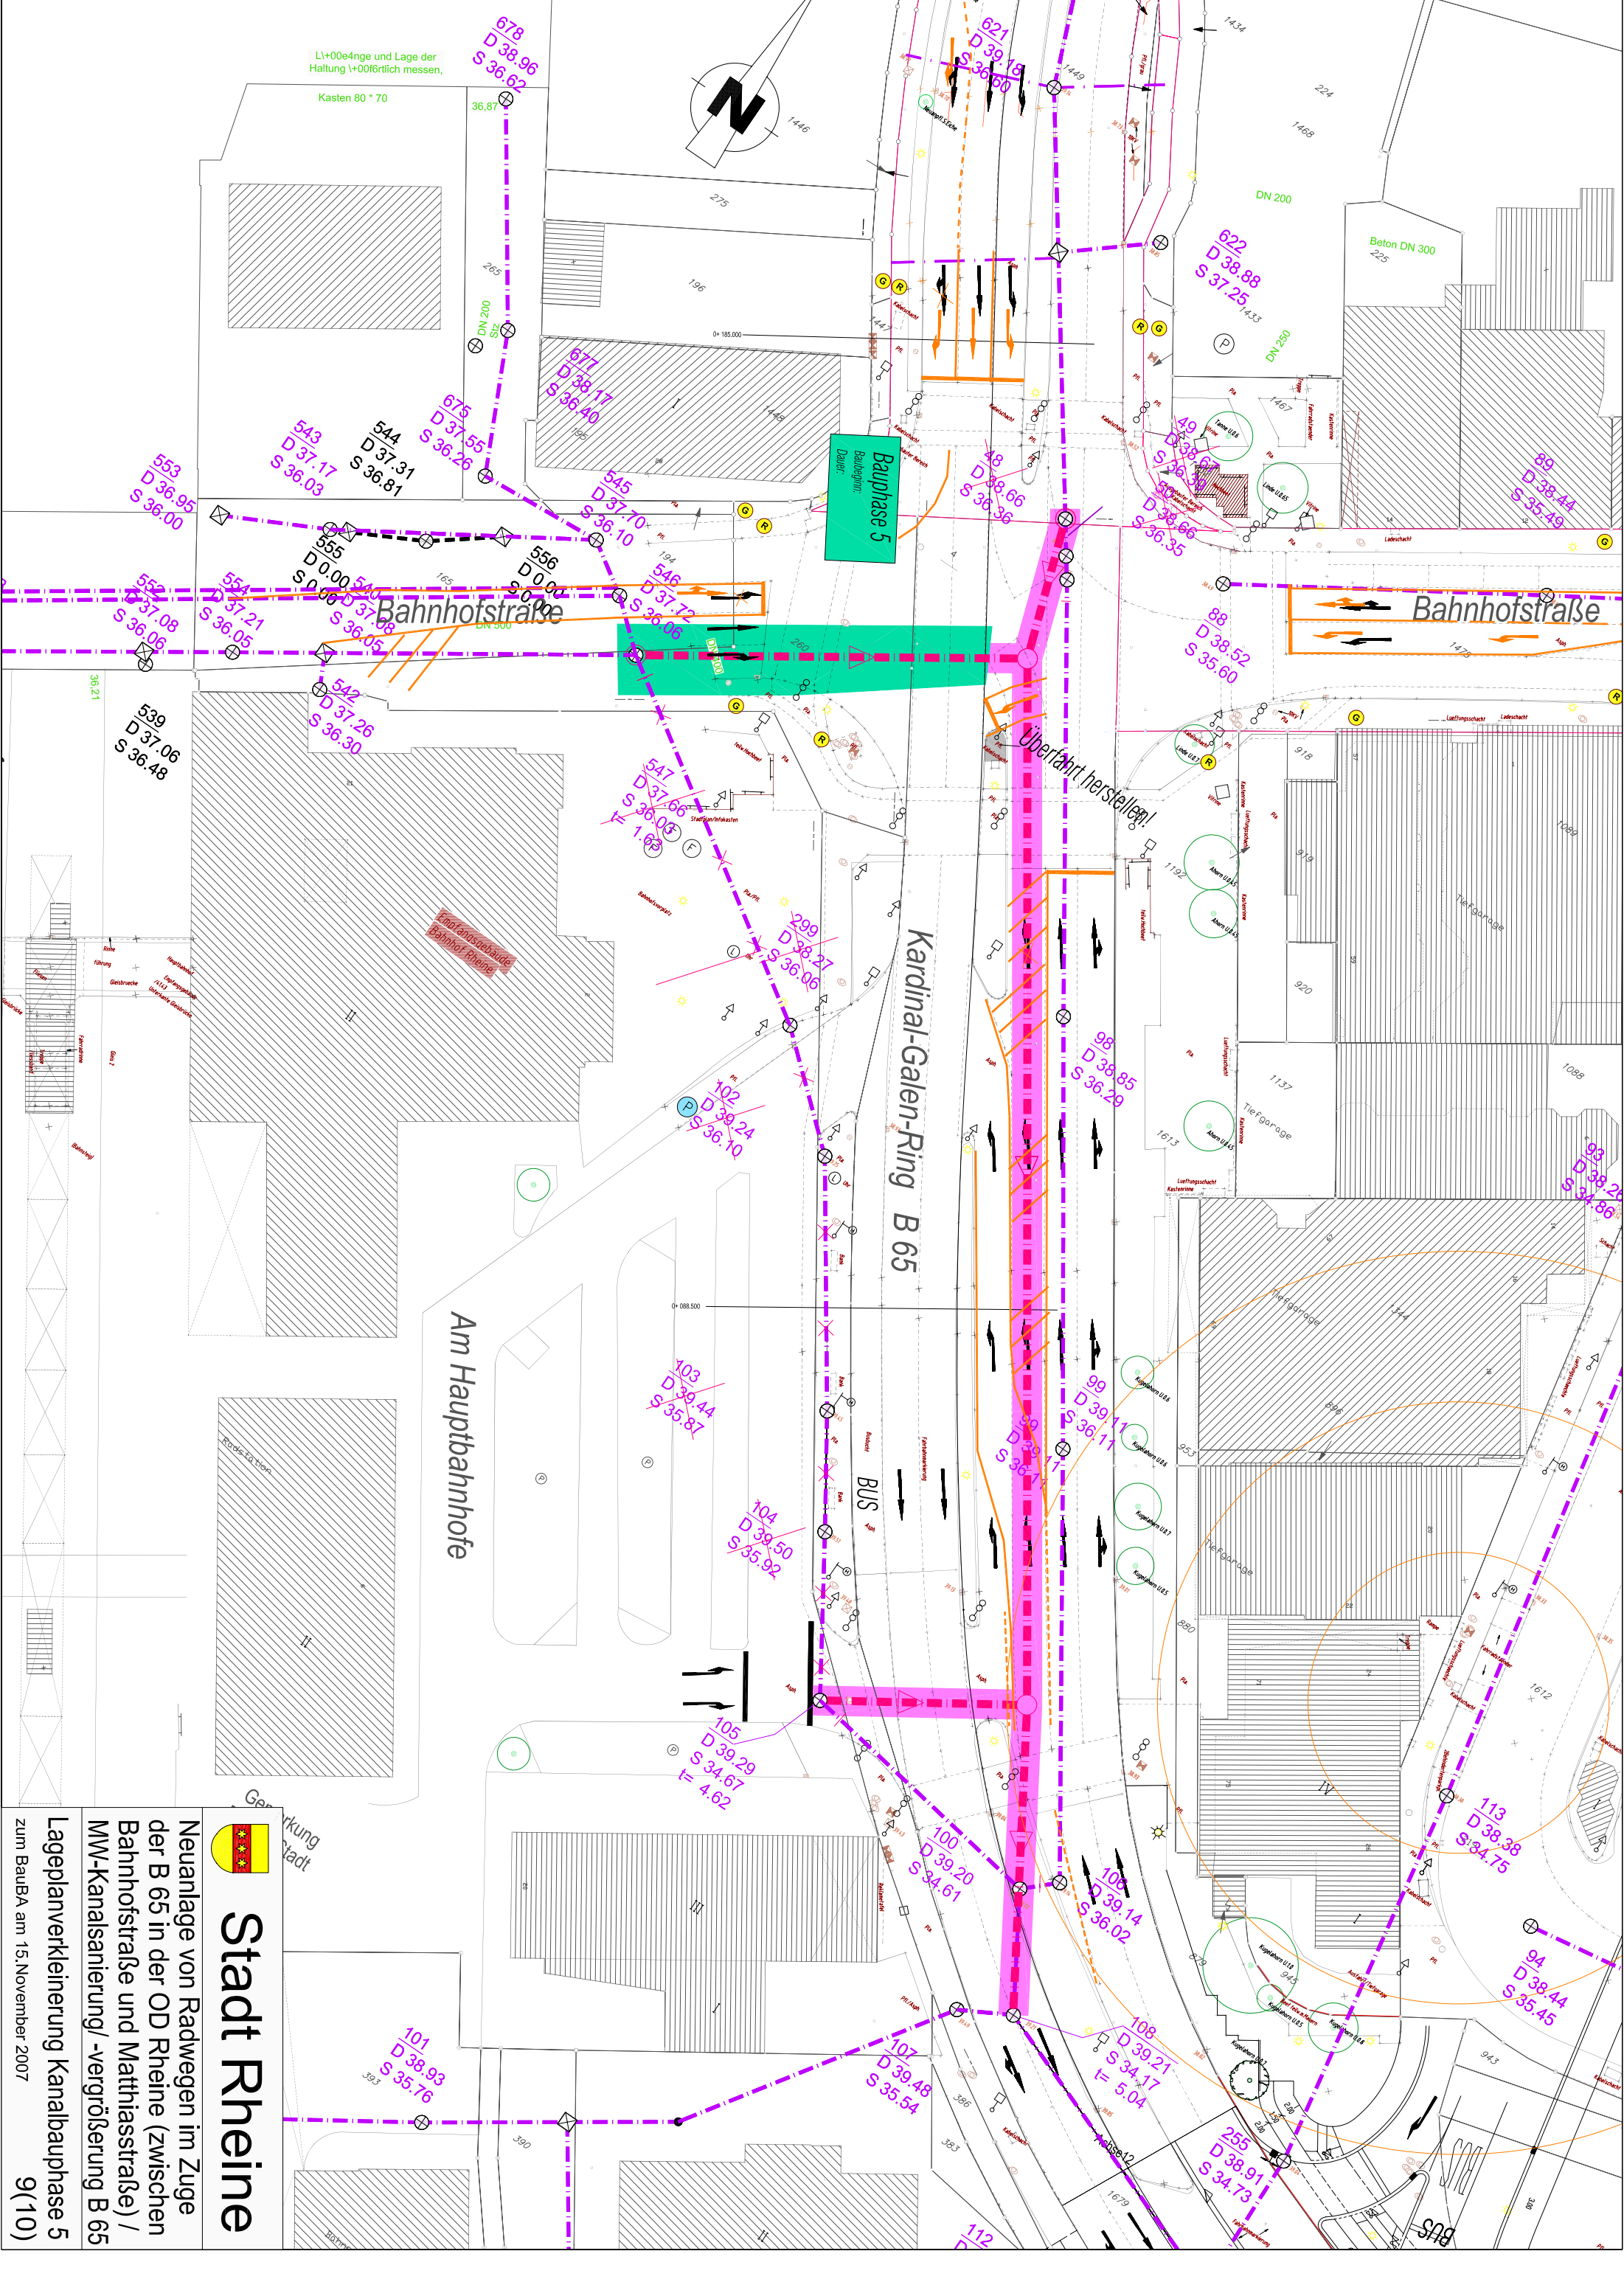

Stadt Rheydt

Neuanlage von Radwegen im Zuge der B 65 in der OD Rheine (zwischen Bahnhofstraße und Matthiasstraße) / MW-Kanalsanierung/ -vergrößerung B 65

Lageplanverkleinerung Kanalbauphase 5 zum Bauba am 15.November 2007

9(10)