Anlage 6

Gestaltungsentwurf zur Flächenentwicklung
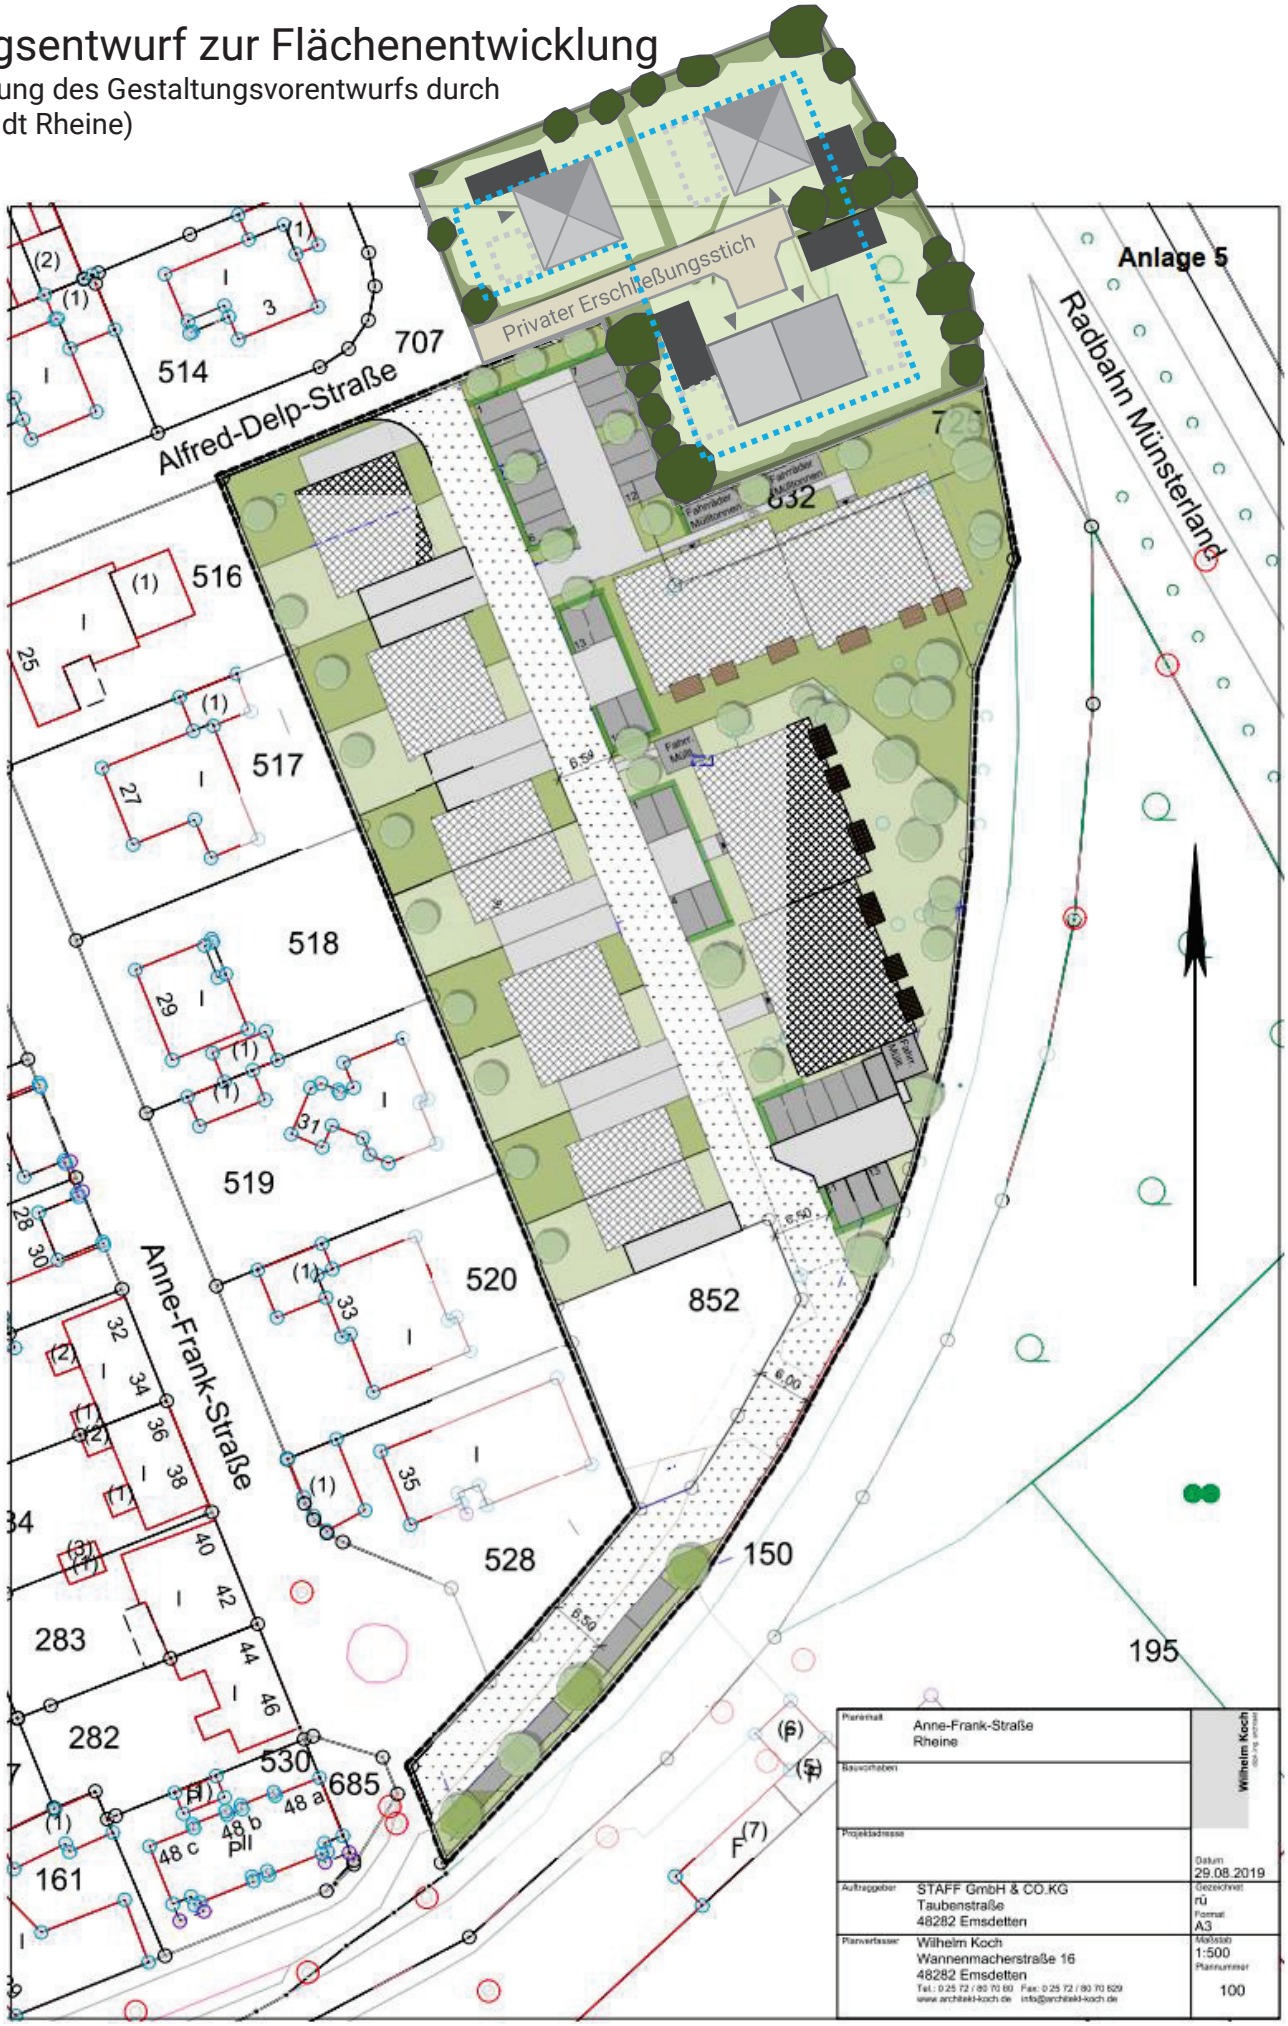
(Eigene Ergänzung des Gestaltungsvorentwurfs durch PB 5.1/Ger Stadt Rheine)