Rheine
Leben an der Ems

Bebauungsplanentwurf Nr. 298
Kennwort: "Wohnpark Dutum - Teil E"
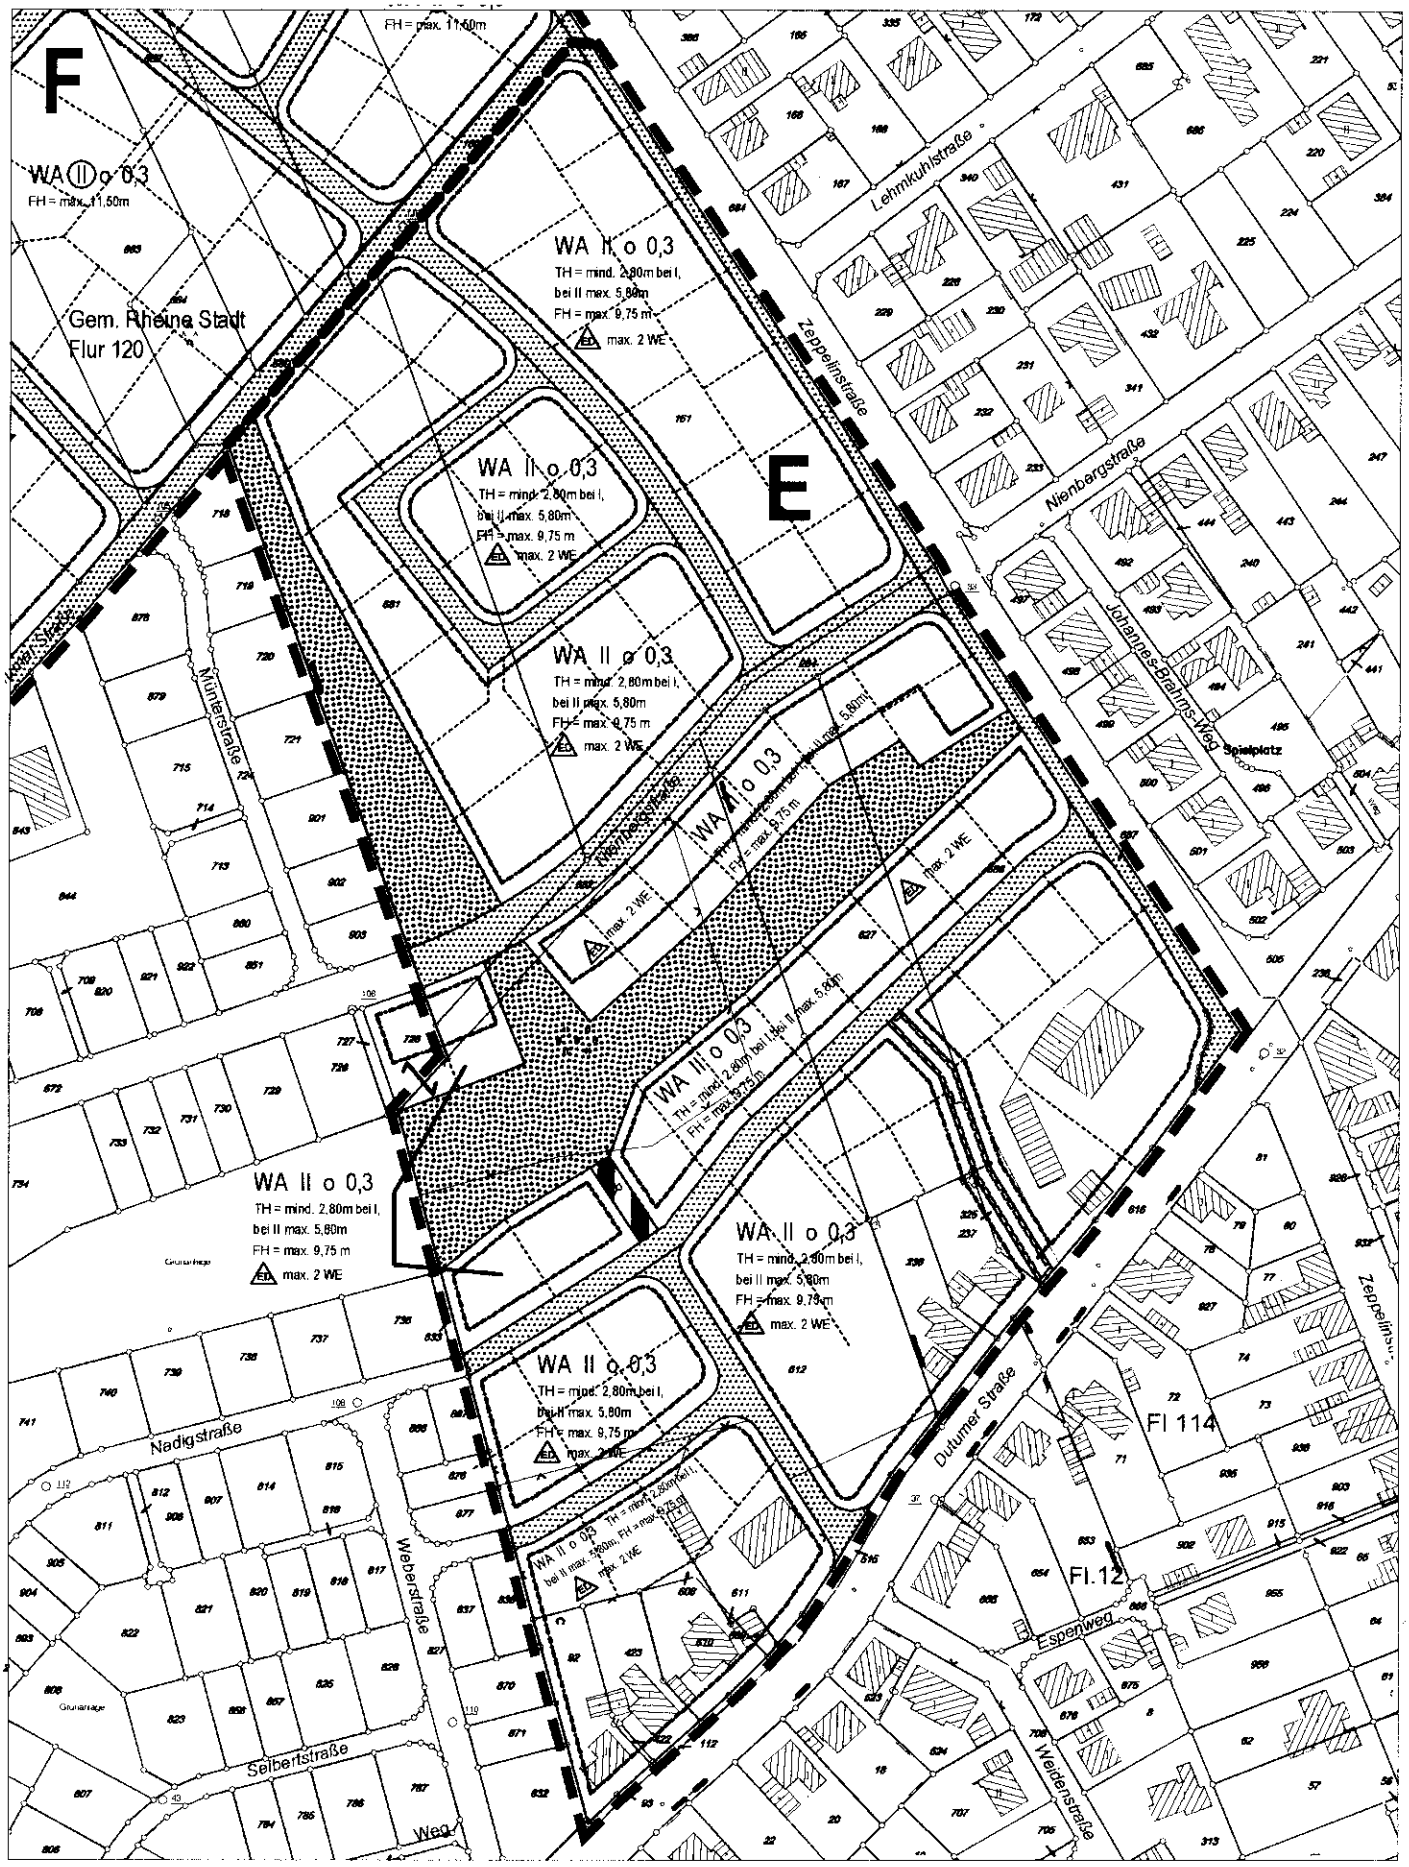
Fachbereich: Planen und Bauen - Stadtplanung
Stand: Nov.07