



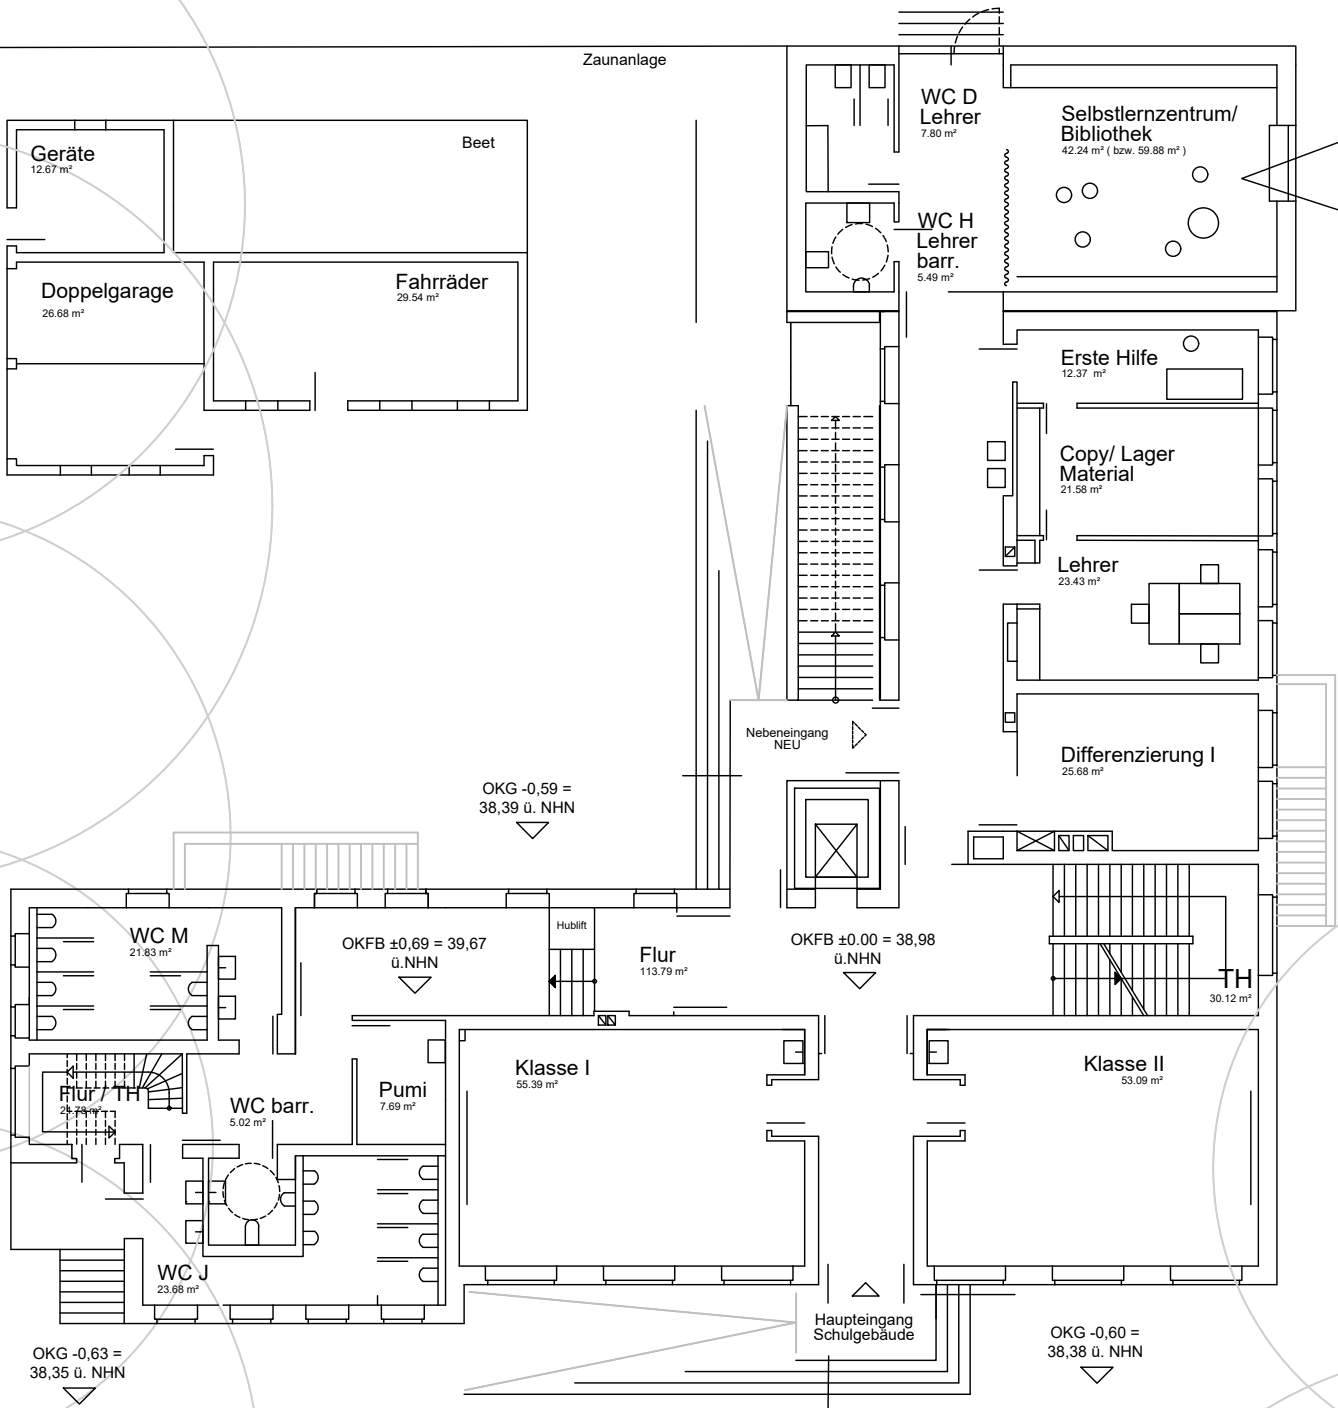

1 2 5 10

STADTRHEINE
Leben an der Ems

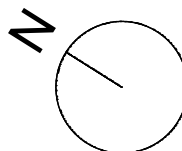

**Umbau und Erweiterung
Konradschule**
Elterstr./Dionysiusstr.
48429 Rheine

M 1:200
Stand 21.04.2021

**Vorentwurf 2021
Grundriss EG
Var. 1.0**