

NSG

1.1

1 Straßenablauf mit Sickerleitung
 20 m² Asphalt ausbauen
 68 m² Asphalt einbauen
 nach Denkmalschutzvorgabe
 Schotter höhenmäßig angleichen



1.2

1 Straßenablauf mit Anschluss
 100 m² Asphalt einbauen
 nach Denkmalschutzvorgabe
 Schotter, Mutterboden
 höhenmäßig angleichen


Rheine links d. Ems

Flur 4

Flurstück 123

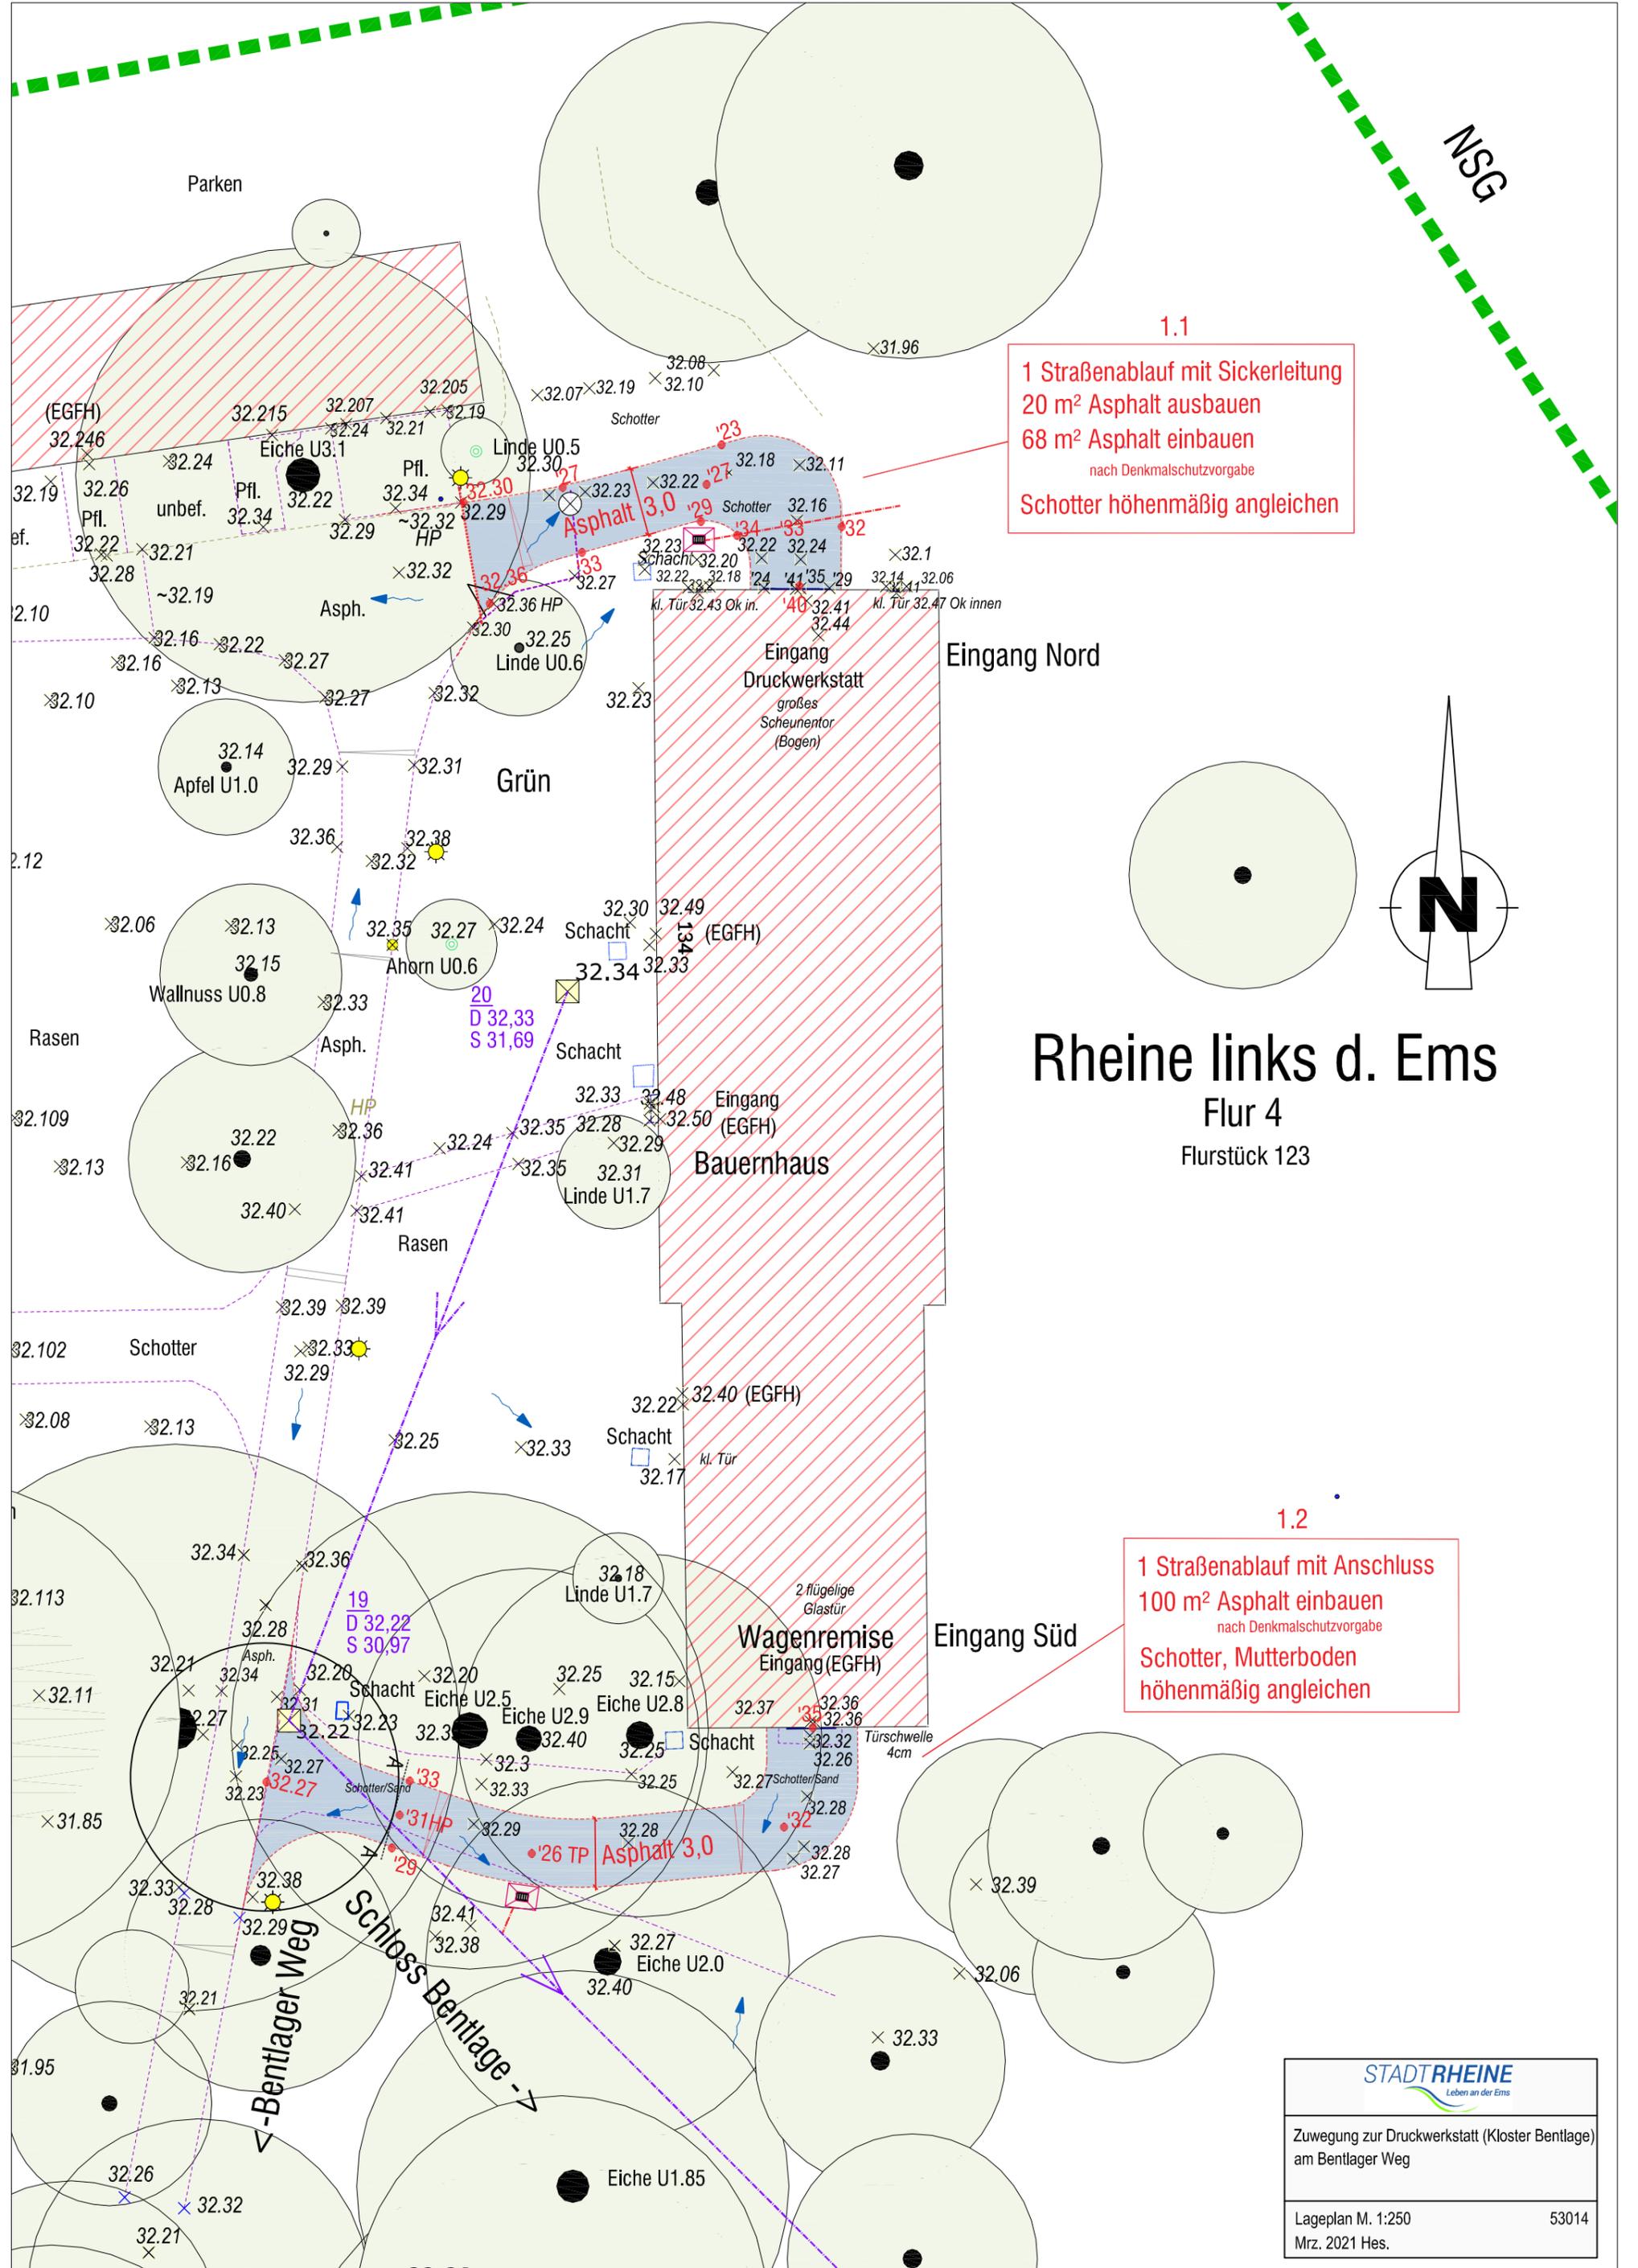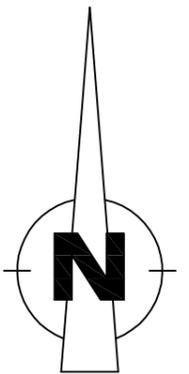

Querschnitt A-A Zuwegung

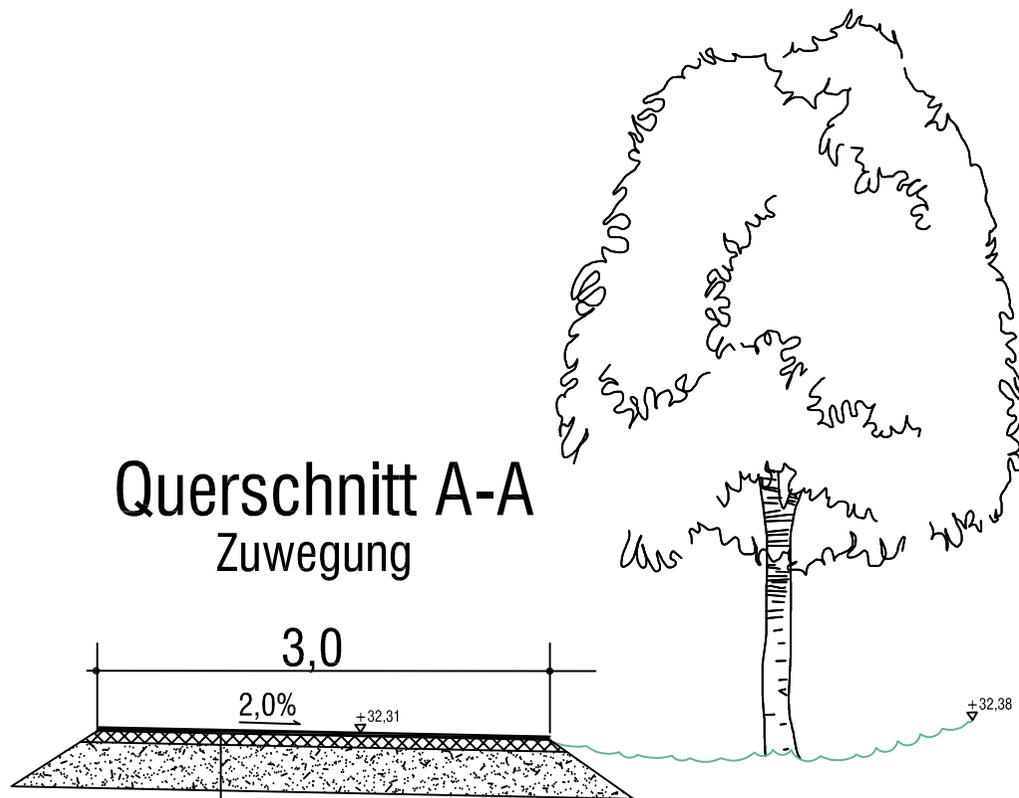

- 2.5 cm Asphaltdeckschicht
- 8 cm Asphalttragschicht
- 30 cm Frostschuttschicht
- 40 cm Gesamtdicke

EMS WSP +27,85

| | | | | |
|--|-----------|---------|-----------------------|-----------------|
| | | | | |
| Projekt: Ausbau einer Zuwegung zur Wagenremise/Druckwerkstatt (Bentlager Weg) | | | Projekt-Nr.: 53014 | |
| Plan: Ausbauquerschnitt A-A | | | Maßstab: 1:50 | |
| | Datum | Zelchen | Stempel: | Blatt-Nr.: 1 |
| gezeichnet | | | | |
| bearbeitet | Feb. 2021 | Hes. | | |
| geprüft | | | | |