


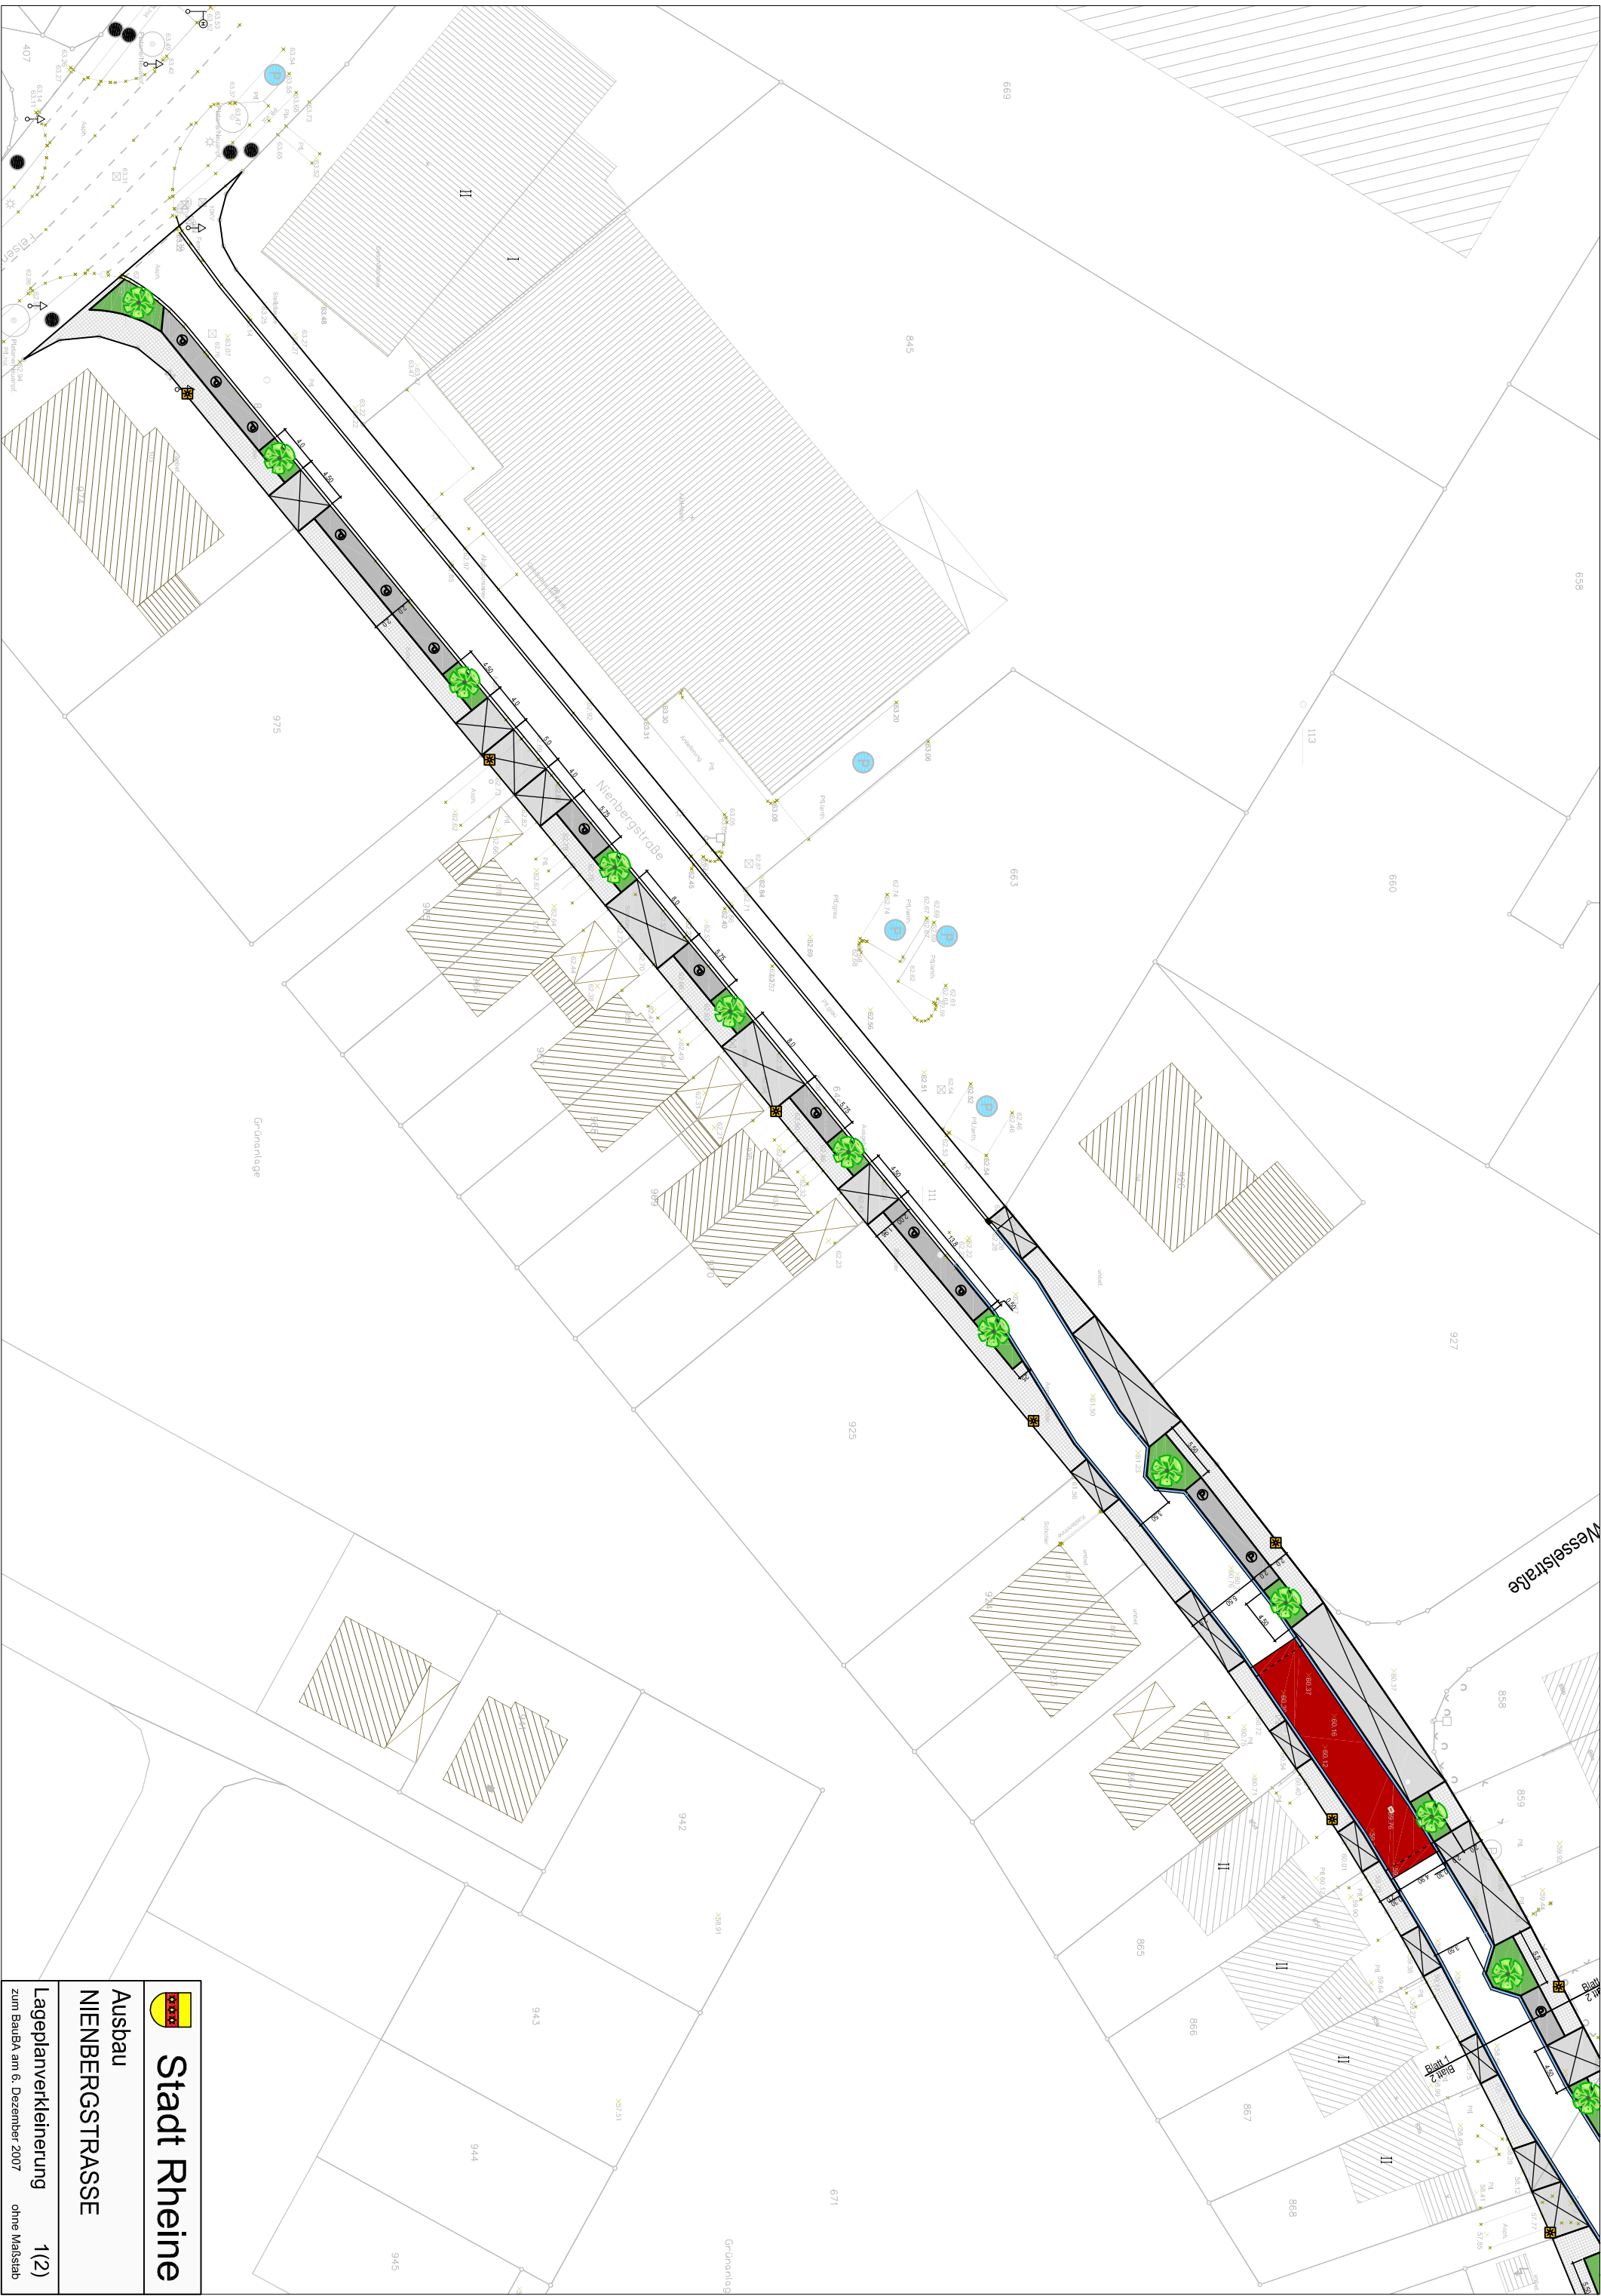

	Stadt Rheine
Ausbau NIENBERGSTRASSE	
Lageplanverkleinerung 1(2) zum Bauba am 6. Dezember 2007 ohne Maßstab	